


# ZMĚNA Č.4 ÚP LENORA

## VÝKRES ZÁKLADNÍHO ČLENĚNÍ ÚZEMÍ

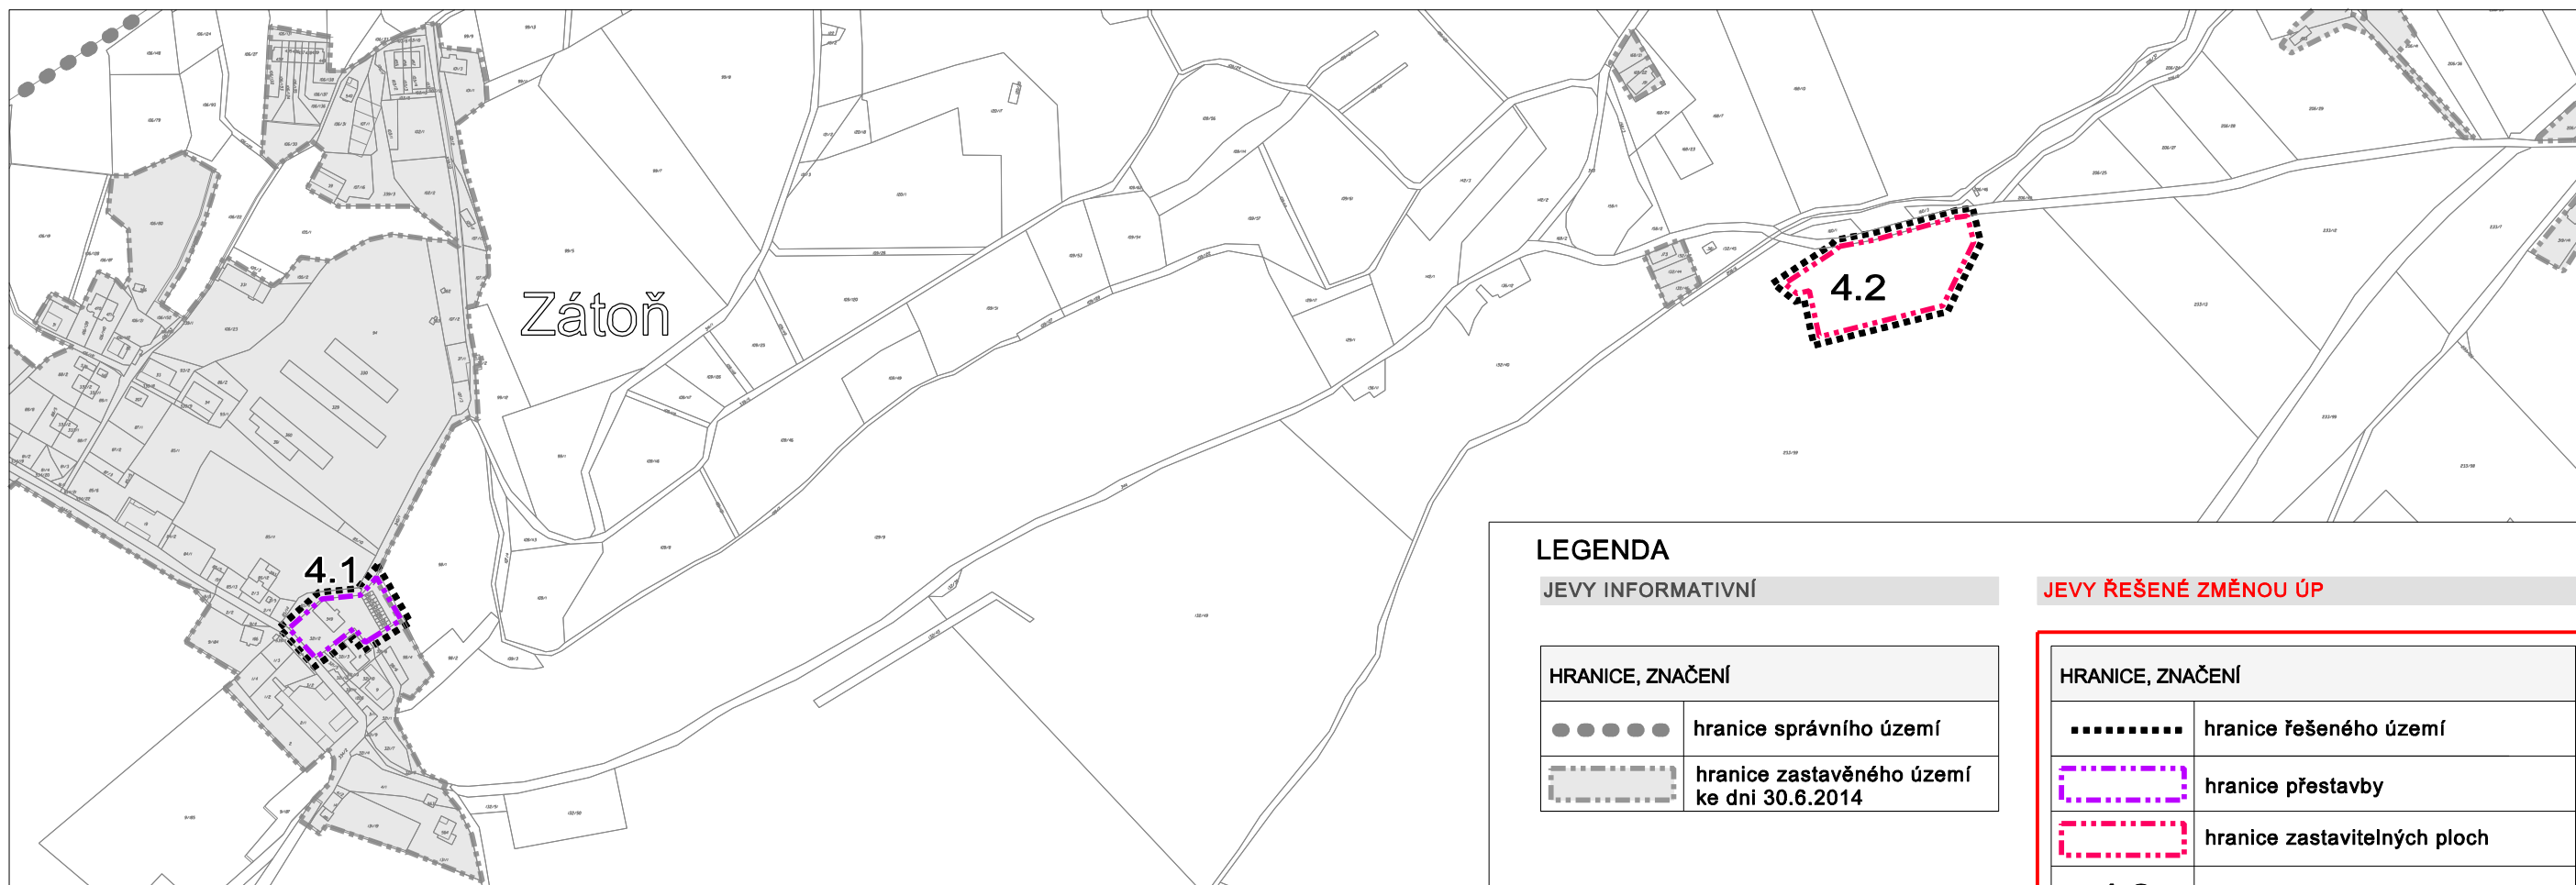

### LEGENDA

#### JEVY INFORMATIVNÍ

#### HRANICE, ZNAČENÍ

	hranice správního území
	hranice zastavěného území ke dni 30.6.2014

#### JEVY ŘEŠENÉ ZMĚNOU ÚP

#### HRANICE, ZNAČENÍ

	hranice řešeného území
	hranice přestavby
	hranice zastavitelných ploch
<b>4.2</b>	číslo změny . číslo lokality



### ZÁZNAM O ÚČINNOSTI

#### ZMĚNA Č.4 ÚP Lenora

<b>správní orgán, který změnu ÚP vydal</b> Zastupitelstvo obce Lenora	<b>pořizovatel</b> MěÚ Prachatice, odbor stavebně - správní a regionálního rozvoje
<b>datum nabytí účinnosti:</b>	<b>úřední osoba pořizovatele:</b> Mgr. Vlastimil Lukášek, vedoucí oddělení regionálního rozvoje a památkové péče



VEDOUcí PROJEKTANT: ING.ARCH. Š. ŤUKALOVÁ	ZODPOVĚDNÝ PROJEKTANT: ING.ARCH. Š. ŤUKALOVÁ	KRESLIL: ING.ARCH. I.VOTŘELOVÁ
INVESTOR: OBEC LENORA	PORIZOVATEL: MěÚ Prachatice, odbor stavebně - správní a regionálního rozvoje	
DATUM: 9 / 2019	MĚRÍTKO: 1 : 5 000	PARÉ Č.:
AKCE: ZMĚNA Č.4 ÚP LENORA		
OBSAH: VÝKRES ZÁKLADNÍHO ČLENĚNÍ ÚZEMÍ		VÝKRES Č.: <b>1</b>