




ZMĚNA Č.4 ÚP LENORA

HLAVNÍ VÝKRES

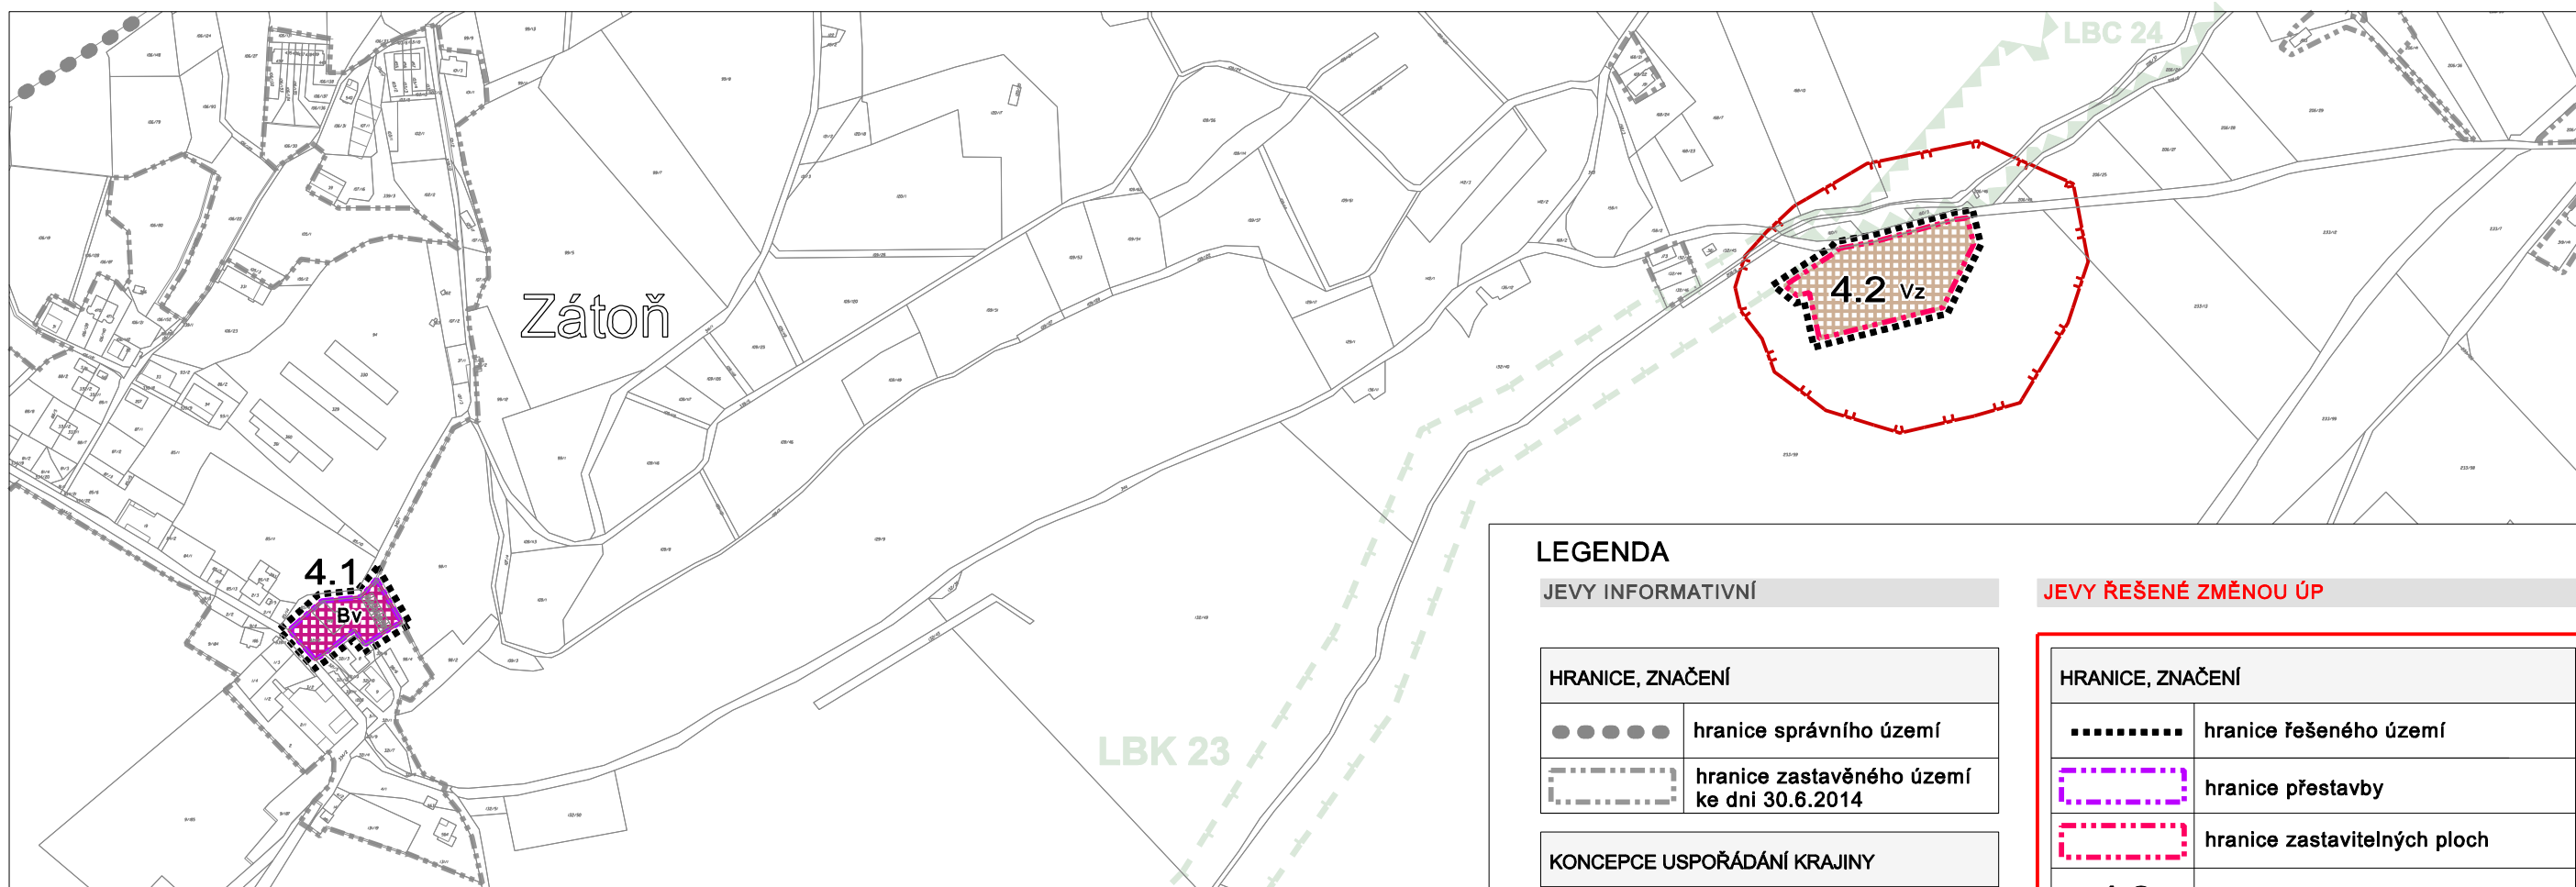

LEGENDA

JEVY INFORMATIVNÍ

| HRANICE, ZNAČENÍ | |
|--------------------------------------------|--------------------------------------------|
| | hranice správního území |
| | hranice zastavěného území ke dni 30.6.2014 |
| KONCEPCE USPOŘADÁNÍ KRAJINY | |
| ÚZEMNÍ SYSTÉM EKOLOGICKÉ STABILITY funkční | |
| | lokální biokoridor, biocentrum |

JEVY ŘEŠENÉ ZMĚNOU ÚP

| HRANICE, ZNAČENÍ | |
|-------------------------------------|--------------------------------------------------------|
| | hranice řešeného území |
| | hranice přestavby |
| | hranice zastavitelných ploch |
| 4.2 | číslo změny . číslo lokality |
| | maximální hranice negativních vlivů - návrh |
| PLOCHY S ROZDÍLNÝM ZPŮSOBEM VYUŽITÍ | |
| plochy změn | |
| | PLOCHY VÝROBY A SKLADOVÁNÍ pozemky zemědělských staveb |
| | PLOCHY BYDLENÍ vícepodlažní |
| plochy stabilizované | |
| | PLOCHY SMÍŠENÉ OBYTNÉ bydlení a podnikání |



| ZÁZNAM O ÚČINNOSTI | |
|--------------------------------------------|---|
| ZMĚNA Č.4 ÚP Lenora | |
| správní orgán, který změnu ÚP vydal | pořizovatel |
| Zastupitelstvo obce Lenora | MěÚ Prachatice, odbor stavebně - správní a regionálního rozvoje |
| datum nabytí účinnosti: | úřední osoba pořizovatele: Mgr. Vlastimil Lukášek, vedoucí oddělení regionálního rozvoje a památkové péče |



| | | |
|----------------------------------------------|------------------------------------------------------------------------------------|-----------------------------------|
| VEDOUCÍ PROJEKTANT: ING.ARCH. Š. ŤUKALOVÁ | ZODPOVĚDNÝ PROJEKTANT: ING.ARCH. Š. ŤUKALOVÁ | KRESLIL: ING.ARCH. I.VOTŘELOVÁ |
| INVESTOR: OBEC LENORA | PORÍZOVATEL: MěÚ Prachatice, odbor stavebně - správní a regionálního rozvoje | PARÉ Č. |
| DATUM: 9 / 2019 | MĚRÍTKO: 1 : 5 000 | |
| AKCE: ZMĚNA Č.4 ÚP LENORA | | |
| OBSAH: HLAVNÍ VÝKRES | | VÝKRES Č.: 2 |