


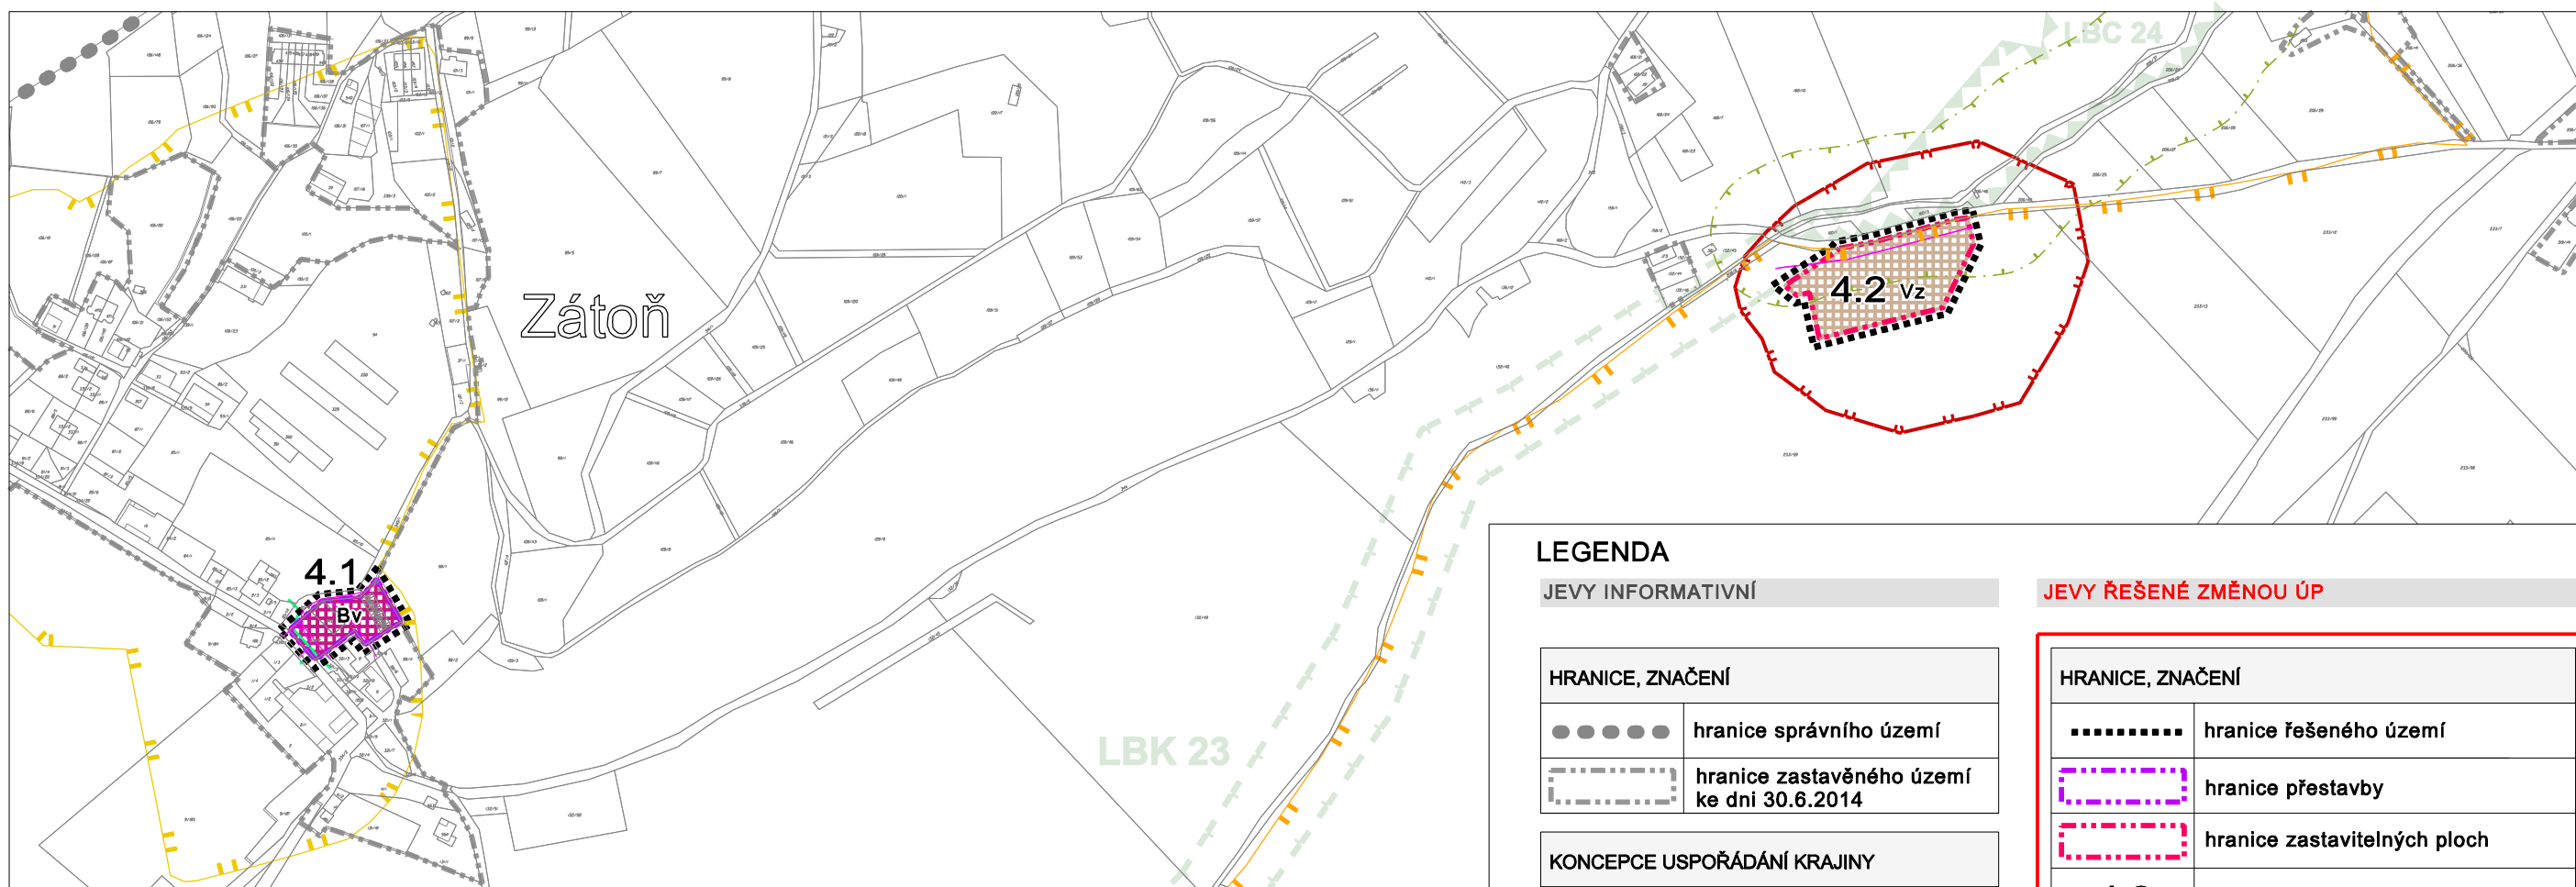

# ZMĚNA Č.4 ÚP LENORA

## ODŮVODNĚNÍ KOORDINAČNÍ VÝKRES



### LEGENDA

#### JEVY INFORMATIVNÍ

##### HRANICE, ZNAČENÍ

|  |  |
|--|--|
|  | hranice správního území                    |
|  | hranice zastavěného území ke dni 30.6.2014 |

##### KONCEPCE USPOŘADÁNÍ KRAJINY

##### ÚZEMNÍ SYSTÉM EKOLOGICKÉ STABILITY funkční

|  |                                |
|--|--------------------------------|
|  | lokální biokoridor, biocentrum |
|--|--------------------------------|

##### TECHNICKÁ INFRASTRUKTURA

|  |                               |
|--|-------------------------------|
|  | komunikační vedení - podzemní |
|  | středotlaké plynovody         |

##### LIMITY VYUŽITÍ ÚZEMÍ

|  |                              |
|--|------------------------------|
|  | vzdálenost 50m od kraje lesa |
|  | III. zóna CHKO Šumava        |
|  | IV. zóna CHKO Šumava         |

#### JEVY ŘEŠENÉ ZMĚNOU ÚP

##### HRANICE, ZNAČENÍ

|            |                              |
|------------|------------------------------|
|            | hranice řešeného území       |
|            | hranice přestavby            |
|            | hranice zastavitelných ploch |
| <b>4.2</b> | číslo změny . číslo lokality |

|  |   |
|--|---|
|  | maximální hranice negativních vlivů - návrh |
|--|---|

##### PLOCHY S ROZDÍLNÝM ZPŮSOBEM VYUŽITÍ

|                      |   |
|----------------------|---|
| plochy změn          |   |
|                      | Vz PLOCHY VÝROBY A SKLADOVÁNÍ pozemky zemědělských staveb |
|                      | Bv PLOCHY BYDLENÍ vícepodlažní                            |
| plochy stabilizované |   |
|                      | Sbp PLOCHY SMÍŠENÉ OBYTNÉ bydlení a podnikání             |

celé řešené území je dotčeno těmito jevy:

- CHKO Šumava
- biosférická rezervace Šumava
- Natura 2000 - EVL Šumava
- CHOPAV Šumava
- oblast krajinného rázu Šumava II (ObKR 20)



### ZÁZNAM O ÚČINNOSTI

#### ZMĚNA Č.4 ÚP Lenora

|  |  |
|--|--|
| <b>správní orgán, který změnu ÚP vydal</b> | <b>pořizovatel</b>   |
| Zastupitelstvo obce Lenora                 | MěÚ Prachatice, odbor stavebně - správní a regionálního rozvoje  |
| <b>datum nabytí účinnosti:</b>             | <b>úřední osoba pořizovatele:</b><br>Mgr. Vlastimil Lukášek,<br>vedoucí oddělení regionálního rozvoje a památkové péče |



|  |  |                                   |
|--|--|-----------------------------------|
| VEDOUcí PROJEKTANT:<br>ING.ARCH. Š. ŤUKALOVÁ | ZODPOVĚDNÝ PROJEKTANT:<br>ING.ARCH. Š. ŤUKALOVÁ                                    | KRESLIL:<br>ING.ARCH. I.VOTŘELOVÁ |
| INVESTOR:<br>OBEC LENORA                     | PORÍZOVATEL:<br>MěÚ Prachatice,<br>odbor stavebně - správní a regionálního rozvoje |                                   |
| DATUM:<br>9 / 2019                           | MĚRÍTKO:<br>1 : 5 000  | PARÉ Č.:                          |
| AKCE:<br>ZMĚNA Č.4 ÚP LENORA<br>ODŮVODNĚNÍ   |  |                                   |
| OBSAH:<br>KOORDINAČNÍ VÝKRES                 |  | VÝKRES Č.:<br><b>3</b>            |