


# ZMĚNA Č.4 ÚP LENORA

## ODŮVODNĚNÍ VÝKRES PŘEDPOKLÁDANÝCH ZÁBORŮ PŮDNÍHO FONDU

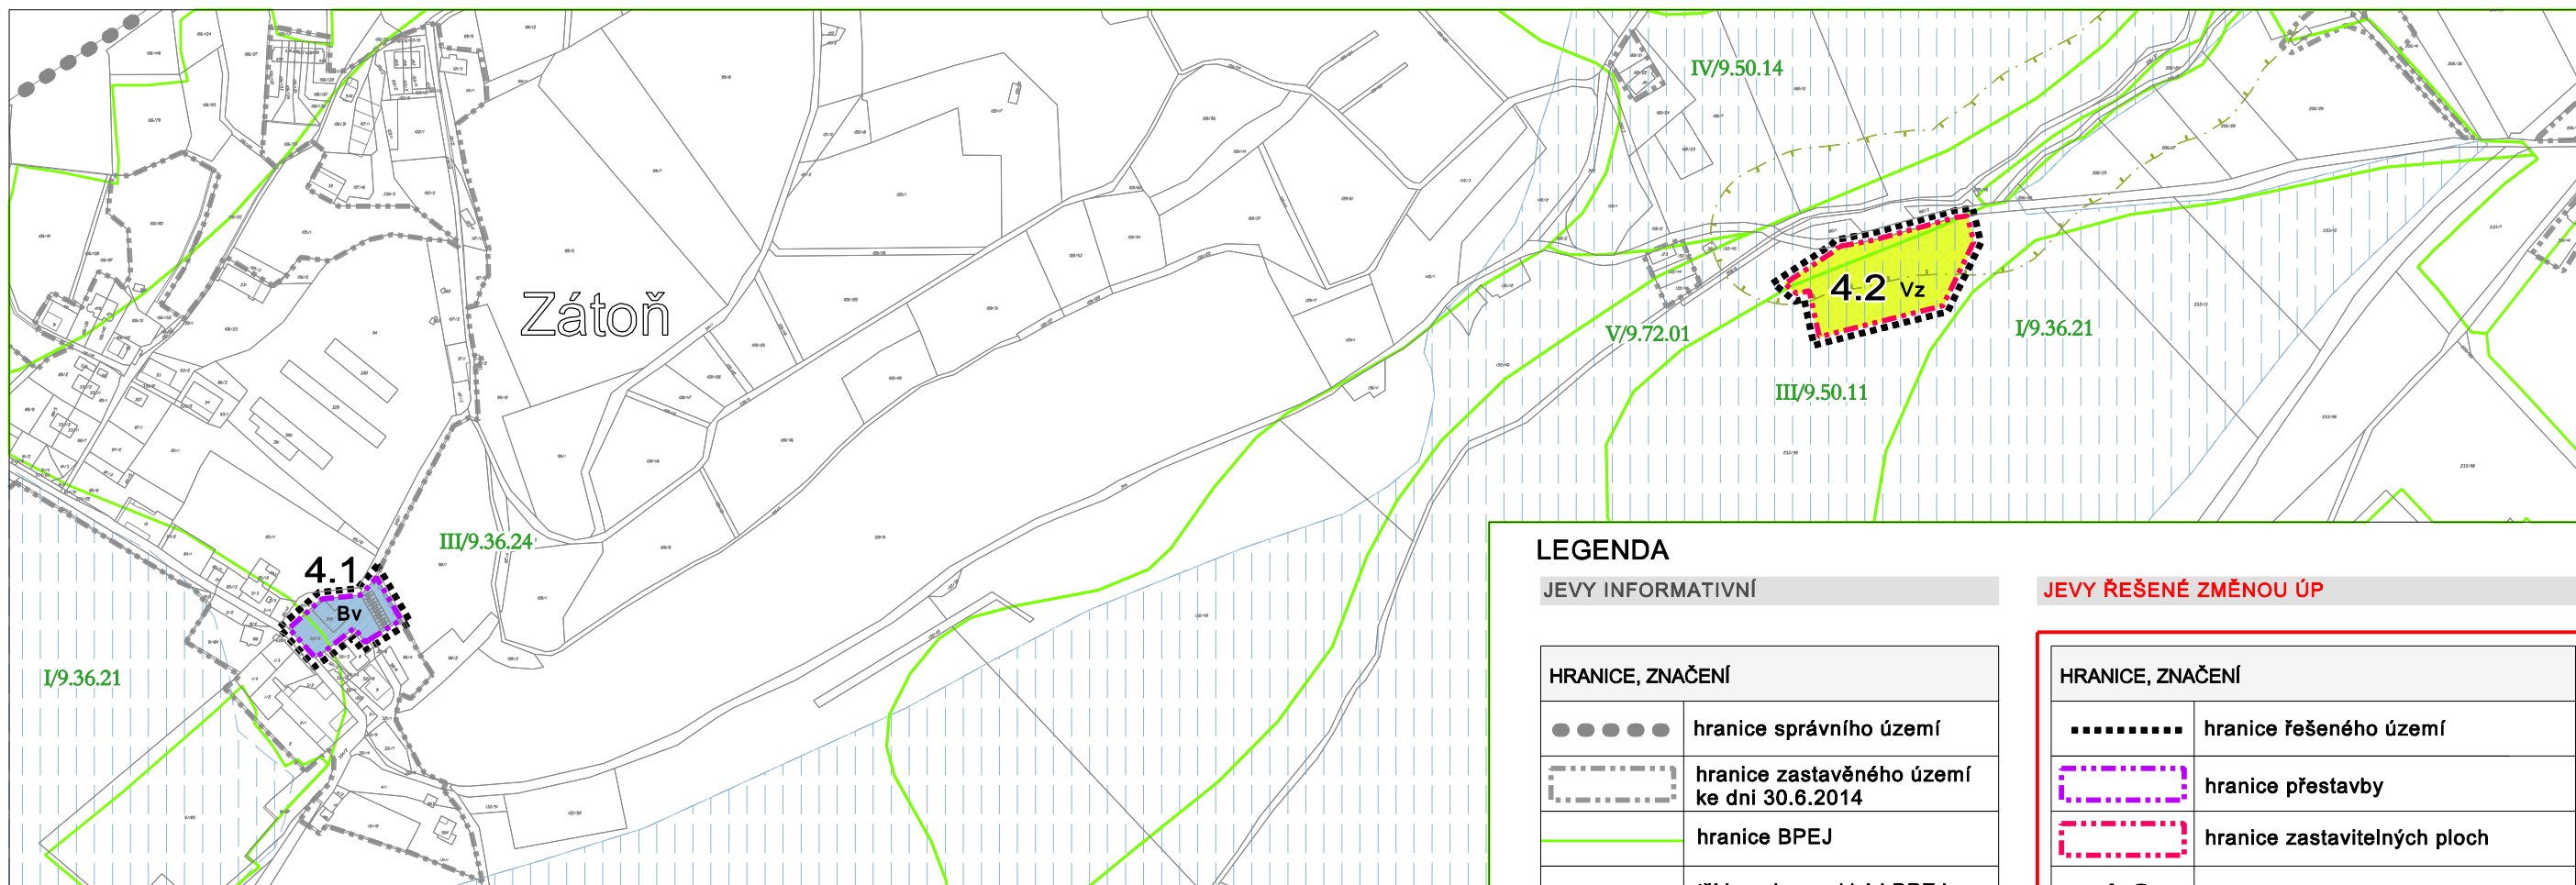

### LEGENDA

#### JEVY INFORMATIVNÍ

HRANICE, ZNAČENÍ	
	hranice správního území
	hranice zastavěného území ke dni 30.6.2014
	hranice BPEJ
	třída ochrany / kód BPEJ
	plošná odvodnění pozemků
	vzdálenost 50m od kraje lesa

#### JEVY ŘEŠENÉ ZMĚNOU ÚP

HRANICE, ZNAČENÍ	
	hranice řešeného území
	hranice přestavby
	hranice zastavitelných ploch
<b>4.2</b>	číslo změny . číslo lokality

PLOCHY S ROZDÍLNÝM ZPŮSOBEM VYUŽITÍ	
<b>Vz</b>	PLOCHY VÝROBY A SKLADOVÁNÍ pozemky zemědělských staveb
<b>Bv</b>	PLOCHY BYDLENÍ vícepodlažní

PŘEDPOKLÁDANÝ ZÁBOR PŮDNÍHO FONDU	
	trvalý travní porost
	ostatní plocha



ZÁZNAM O ÚČINNOSTI	
ZMĚNA Č.4 ÚP Lenora	
<b>správní orgán, který změnu ÚP vydal</b> Zastupitelstvo obce Lenora	<b>pořizovatel</b> MěÚ Prachatice, odbor stavebně - správní a regionálního rozvoje
<b>datum nabytí účinnosti:</b>	<b>úřední osoba pořizovatele:</b> Mgr. Vlastimil Lukášek, vedoucí oddělení regionálního rozvoje a památkové péče



VEDOUcí PROJEKTANT: ING.ARCH. Š. ŤUKALOVÁ	ZODPOVĚDNÝ PROJEKTANT: ING.ARCH. Š. ŤUKALOVÁ	KRESLIL: ING.ARCH. I.VOTŘELOVÁ
INVESTOR: OBEC LENORA	PORÍZOVATEL: MěÚ Prachatice, odbor stavebně - správní a regionálního rozvoje	
DATUM: 9 / 2019	MĚRÍTKO: 1 : 5 000	PARÉ Č.:
AKCE: ZMĚNA č.4 ÚP LENORA ODŮVODNĚNÍ		
OBSAH: VÝKRES PŘEDPOKLÁDANÝCH ZÁBORŮ PŮDNÍHO FONDU		VÝKRES Č.: <b>5</b>