


měřítko 1 : 5000

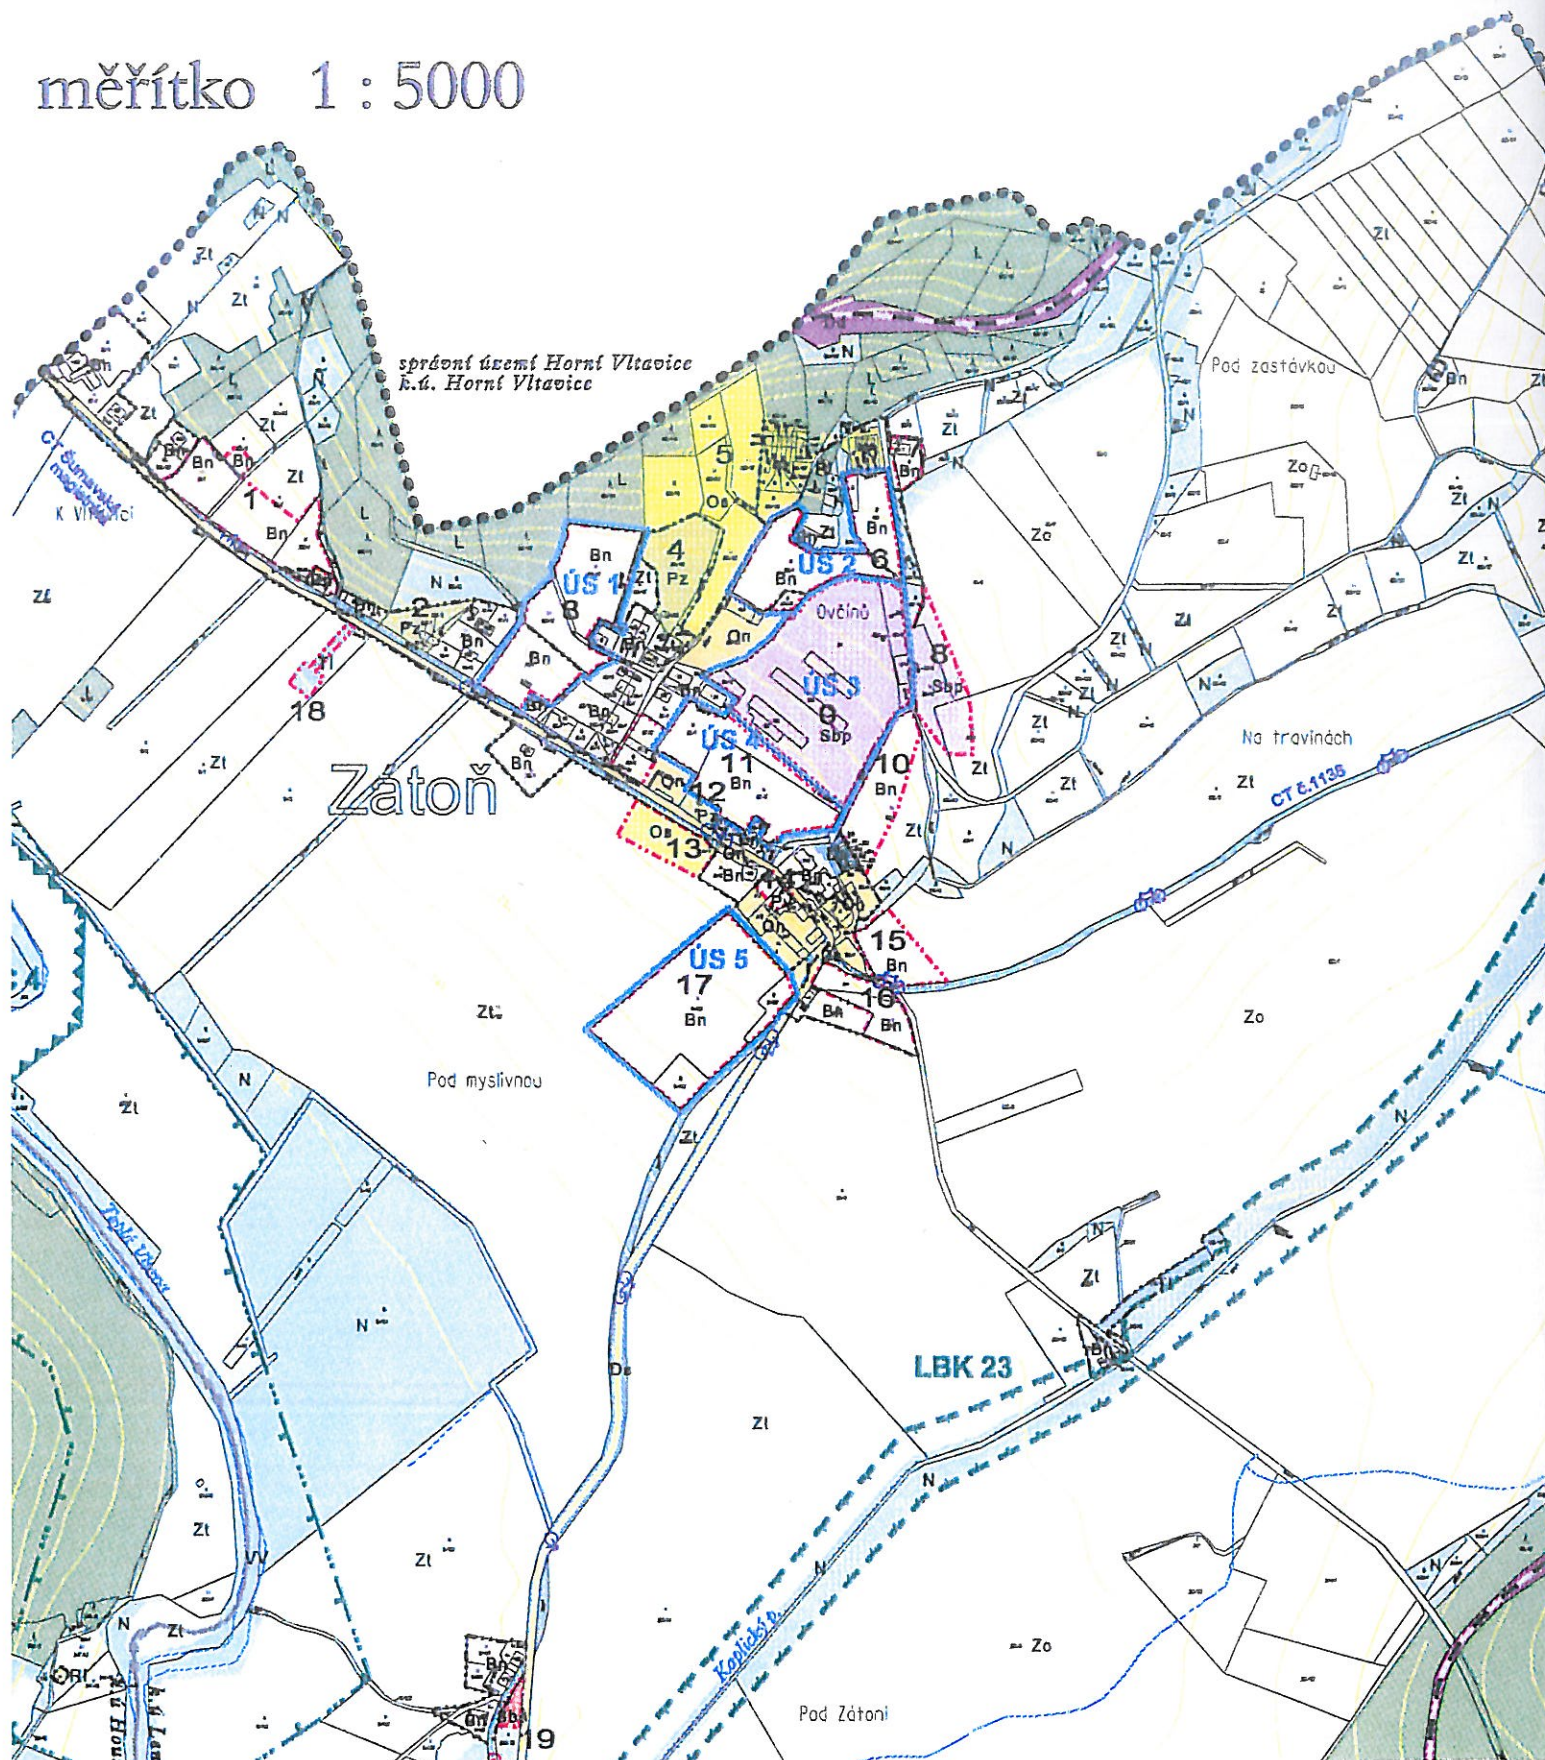

LEGENDA :

hranice a značení

	stávající objekty
	stávající hranice parcel
	hranice řešeného území
	číslo navrhované parcely
	hranice nových parcel

limity využití území

	ochranné pásmo
--	----------------

prostorové uspořádání staveb

	plocha zastavitelná hlavním objektem
--	--------------------------------------

technická infrastruktura


stávající	navržená	
		elektrické vedení nadzemní NN
		elektrické vedení nadzemní VN
		elektrické vedení podzemní NN
		sdělovací vedení (CETIN a.s.)
		veřejné osvětlení
		rozpojovací místa NN – kabelové skříně
		vodovod
		kanalizace splašková

funkční využití území

plochy stabilizované	plochy změněné	
		bydlení
		veřejné prostranství – místní komunikace
		veřejné prostranství – chodník
		veřejné prostranství – veřejná zeleň
		navrhovaná vzrostlá zeleň



Kreslil:	Projektant:	Zodpovědný projekt.	IČO : 123 234 11
Robert Fiala, DiS.	Ing. Jan TONCAR	Ing. Jan TONCAR	Ing. Jan TONCAR
Investor : Obec Lenora, Lenora čp. 36, 384 42 Lenora			Duhová 1184, 383 01 Prachovice
Pořizovatel : Městský úřad Prachovice, Velké náměstí 3, 383 01 Prachovice			IČO : 123 234 11, tel. 388 3176 97
Obsah : ÚZEMNÍ STUDIE ZÁTOŇ – LOKALITA 6, ÚS 2 – „NAD VODOJEMEM“			Datum : 05/16 Č. výkresu Paré
Výkres : VÝKRES ŠIRŠÍCH VZTAHŮ			Zakázka č.: 02/16
			Měřítko : 1: 5000

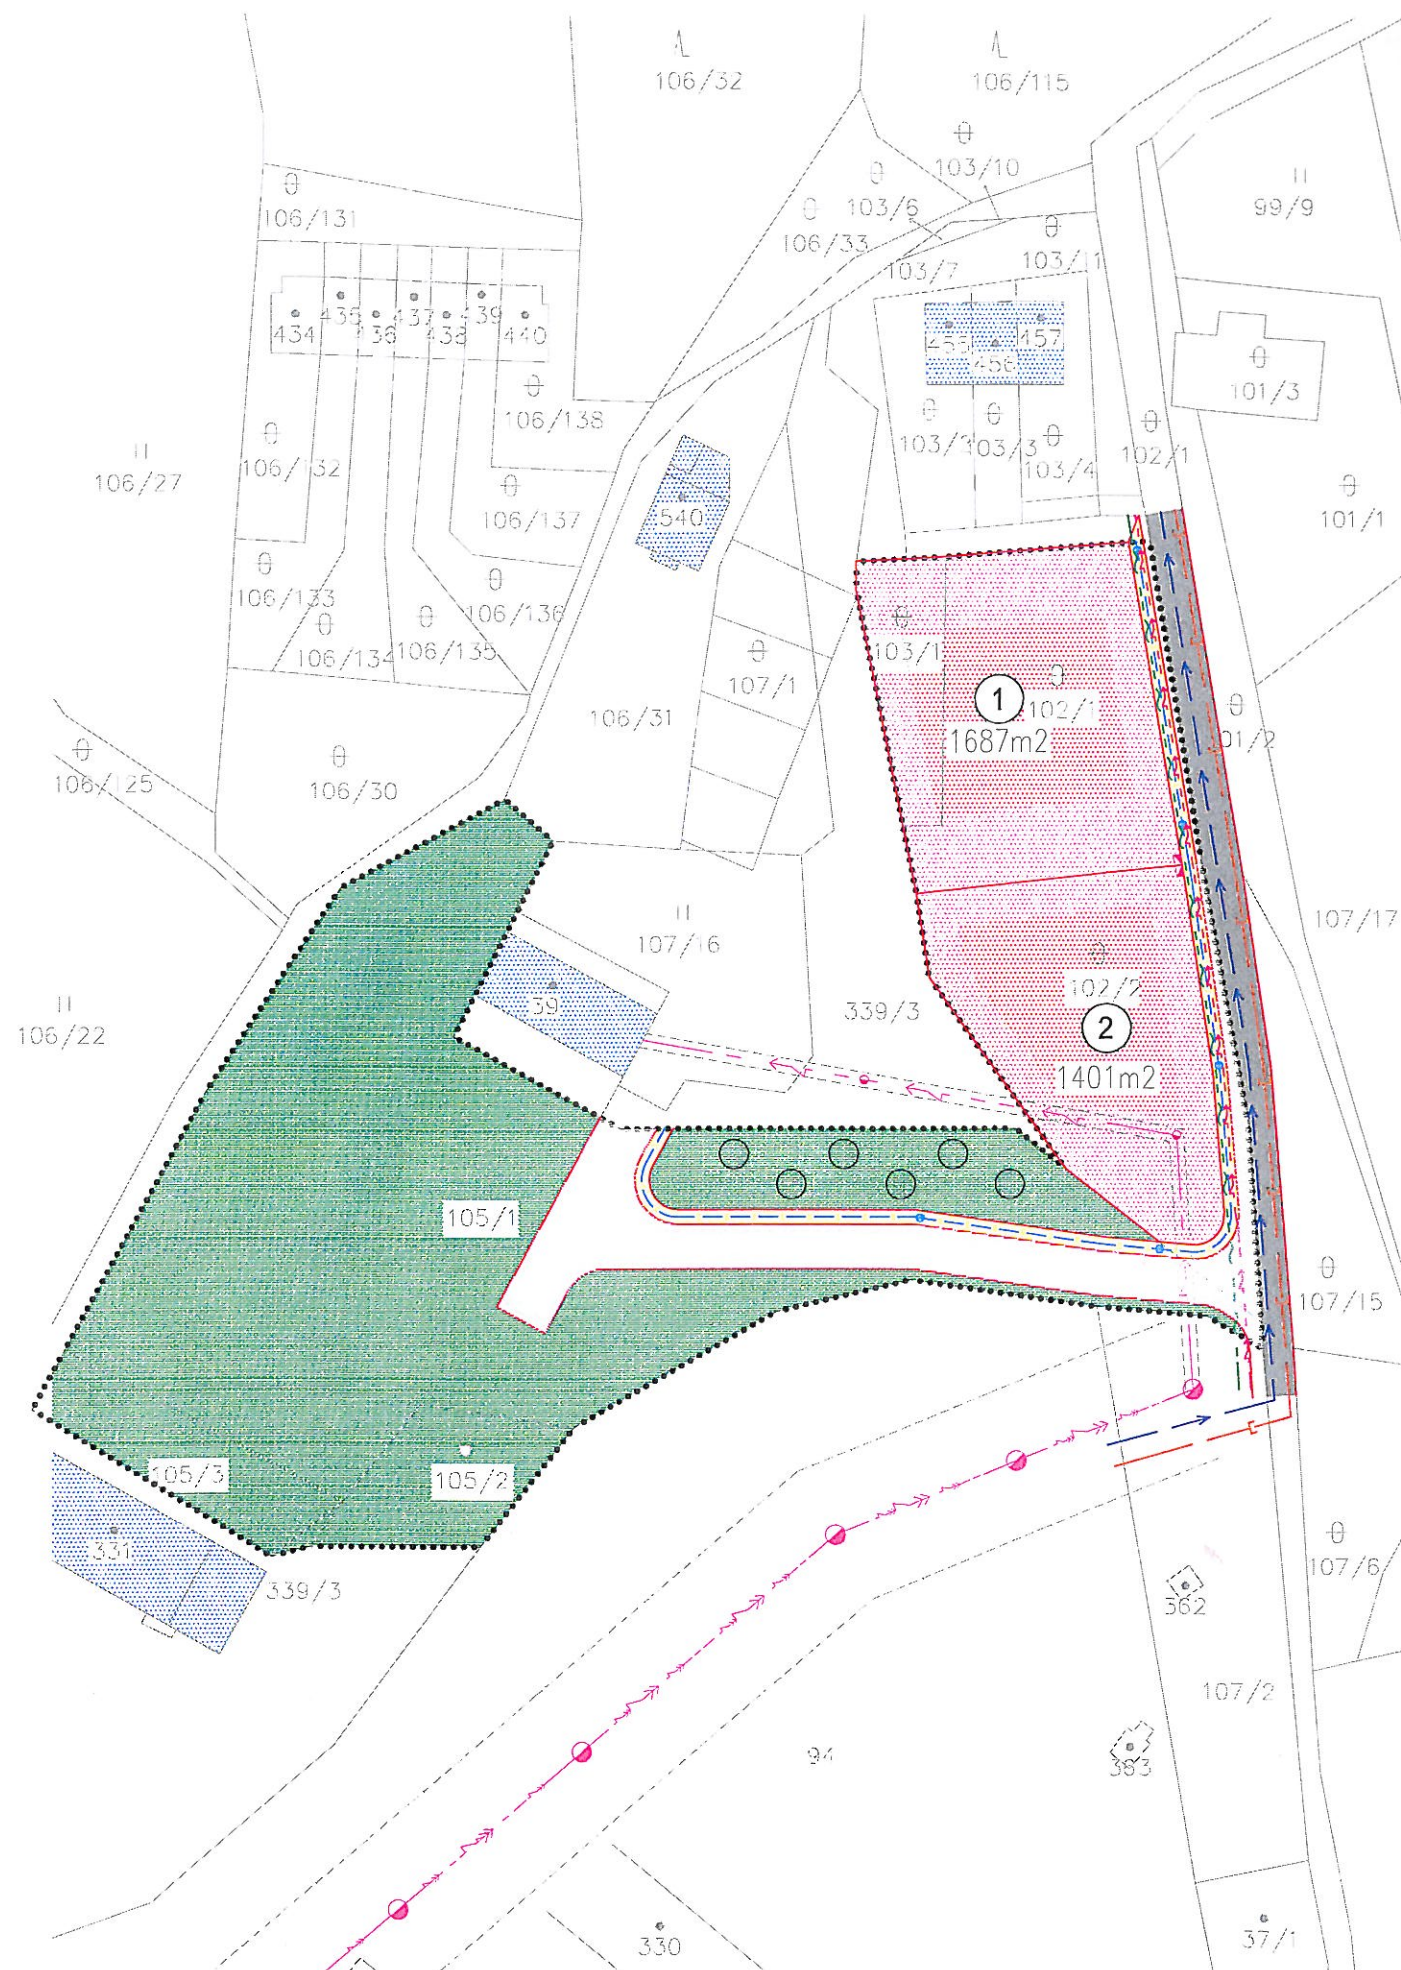

HLAVNÍ VÝKRES M 1:1000

LEGENDA :

hranice a značení

	stávající objekty
	stávající hranice parcel
	hranice řešeného území
	číslo navrhované parcely
	hranice nových parcel

limity využití území

	ochranné pásmo
--	----------------

prostorové uspořádání staveb

	plocha zastavitelná hlavním objektem
--	--------------------------------------

technická infrastruktura


stávající	navržená	
		elektrické vedení nadzemní NN
		elektrické vedení nadzemní VN
		elektrické vedení podzemní NN
		sdělovací vedení (CETIN a.s.)
		veřejné osvětlení
		rozpojovací místa NN – kabelové skříně
		vodovod
		kanalizace splašková

funkční využití území

plochy stabilizované	plochy změněné	
		bydlení
		veřejné prostranství – místní komunikace
		veřejné prostranství – chodník
		veřejné prostranství – veřejná zeleň
		navrhovaná vzrostlá zeleň




Vypracoval: Robert Fiala, DiS.	Zodpovědný projektant: Ing. Jan TONCAR	IČO: 123 234 11 Ing. Jan TONCAR projektování a inženýring v investiční výstavbě
Investor: Obec Lenora, Lenora 36, 384 42 Lenora	Duhová 1184, 383 01 Prachovice IČO: 123 23411, tel. 388 317697	
Obsah: ÚZEMNÍ STUDIE ZÁTOŇ - LOKALITA 6 "NAD VODOJEMEM"	Datum: 05/2016 Č. výkresu: 2. Zakázka č.: 02/16	Paré 3
Výkres: HLAVNÍ VÝKRES	Měřítko: 1:1000	

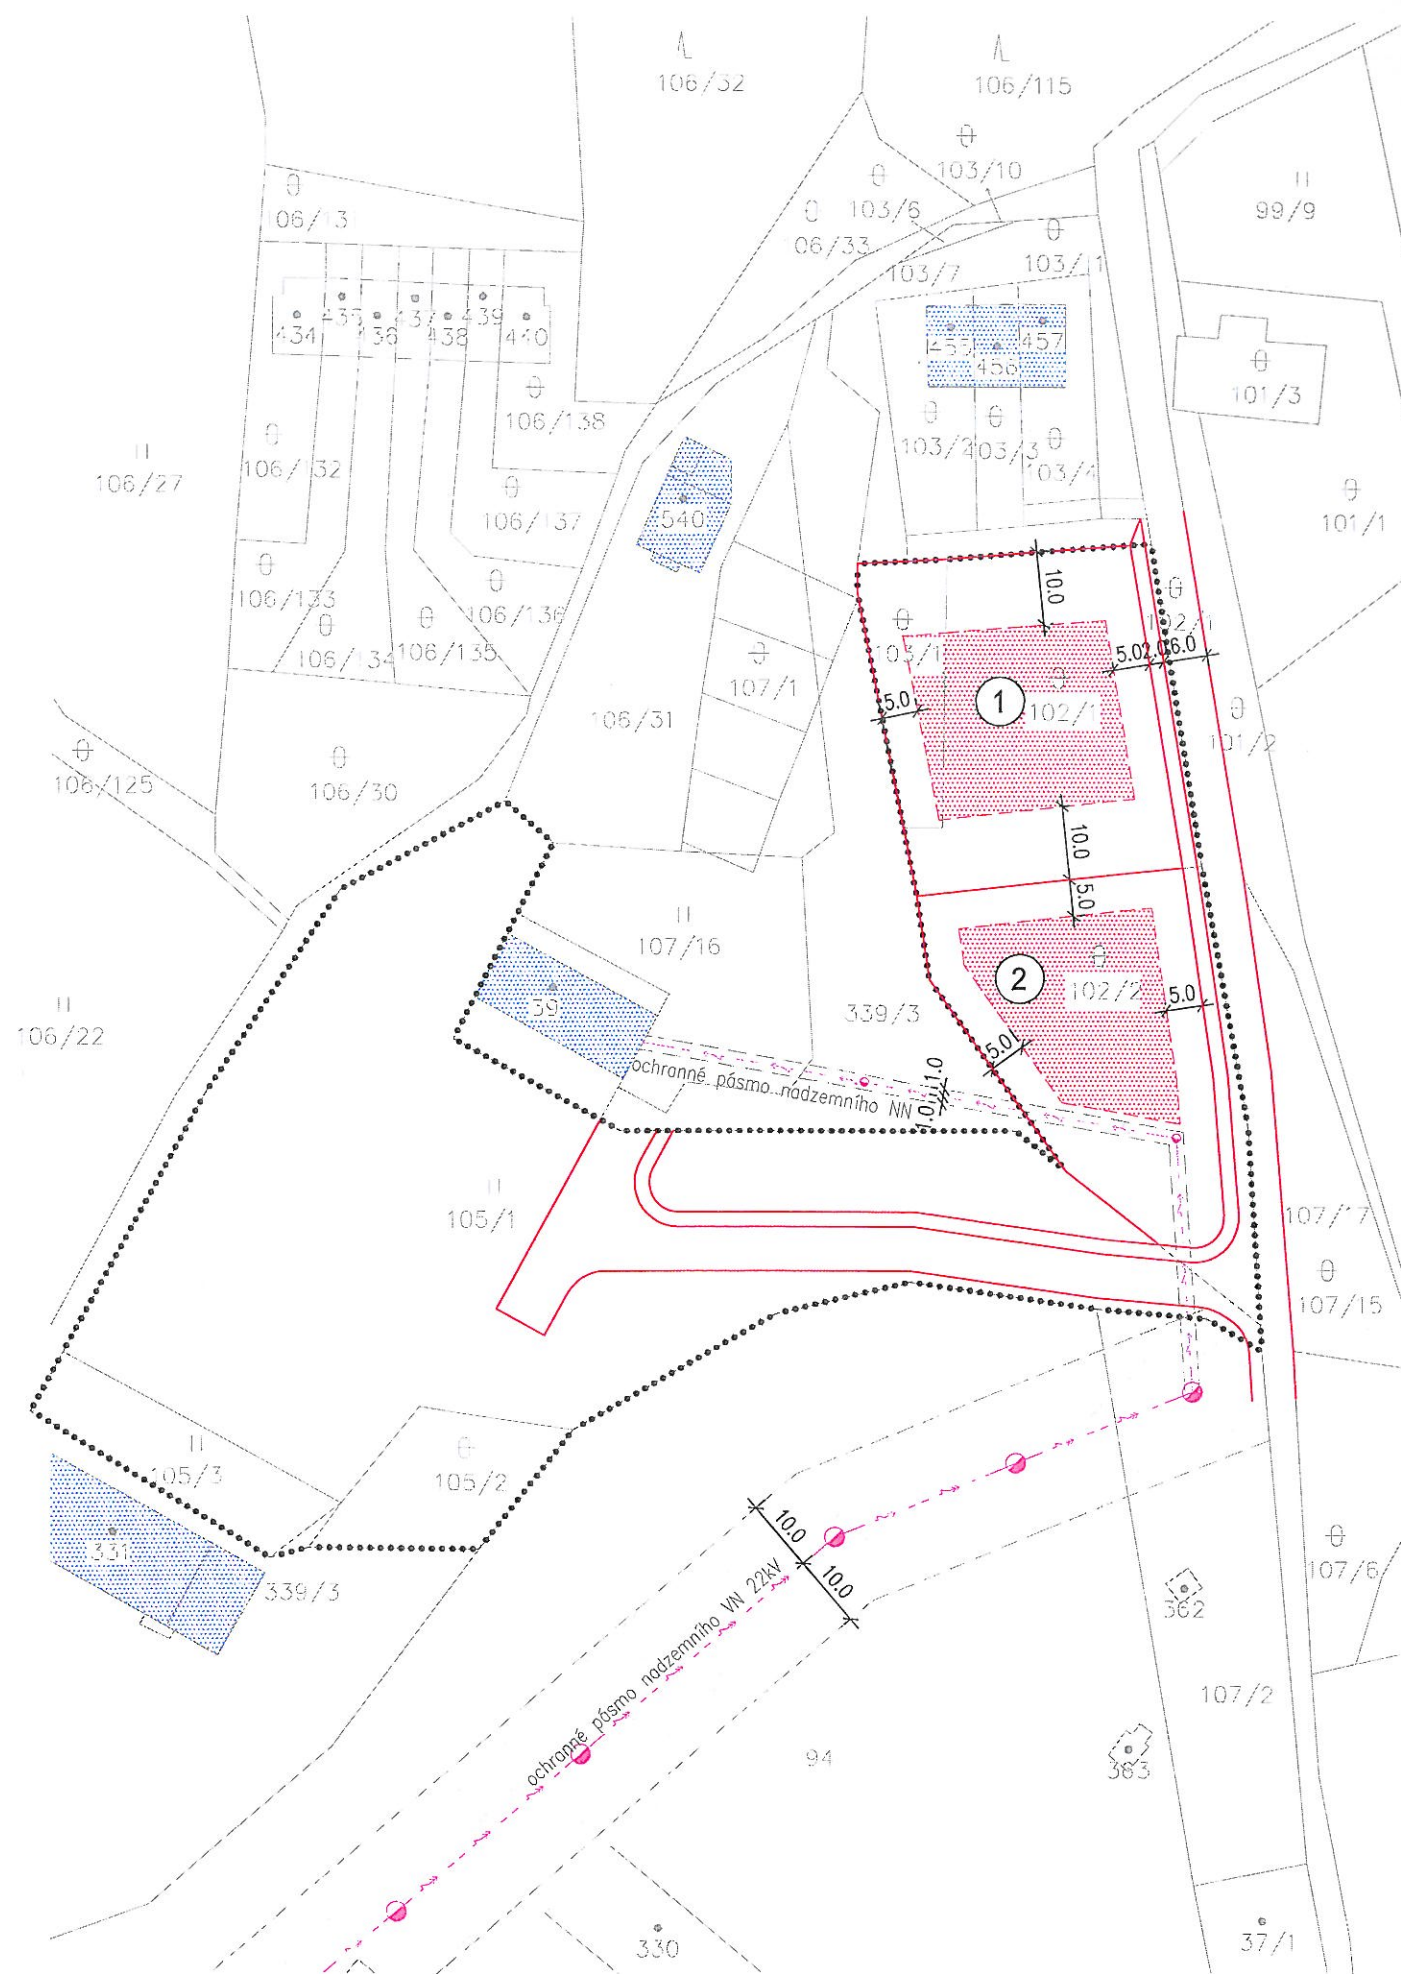

ZASTAVOVACÍ SCHÉMA M 1:1000

LEGENDA :

hranice a značení

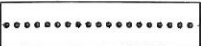-  stávající objekty
-  stávající hranice parcel
-  hranice řešeného území
-  číslo navrhované parcely
-  hranice nových parcel

limity využití území

-  ochranné pásmo NN, VN

prostorové uspořádání staveb

-  plocha zastavitelná hlavním objektem
-  stavební čára nepřekročitelná



Vypracoval: Robert Fiala, DiS.	Zodpovědný projektant: Ing. Jan TONCAR	IČO: 123 234 11 Ing. Jan TONCAR
		projektování a inženýring v investiční výstavbě
Investor: Obec Lenora, Lenora 36, 384 42 Lenora		Duhová 1184, 383 01 Prachovice IČO: 123 23411, tel. 388 317697
Obsah: ÚZEMNÍ STUDIE ZÁTOŇ - LOKALITA 6 "NAD VODOJEMEM"		Datum: 05/2016 Č. výkresu Zakázka č.: 02/16 4.
Výkres: ZASTAVOVACÍ SCHÉMA		Měřítko: 1:1000

ŘEŠENÍ TECHNICKÉ INFRASTRUKTURY M 1:1000 LEGENDA :

hranice a značení


	stávající objekty
	stávající hranice parcel
	hranice řešeného území
	číslo navrhované parcely
	hranice nových parcel

limity využití území

	ochranné pásmo
--	----------------

technická infrastruktura

stávající	navržená	
		elektrické vedení nadzemní NN
		elektrické vedení nadzemní VN
		elektrické vedení podzemní NN
		sdělovací vedení (CETIN a.s.)
		veřejné osvětlení
		rozpojovací místa NN - kabelové skříně
		vodovod
		kanalizace splašková

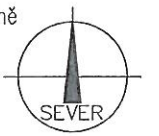

Vypracoval: Robert Fiala, DiS.	Zodpovědný projektant: Ing. Jan TONCAR	IČO: 123 234 11 Ing. Jan TONCAR projektování a inženýring v investiční výstavbě
Investor: Obec Lenora, Lenora 36, 384 42 Lenora	Duhová 1184, 383 01 Prachatice IČO: 123 23411, tel. 388 317697	
Obsah: ÚZEMNÍ STUDIE ZÁTOŇ - LOKALITA 6 "NAD VODOJEMEM"	Datum: 05/2016 Zakázka č.: 02/16	Č. výkresu 6
Výkres: ŘEŠENÍ TECHNICKÉ INFRASTRUKTURY	Měřítko: 1:1000	Paré 3