


DIO - SILNICE I/39 - LENORA - VOLARY


ETAPA 2 - změna Z1

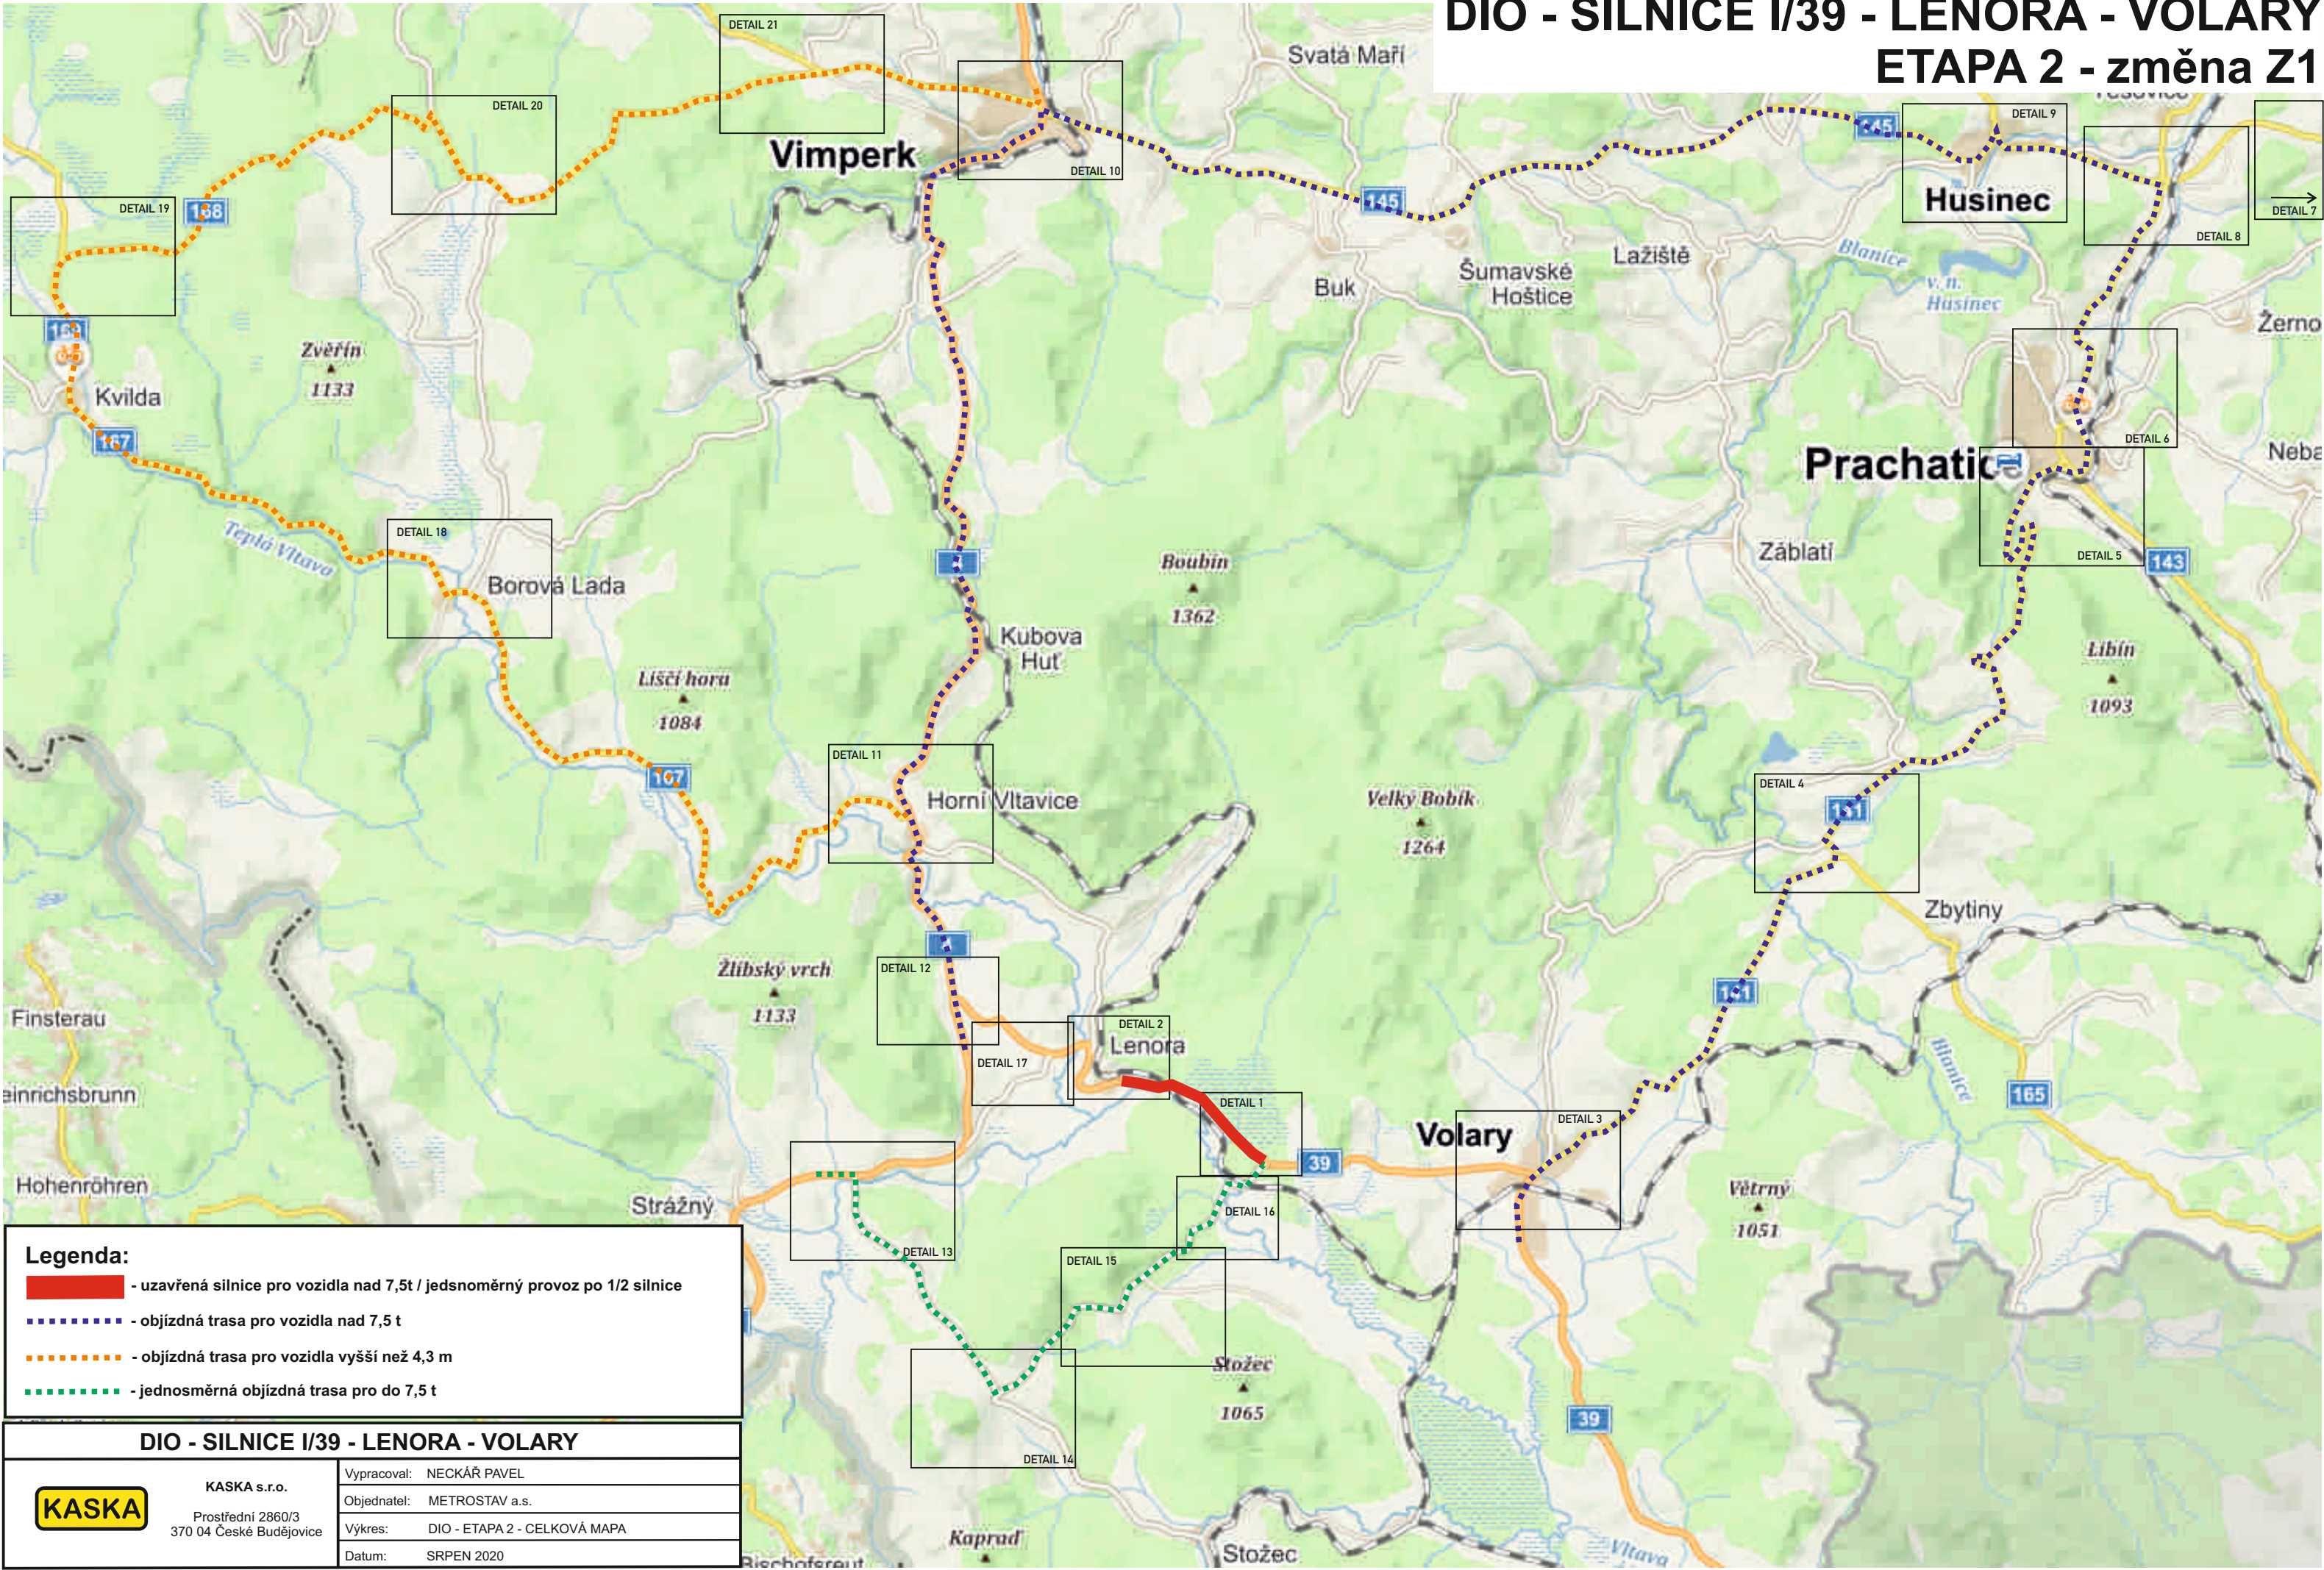

DIO - SILNICE I/39 - LENORA - VOLARY ETAPA 1+2 - DETAIL 1 změna Z1

Legenda:

- uzavřená silnice pro vozidla nad 7,5t / jednosměrný provoz po 1/2 silnice
- objížděná trasa pro vozidla nad 7,5 t
- objížděná trasa pro vozidla vyšší než 4,3 m
- jednosměrná objížděná trasa pro do 7,5 t
- A 7a - přechodné dopravní značení
- 30 B 20a - přechodné dopravní značení
- Z 4a/b - rozestupy max. 20 m / bude zachována min. šíře jízdního pruhu 3m

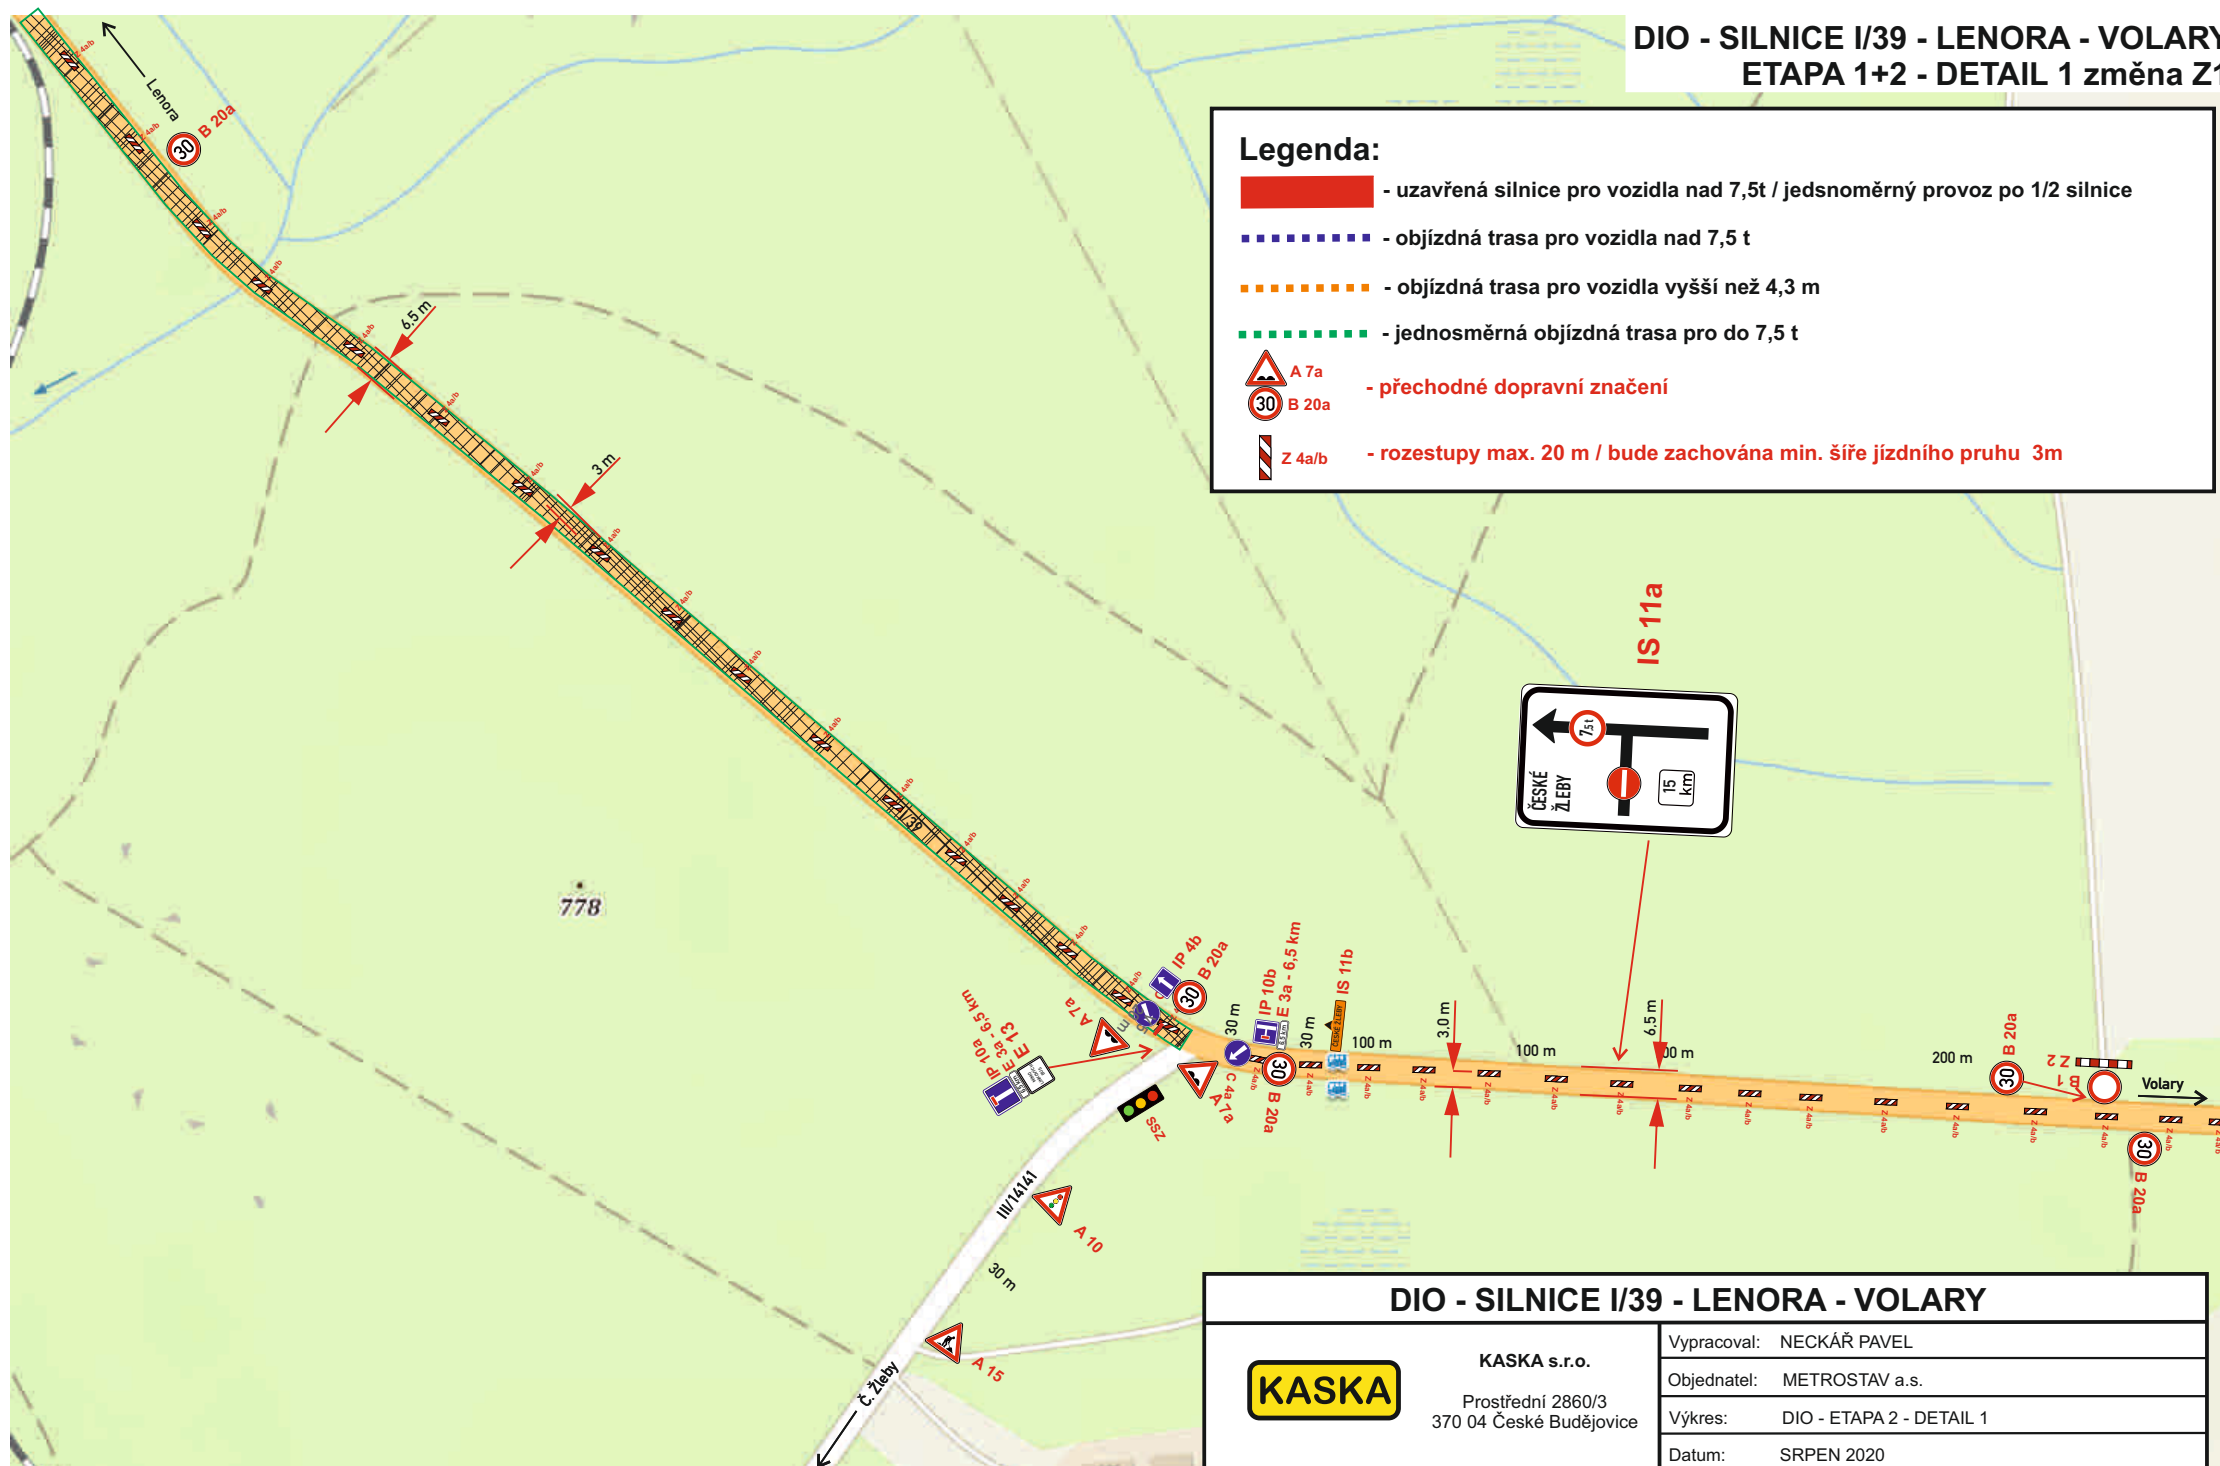

tvský p.



Legenda:

-  - uzavřená silnice pro vozidla nad 7,5t / jednosměrný provoz po 1/2 silnice
 -  - objízdná trasa pro vozidla nad 7,5 t
 -  - objízdná trasa pro vozidla vyšší než 4,3 m
 -  - jednosměrná objízdná trasa pro do 7,5 t
- 

A 7a

B 20a

- přechodné dopravní značení

DIO - SILNICE I/39 - LENORA - VOLARY



KASKA s.r.o.
Prostřední 2860/3
370 04 České Budějovice


Vypracoval: NECKÁŘ PAVEL

Objednatel: METROSTAV a.s.

Výkres: DIO - ETAPA 2 - DETAIL 14 ČESKÉ ŽLEBY

Datum: SRPEN 2020

DIO - SILNICE I/39 - LENORA - VOLARY
ETAPA 2 - DETAIL 15 - DOBRÁ rozc. Z1

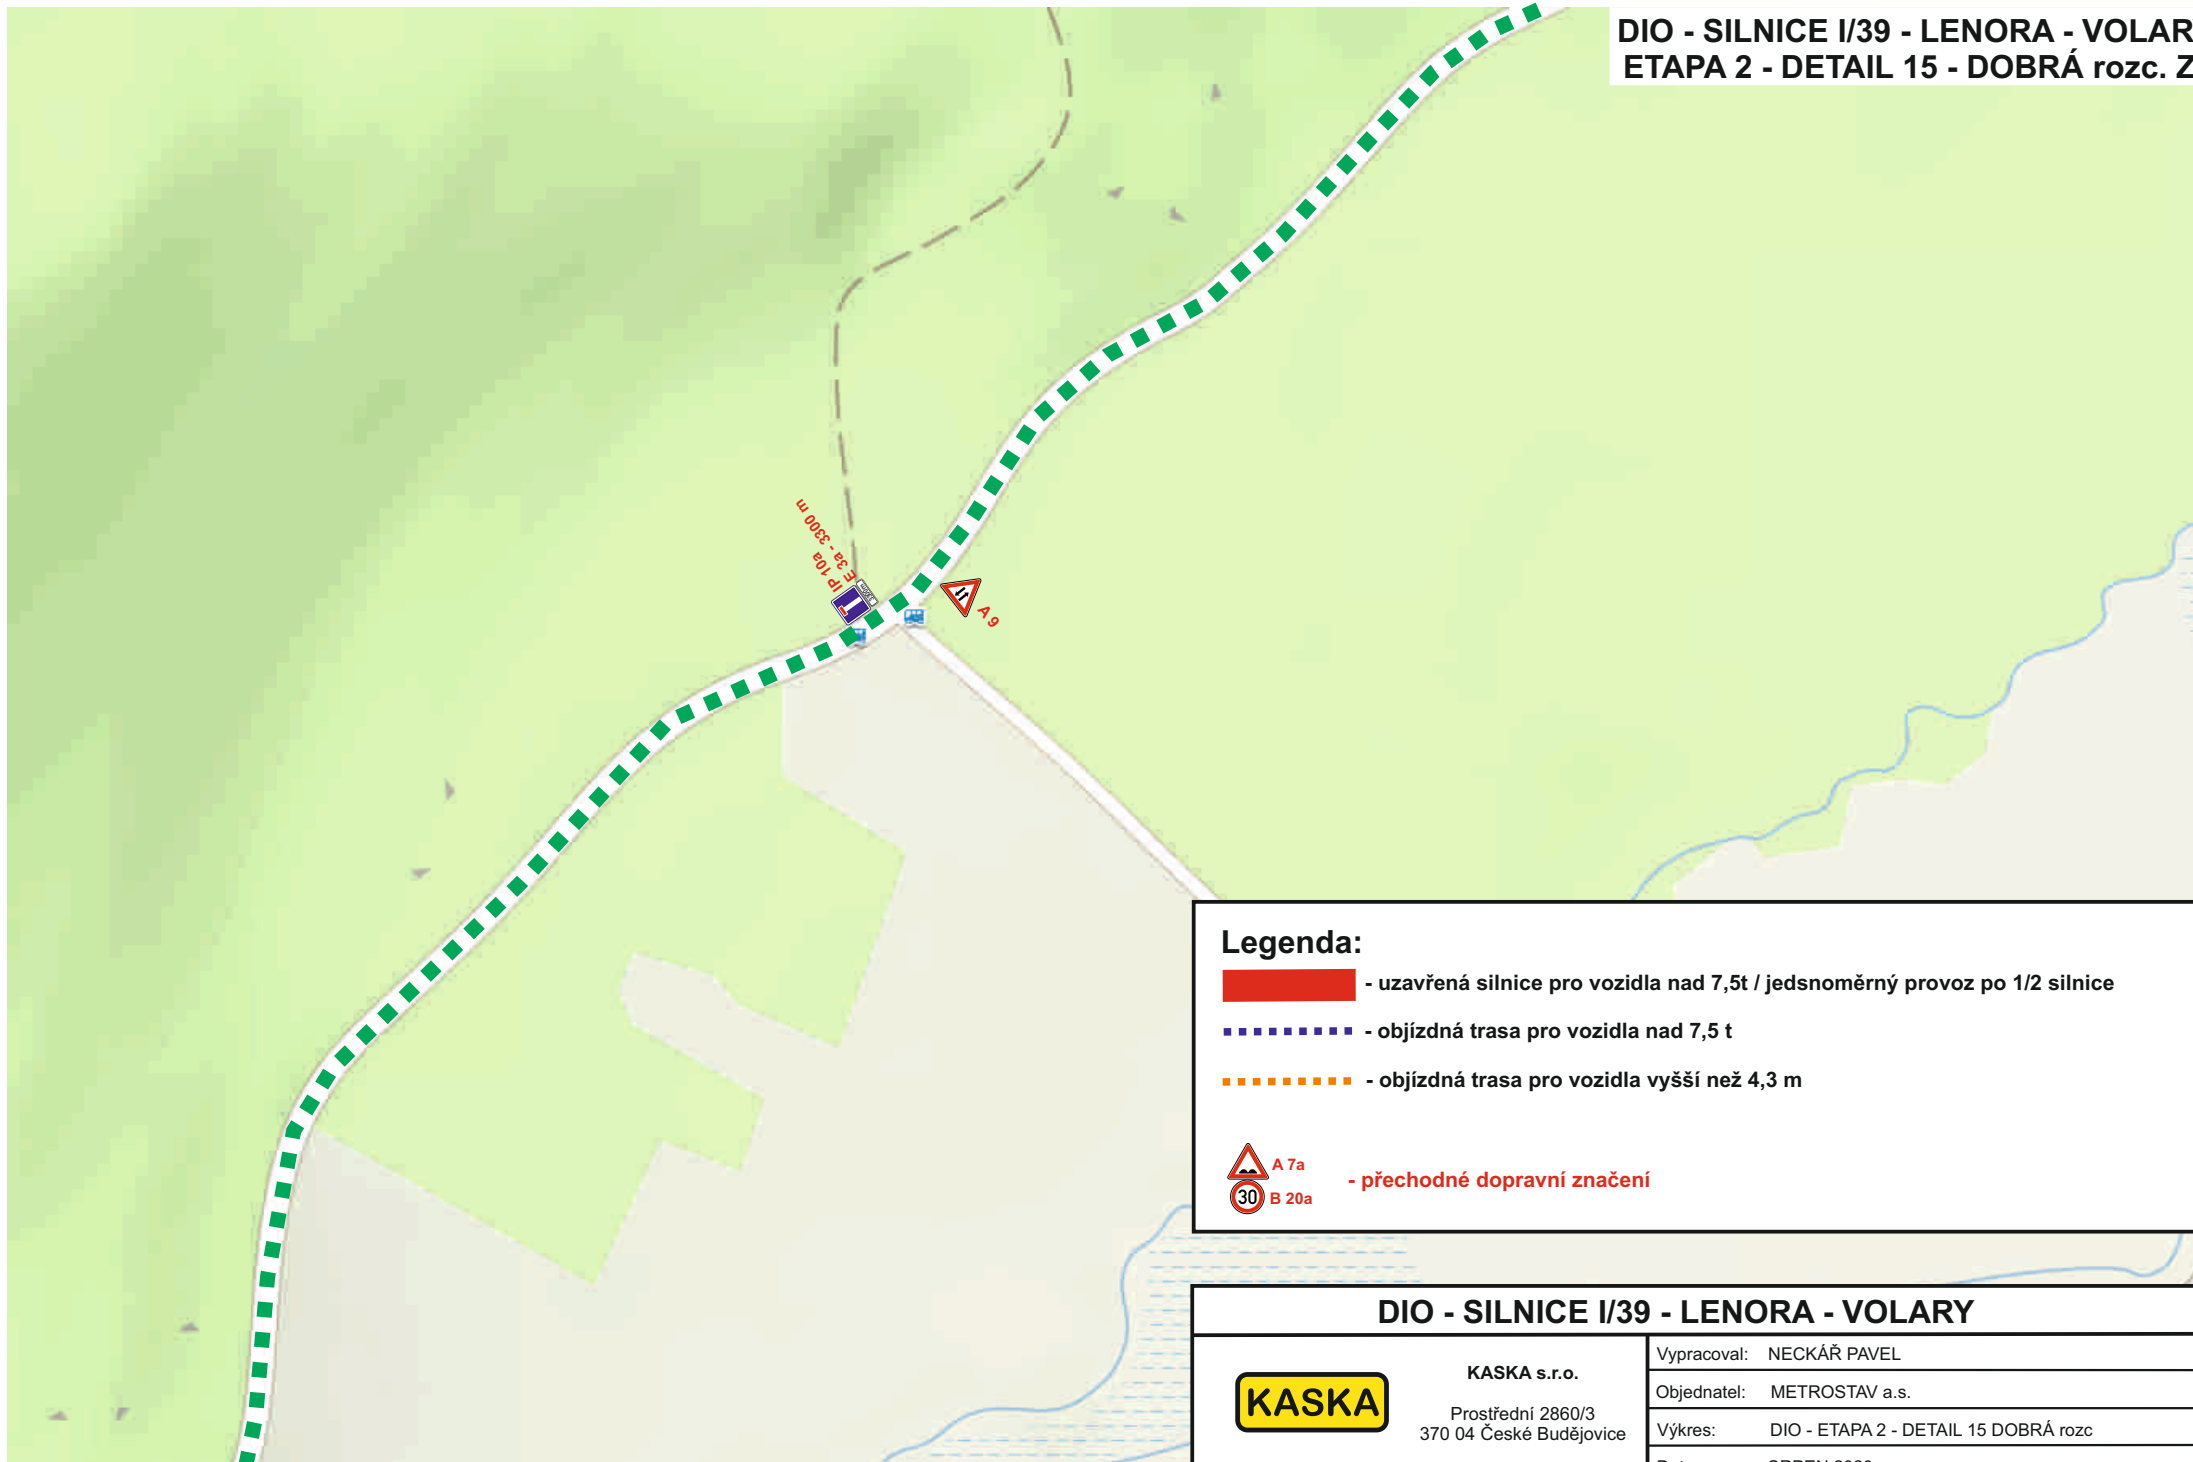

Legenda:

 - uzavřená silnice pro vozidla nad 7,5t / jednosměrný provoz po 1/2 silnice

 - objížděná trasa pro vozidla nad 7,5 t

 - objížděná trasa pro vozidla vyšší než 4,3 m

 - přechodné dopravní značení

DIO - SILNICE I/39 - LENORA - VOLARY

KASKA

KASKA s.r.o.
 Prostřední 2860/3
 370 04 České Budějovice


Vypracoval: NECKÁŘ PAVEL

Objednatel: METROSTAV a.s.

Výkres: DIO - ETAPA 2 - DETAIL 15 DOBRÁ rozc

Datum: SRPEN 2020

DIO - SILNICE I/39 - LENORA - VOLARY
ETAPA 2- DETAIL 16 - SOUMARSKÝ MOST

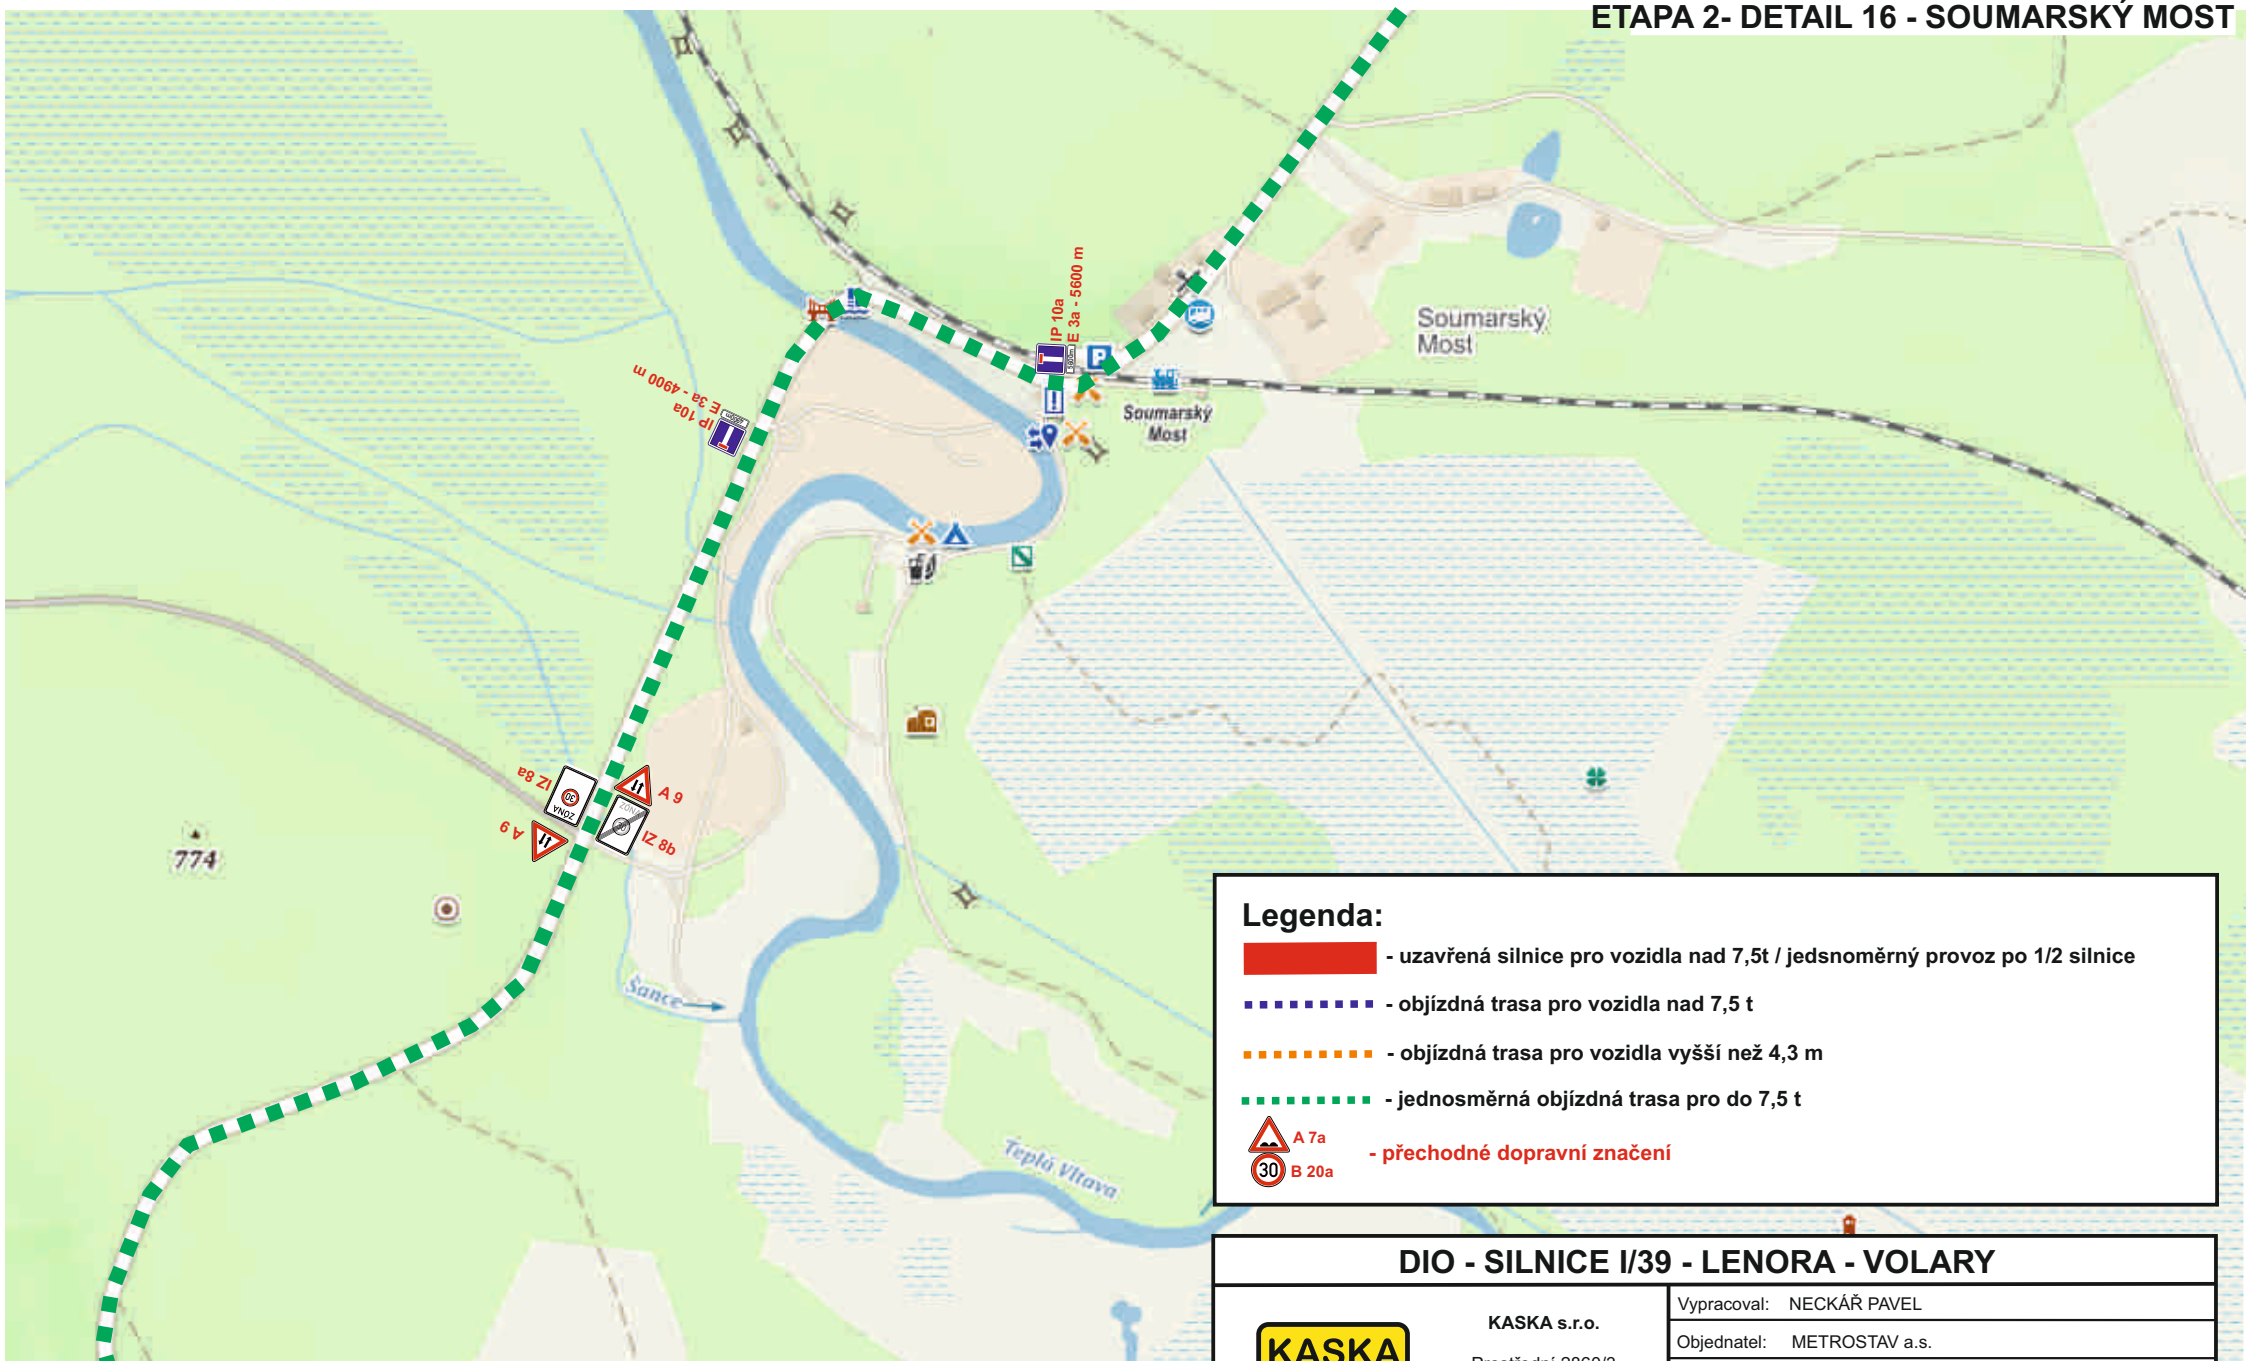

Legenda:

- uzavřená silnice pro vozidla nad 7,5t / jednosměrný provoz po 1/2 silnice
- objíždá trasa pro vozidla nad 7,5 t
- objíždá trasa pro vozidla vyšší než 4,3 m
- jednosměrná objíždá trasa pro do 7,5 t
- A 7a
- A 9
- A 6
- B 20a
- B 20b
- přechodné dopravní značení

DIO - SILNICE I/39 - LENORA - VOLARY

KASKA

KASKA s.r.o.
 Prostřední 2860/3
 370 04 České Budějovice

Vypracoval:	NECKÁŘ PAVEL
Objednatel:	METROSTAV a.s.
Výkres:	DIO - ETAPA 2 - DETAIL 16 SOUMARSKÝ MOST
Datum:	SRPEN 2020