



ETAPA 1

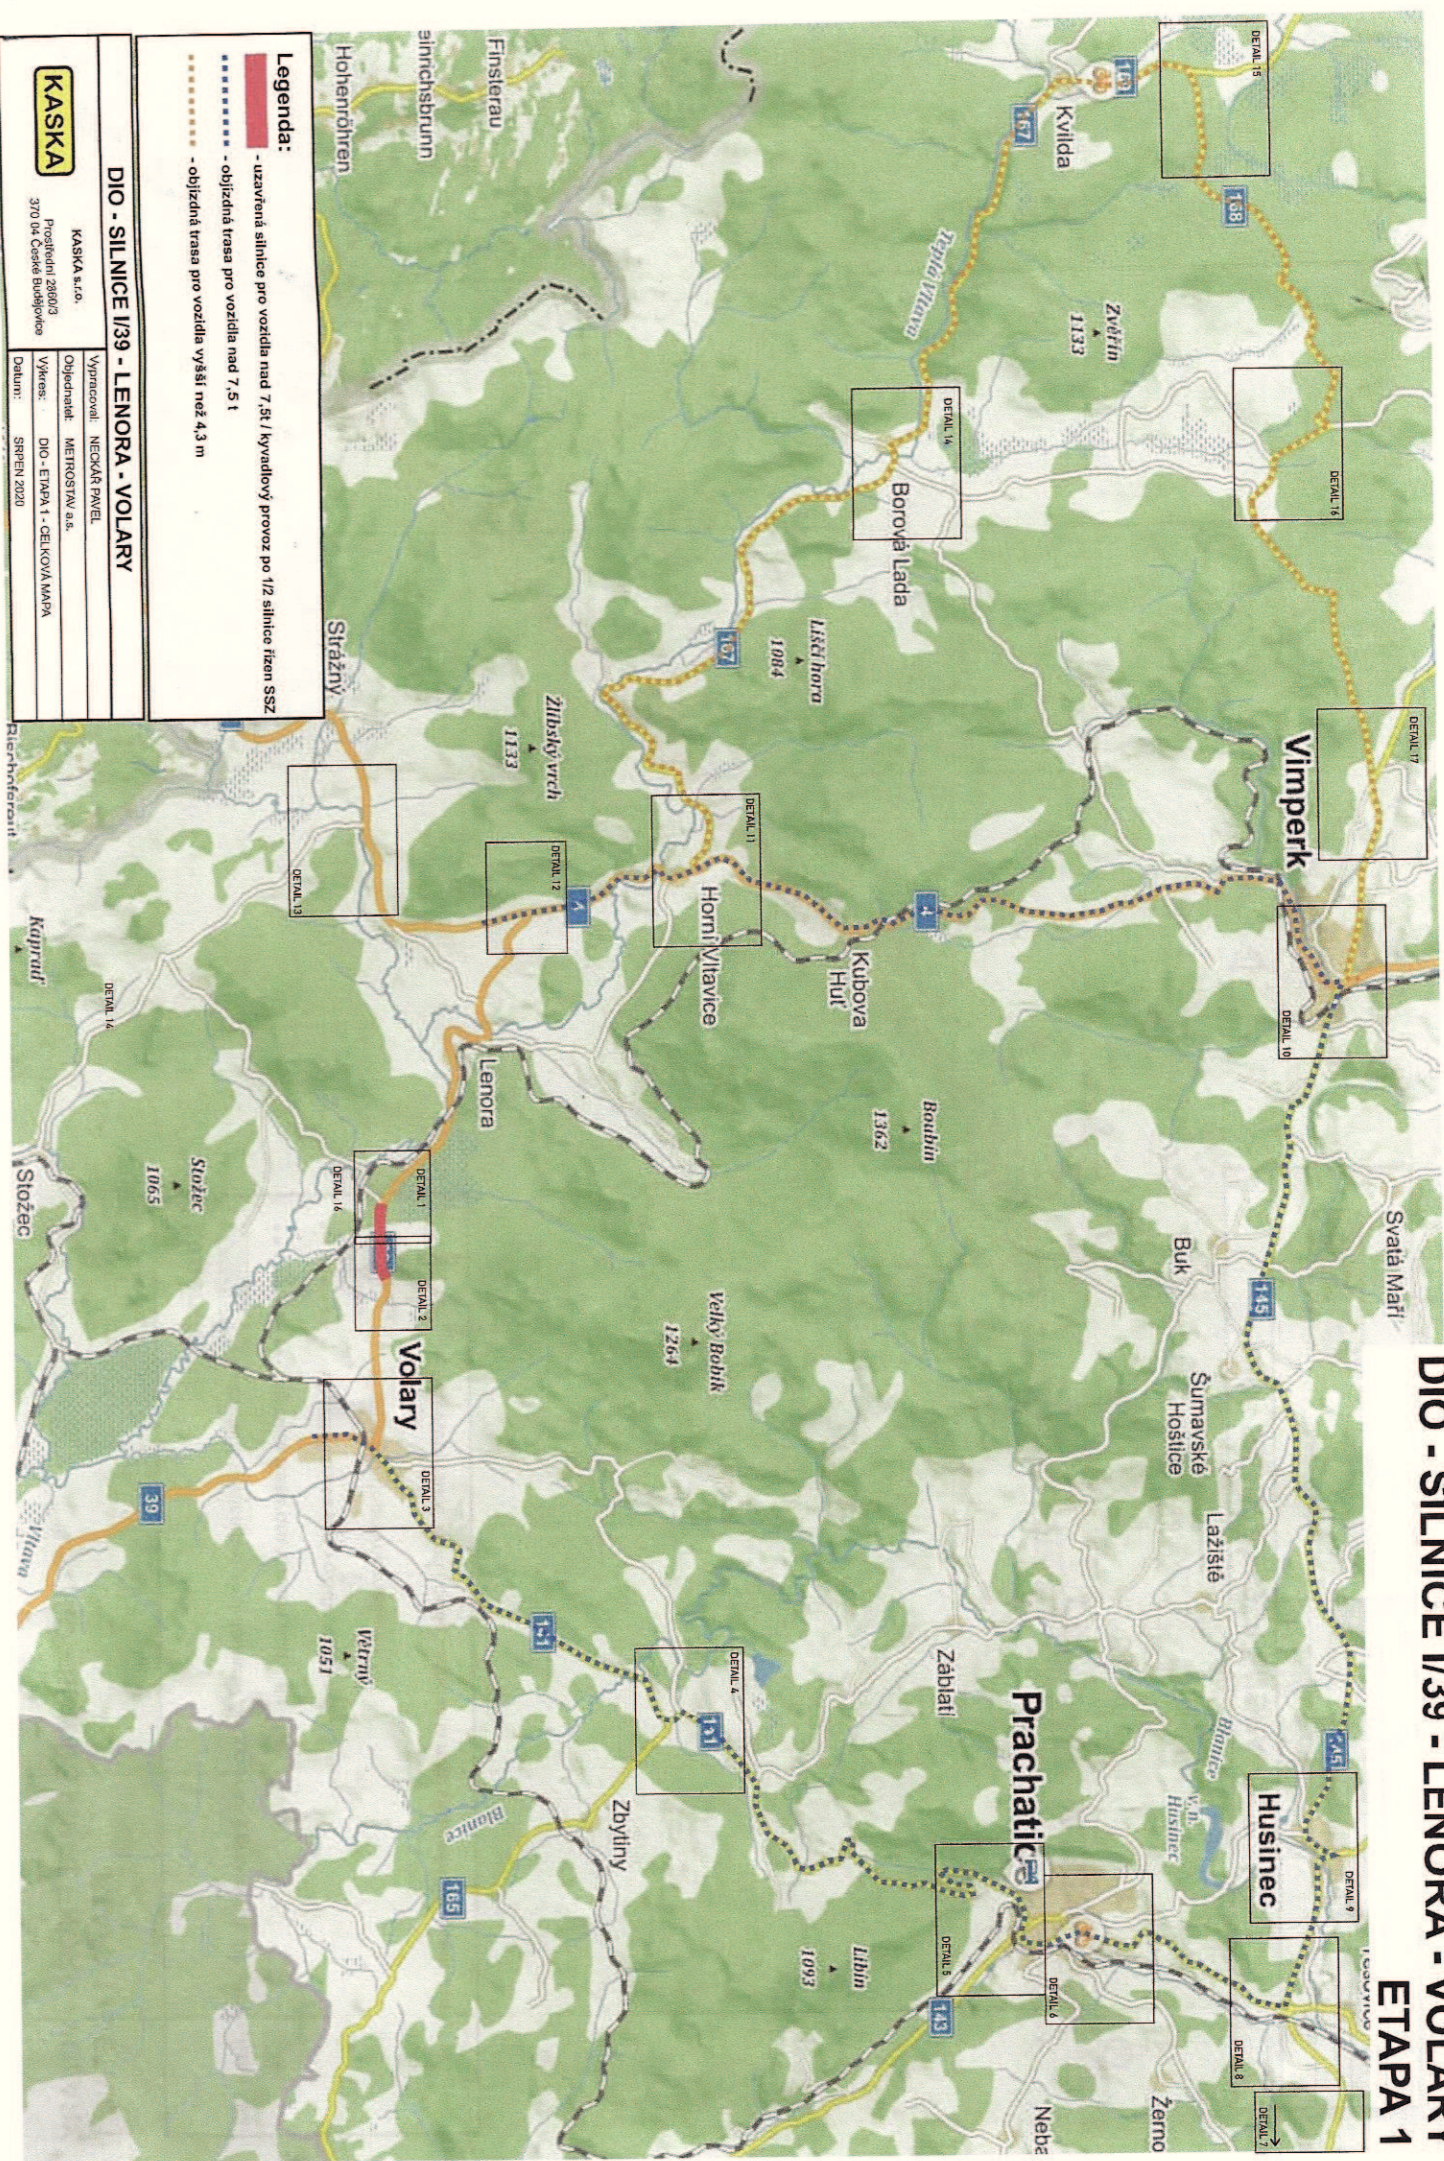

DIO - SILNICE I/39 - LENORA - VOLARY ETAPA 1 - DETAIL 1

Legenda:

- uzavřená silnice pro vozidla nad 7,5t / kyvadlový provoz po 1/2 silnice řízen SSZ
- objízdná trasa pro vozidla nad 7,5 t
- objízdná trasa pro vozidla vyšší než 4,3 m
- přechodné dopravní značení
- rozestupy max. 20 m / bude zachována min. šíře jízdního pruhu 3m

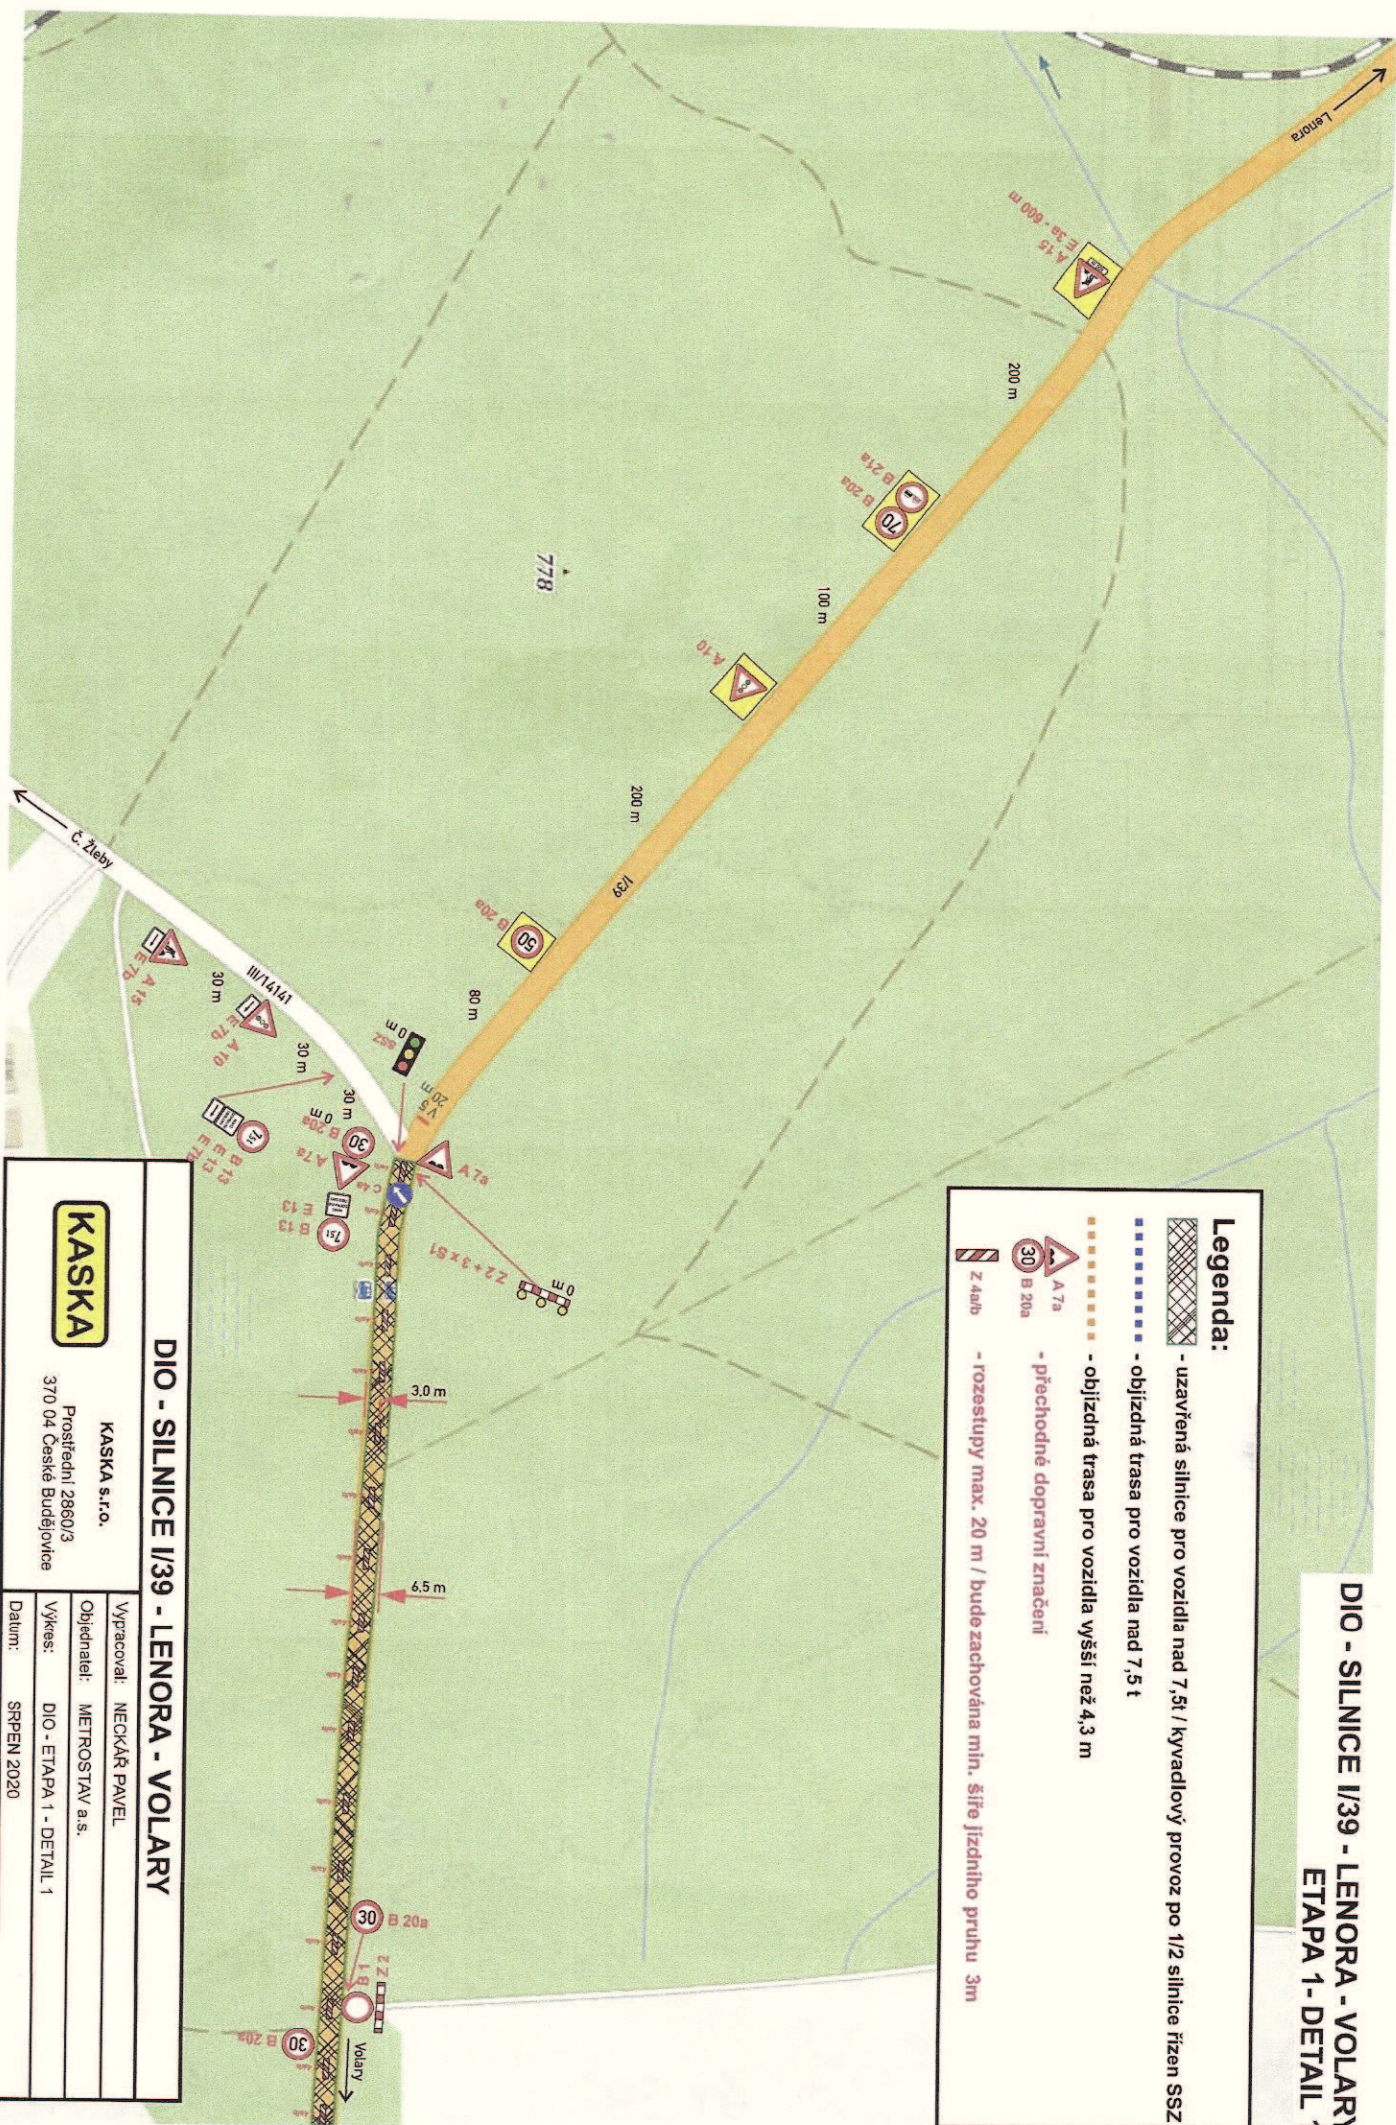

DIO - SILNICE I/39 - LENORA - VOLARY

KASKA

KASKA s.r.o.

Prostřední 2860/3
370 04 České Budějovice

Výpracoval: NECKAŘ PAVEL

Objednatel: METROSTAV a.s.

Vykres: DIO - ETAPA 1 - DETAIL 1

Datum: SRPEN 2020

IP 22

Legenda:

- uzavřená silnice pro vozidla nad 7,5t / kyvadlový provoz po 1/2 silnice řízen SSZ
- objízdná trasa pro vozidla nad 7,5 t
- objízdná trasa pro vozidla vyšší než 4,3 m
- přechodné dopravní značení
- rozestupy max. 20 m / bude zachována mlh. šíře jízdního pruhu 3m

KASKA

KASKA s.r.o.

Prostřední 2860/3
370 04 České Budějovice

Vypracoval: **NECKÁŘ PAVEL**

Objednatel: METROSTAV a.s.

Вýкres: DIO - ETAPA 1 - DETAIL 2

Datum: SRPEN 2020

Legenda:

- uzavřená silnice pro vozidla nad 7,5t / kyvadlový provoz po 1/2 silnice řízen SSZ
- objízdná trasa pro vozidla nad 7,5t
- objízdná trasa pro vozidla vyšší než 4,3 m
- přechodné dopravní značení

DIO - SILNICE I/39 - LENORA - VOLARY

KASKA

KASKA s.r.o.

Prostřední 2860/3
370 04 České Budějovice


Vypracoval: NECKAŘ PAVEL

Objednatel: METROSTAV a.s.


Výkres: DIO - ETAPA 1 - DETAIL 3 VOLARY

Datum: SRPEN 2020

DIO - SILNICE I/39 - LENORA - VOLARY ETAPA 1 - DETAIL 3 - VOLARY

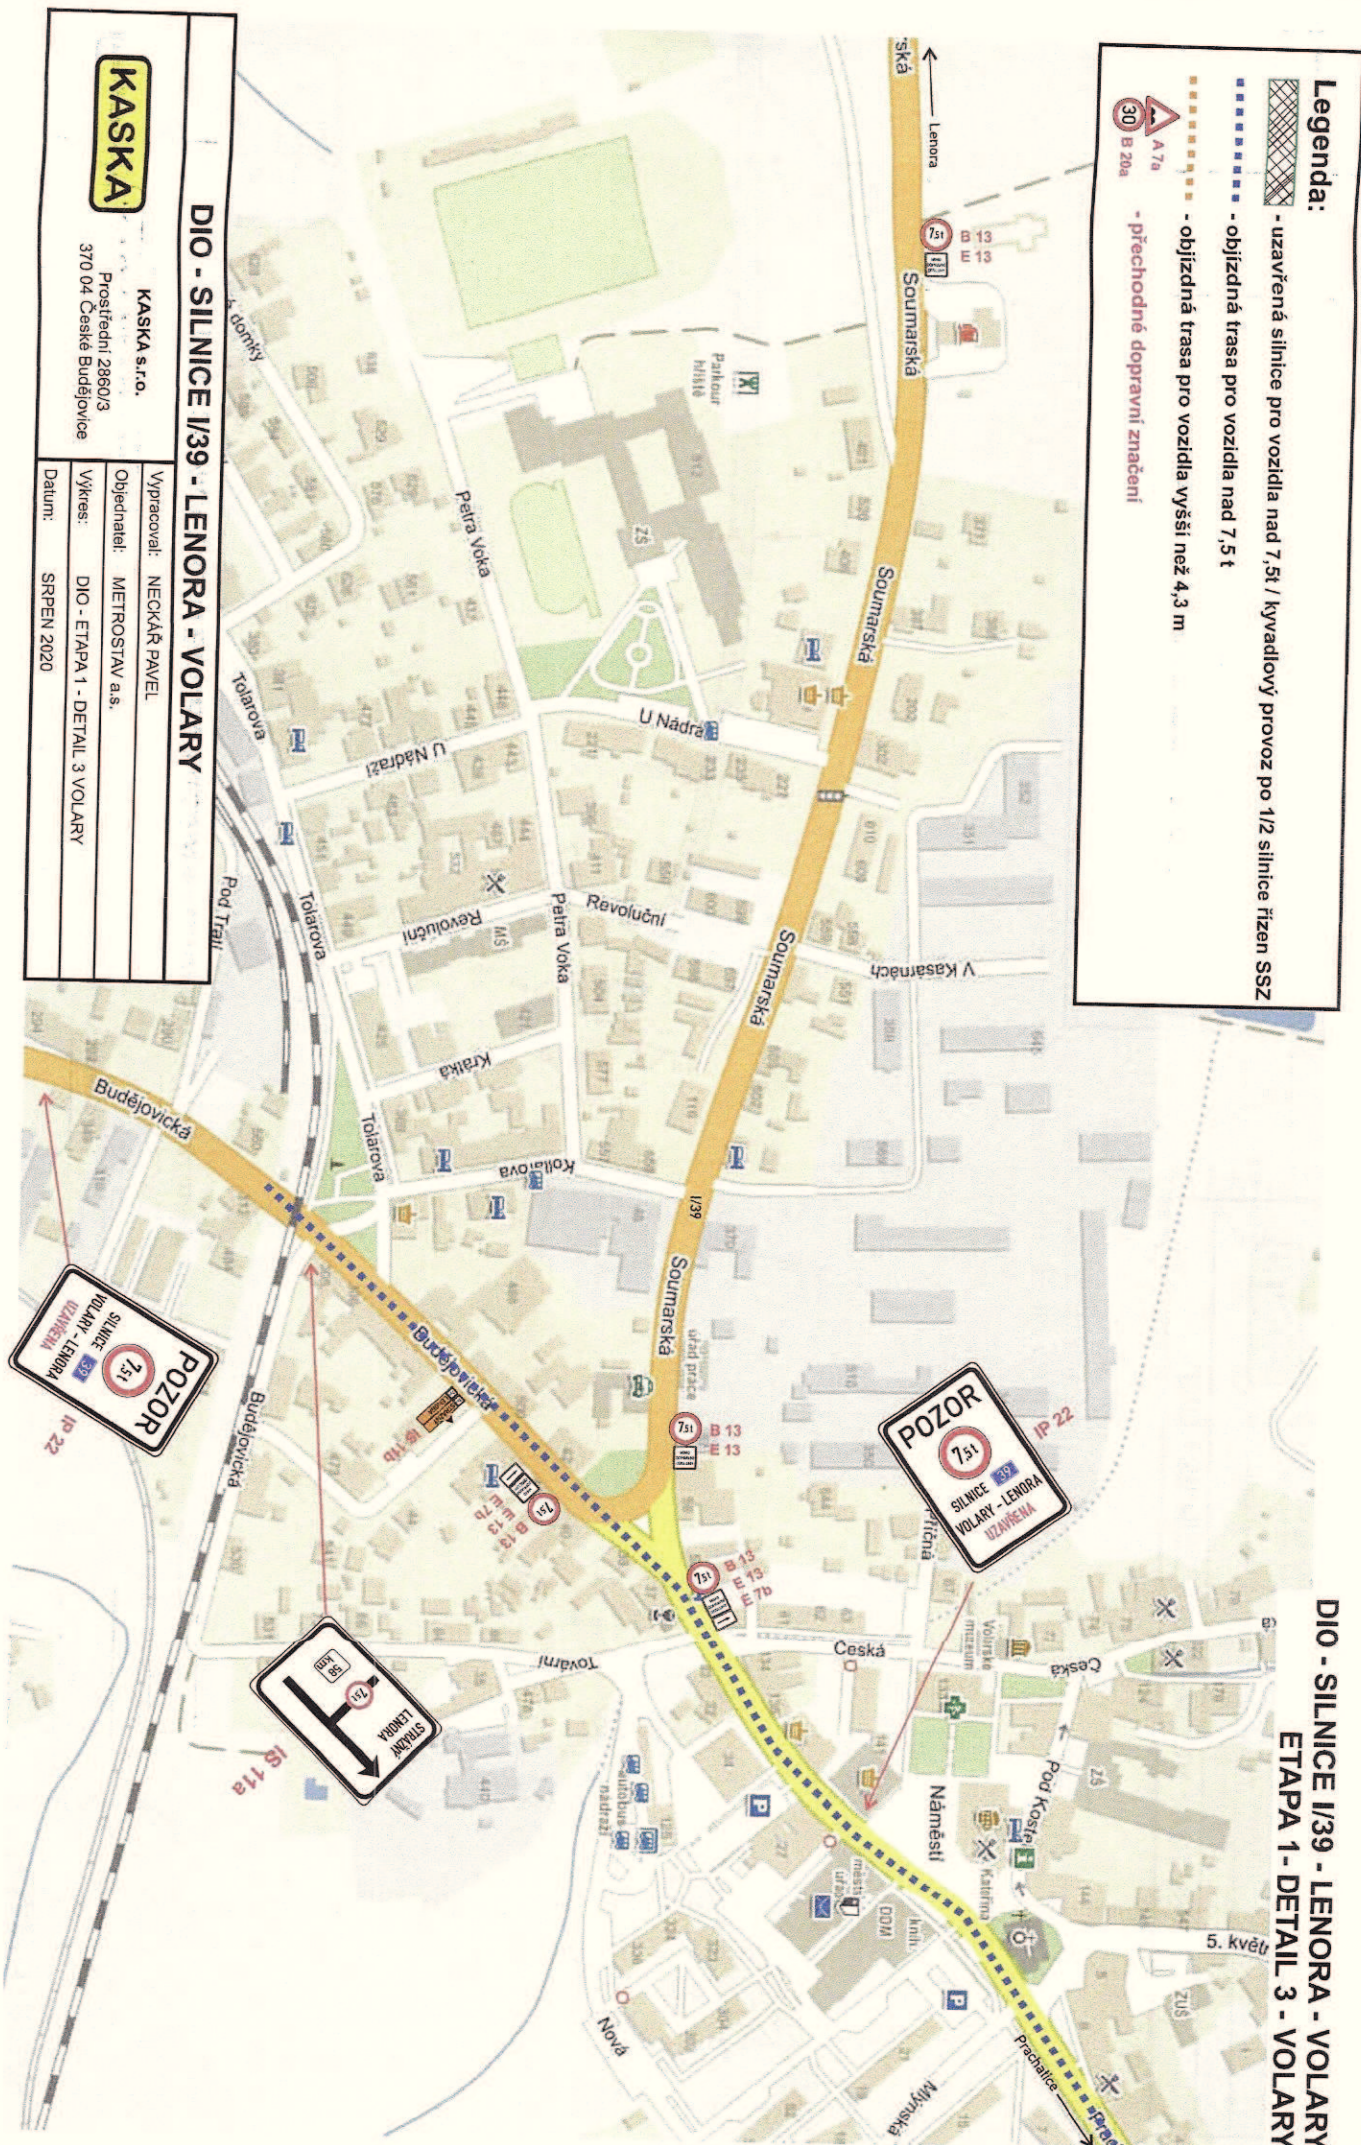

DIO - SILNICE I/39 - LENORA - VOLARY ETAPA 1- DETAIL 4 - BLAŽEJOVICE

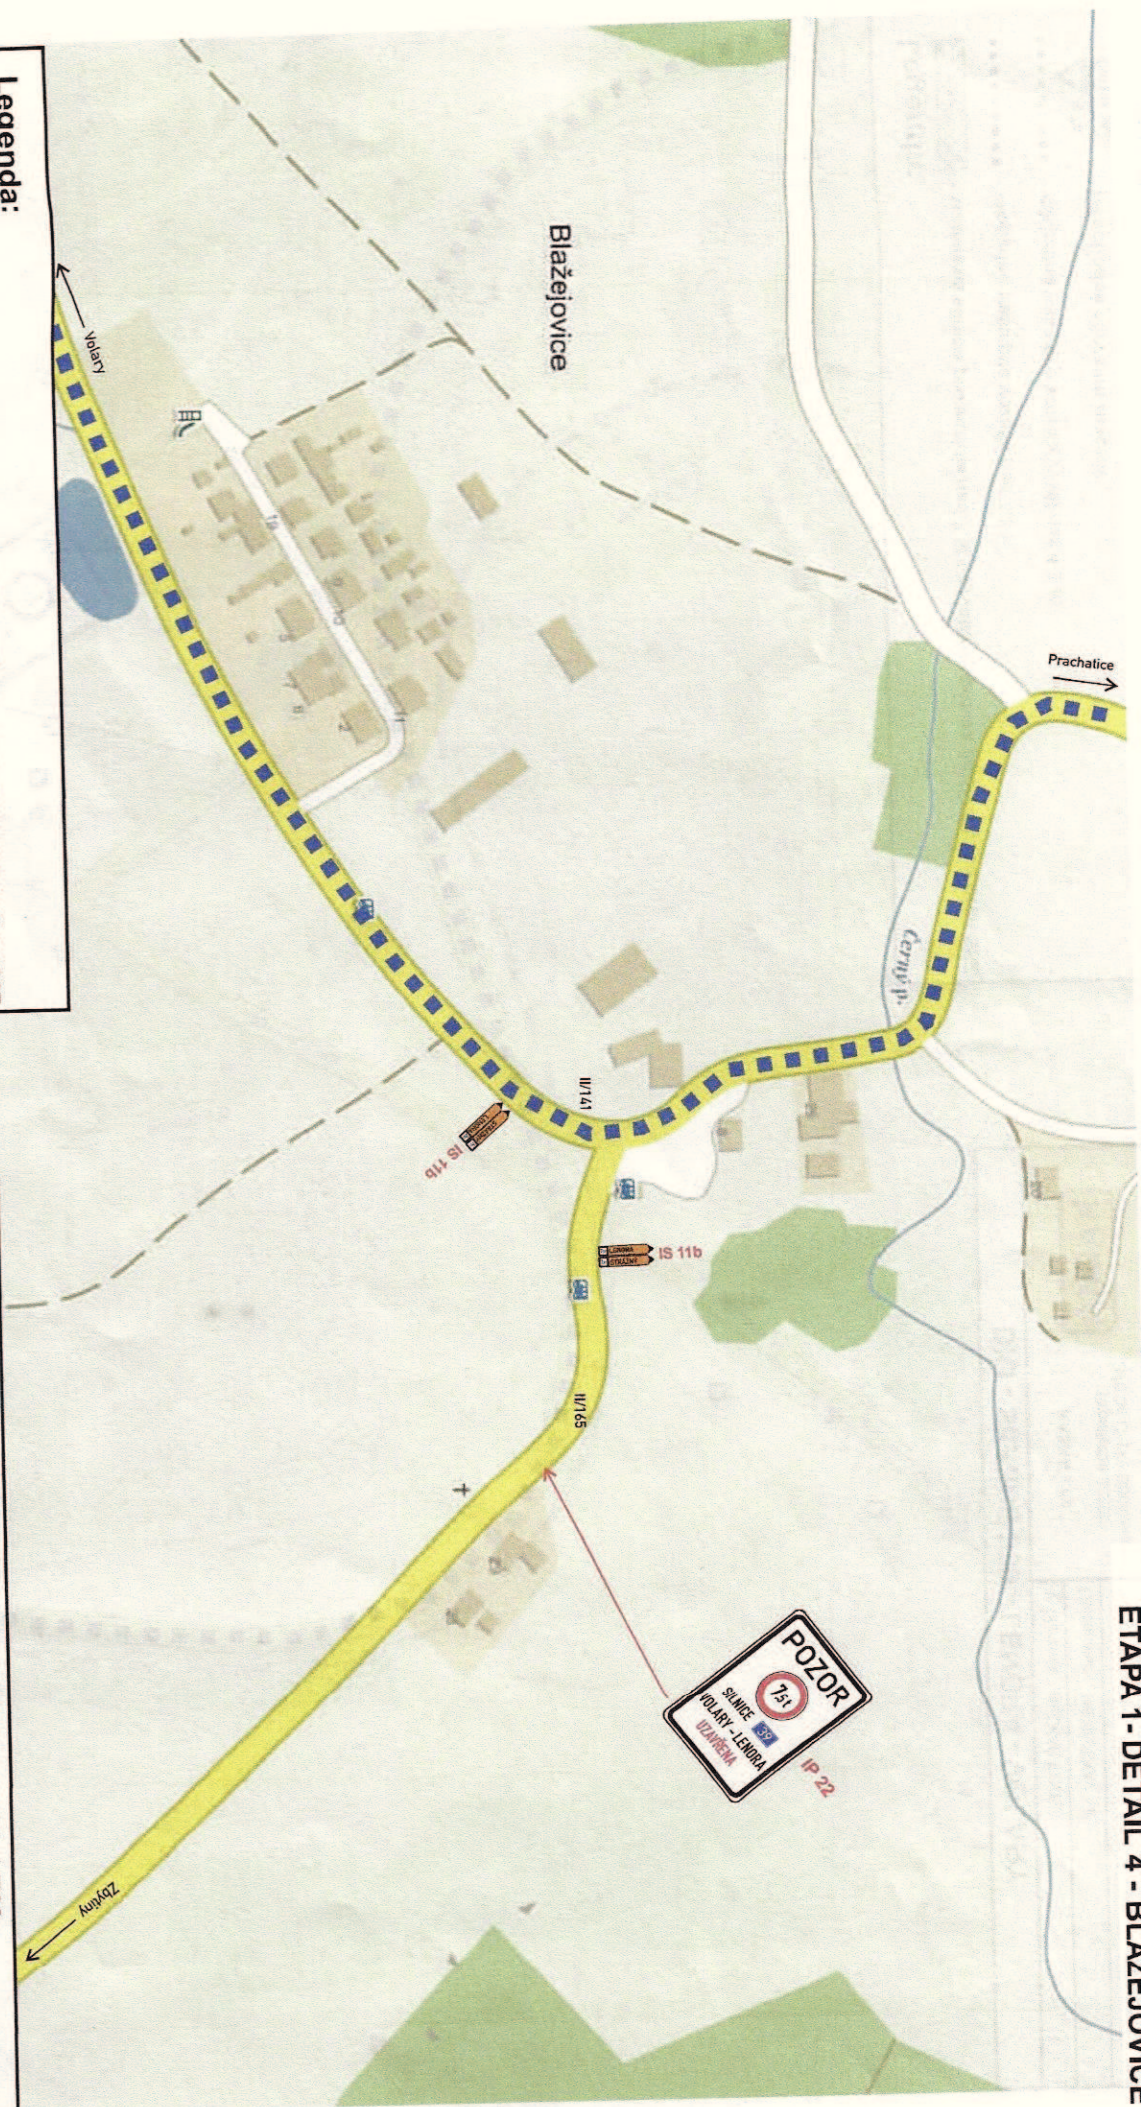

Legenda:

- uzavřená silnice pro vozidla nad 7,5t / kyvadlový provoz po 1/2 silnice řízen SSZ
- objízdná trasa pro vozidla nad 7,5 t
- objízdná trasa pro vozidla vyšší než 4,3 m
- přechodné dopravní značení

DIO - SILNICE I/39 - LENORA - VOLARY

KASKA s.r.o.

KASKA

Prostřední 2860/3
370 04 České Budějovice


Vypracoval: NECKAŘ PAVEL

Objednatel: METROSTAV a.s.

Výkres: DIO - ETAPA 1 - DETAIL 4 BLAŽEJOVICE

Datum: SRPEN 2020

DIO - SILNICE I/39 - LENORA - VOLARY ETAPA 1 - DETAIL 5 - PRACHATICE

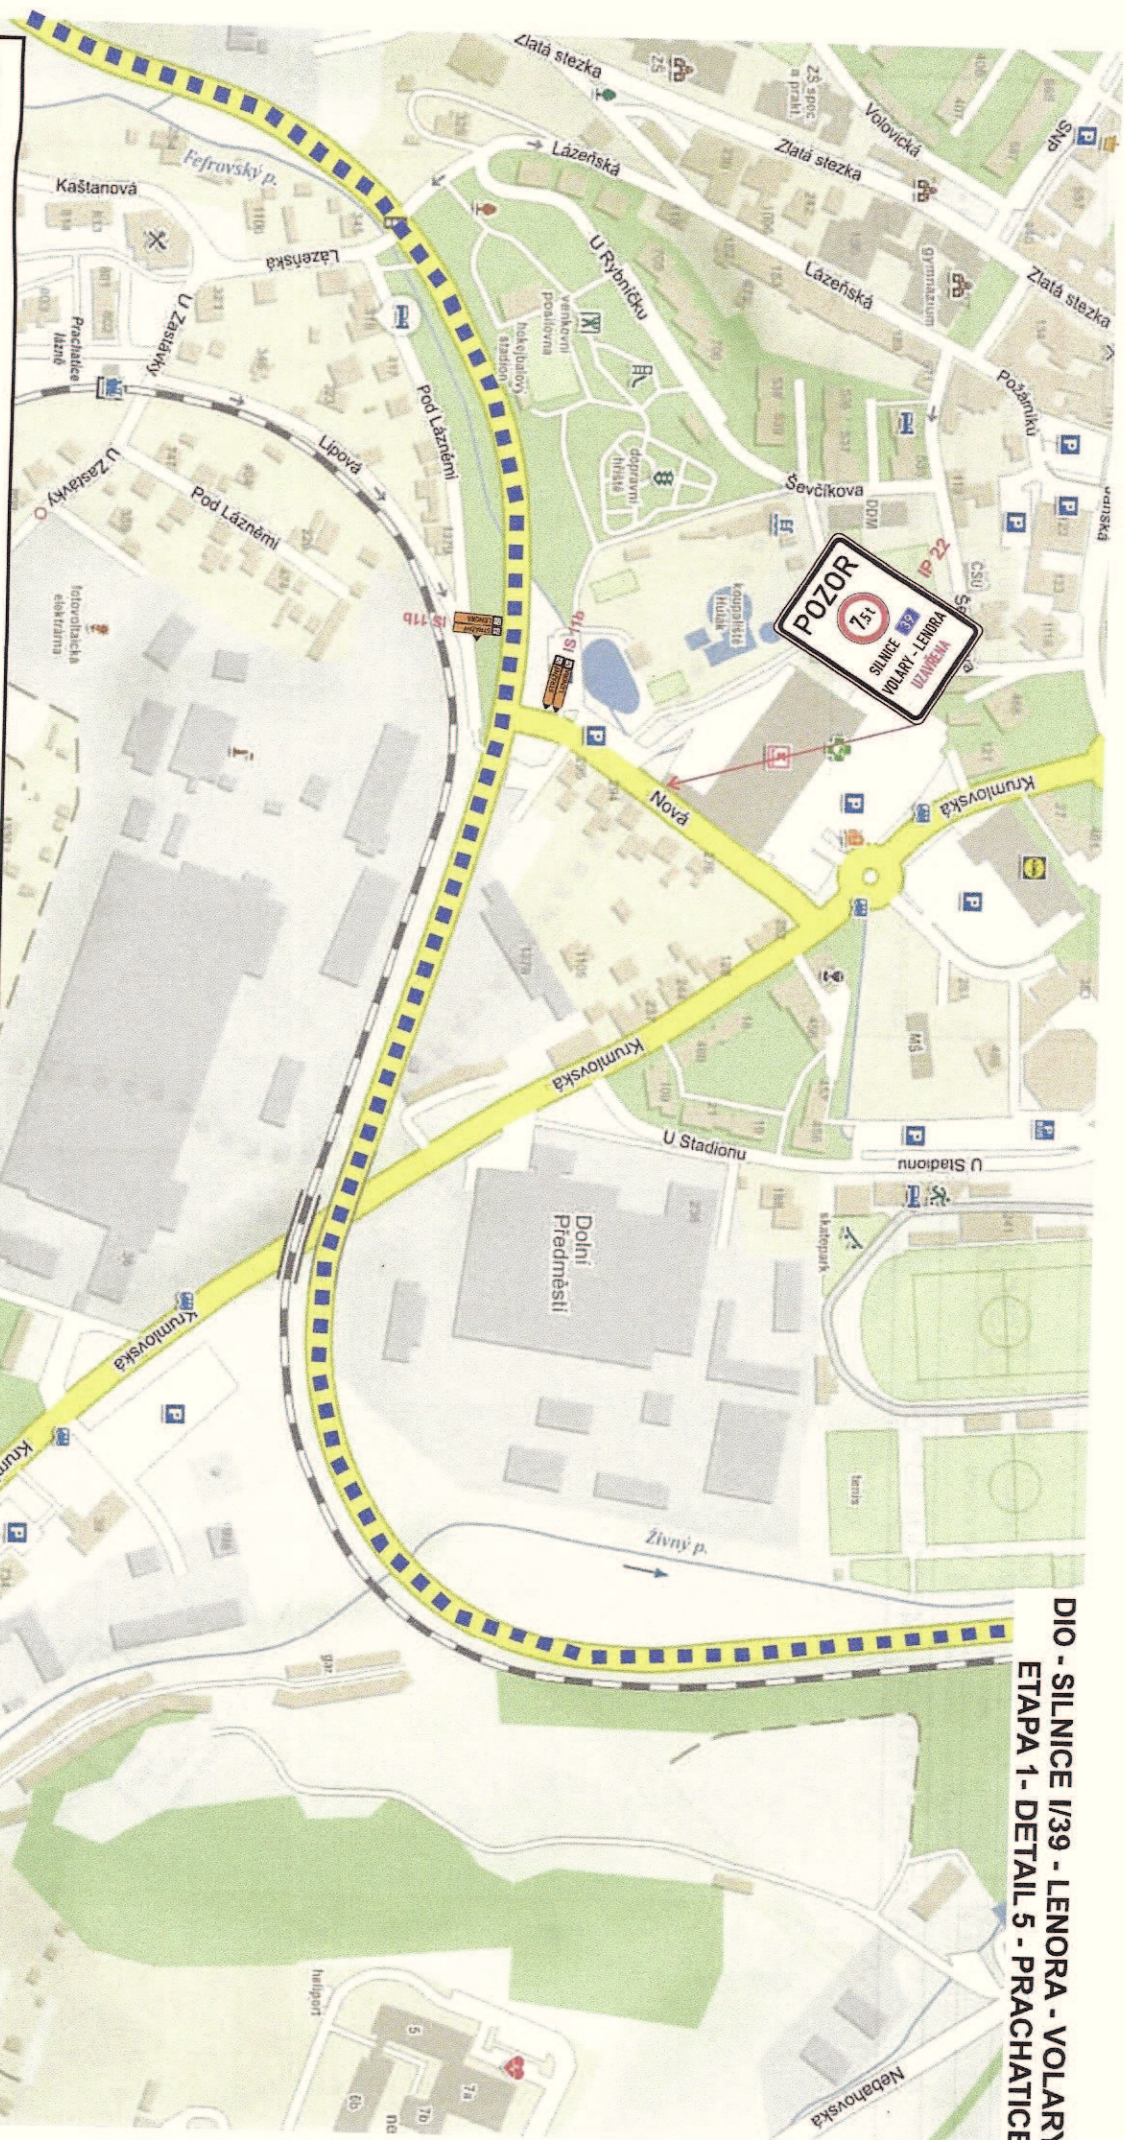

Legenda:

- uzavřená silnice pro vozidla nad 7,5t / kyvadlový provoz po 1/2 silnice řízen SSZ
- objízdná trasa pro vozidla nad 7,5 t
- objízdná trasa pro vozidla vyšší než 4,3 m
- přechodné dopravní značení

KASKA

KASKA s.r.o.
Prostřední 2860/3
370 04 České Budějovice

DIO - SILNICE I/39 - LENORA - VOLARY


Vypracoval: NECKAŘ PAVEL

Objednatel: METROSTAV a.s.

Výkres: DIO - ETAPA 1 - DETAIL SPRACHATICE

Datum: SRPEN 2020

DIO - SILNICE I/39 - LENORA - VOLARY ETAPA 1- DETAIL 6 - PRACHATICE

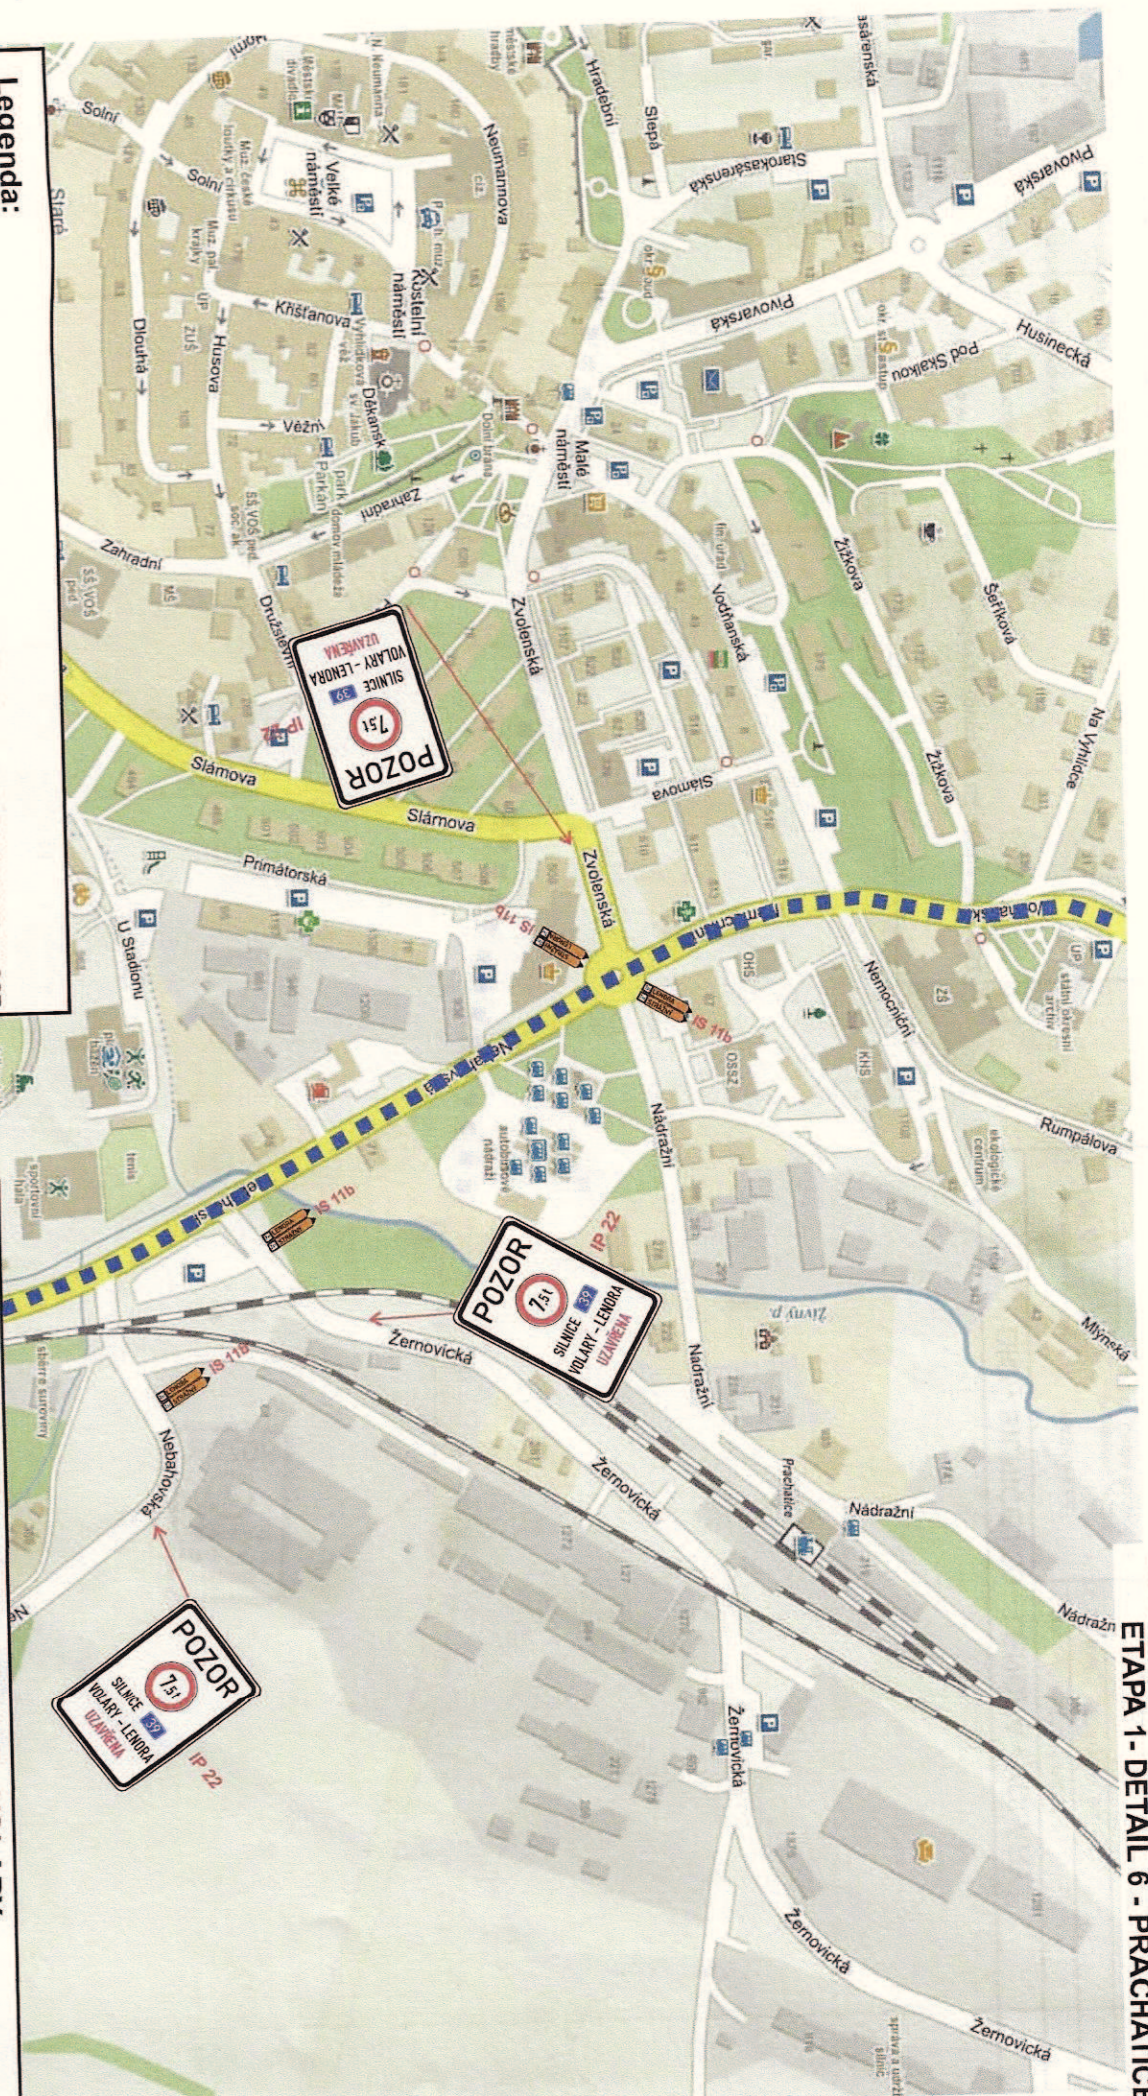

Legenda:

- uzavřená silnice pro vozidla nad 7,5t / kyvadlový provoz po 1/2 silnice řízen SSZ
- objízdná trasa pro vozidla nad 7,5t
- objízdná trasa pro vozidla vyšší než 4,3 m
- přechodné dopravní značení

DIO - SILNICE I/39 - LENORA - VOLARY

KASKA s.r.o.

KASKA

Prostřední 2860/3
370 04 České Budějovice

Vypracoval: NECKÁŘ PAVEL

Objednatel: METROSTAV a.s.

Vykres: DIO - ETAPA 1 - DETAIL 6 PRACHATICE

Datum: SRPEN 2020

Ostřá
527

DIO - SILNICE I/39 - LENORA - VOLARY
ETAPA 1 - DETAIL 7 - VÍTĚJOVICE ROZC.



IP 22

IS 11b

Legenda:

- uzavřená silnice pro vozidla nad 7,5t / kyvadlový provoz po 1/2 silnice řízen SSZ
- objízdná trasa pro vozidla nad 7,5 t
- objízdná trasa pro vozidla vyšší než 4,3 m
- přechodné dopravní značení



DIO - SILNICE I/39 - LENORA - VOLARY



KASKA s.r.o.

Prostřední 2860/3
370 04 České Budějovice


Vypracoval: NECKAŘ PAVEL

Objednatel: METROSTAV a.s.

Výkes: DIO - ETAPA 1 - DETAIL 7 VÍTĚJOVICE ROZC.

Datum: SRPEN 2020

DIO - SILNICE I/39 - LENORA - VOLARY ETAPA 1 - DETAIL 8 - TĚŠOVICE rozc.

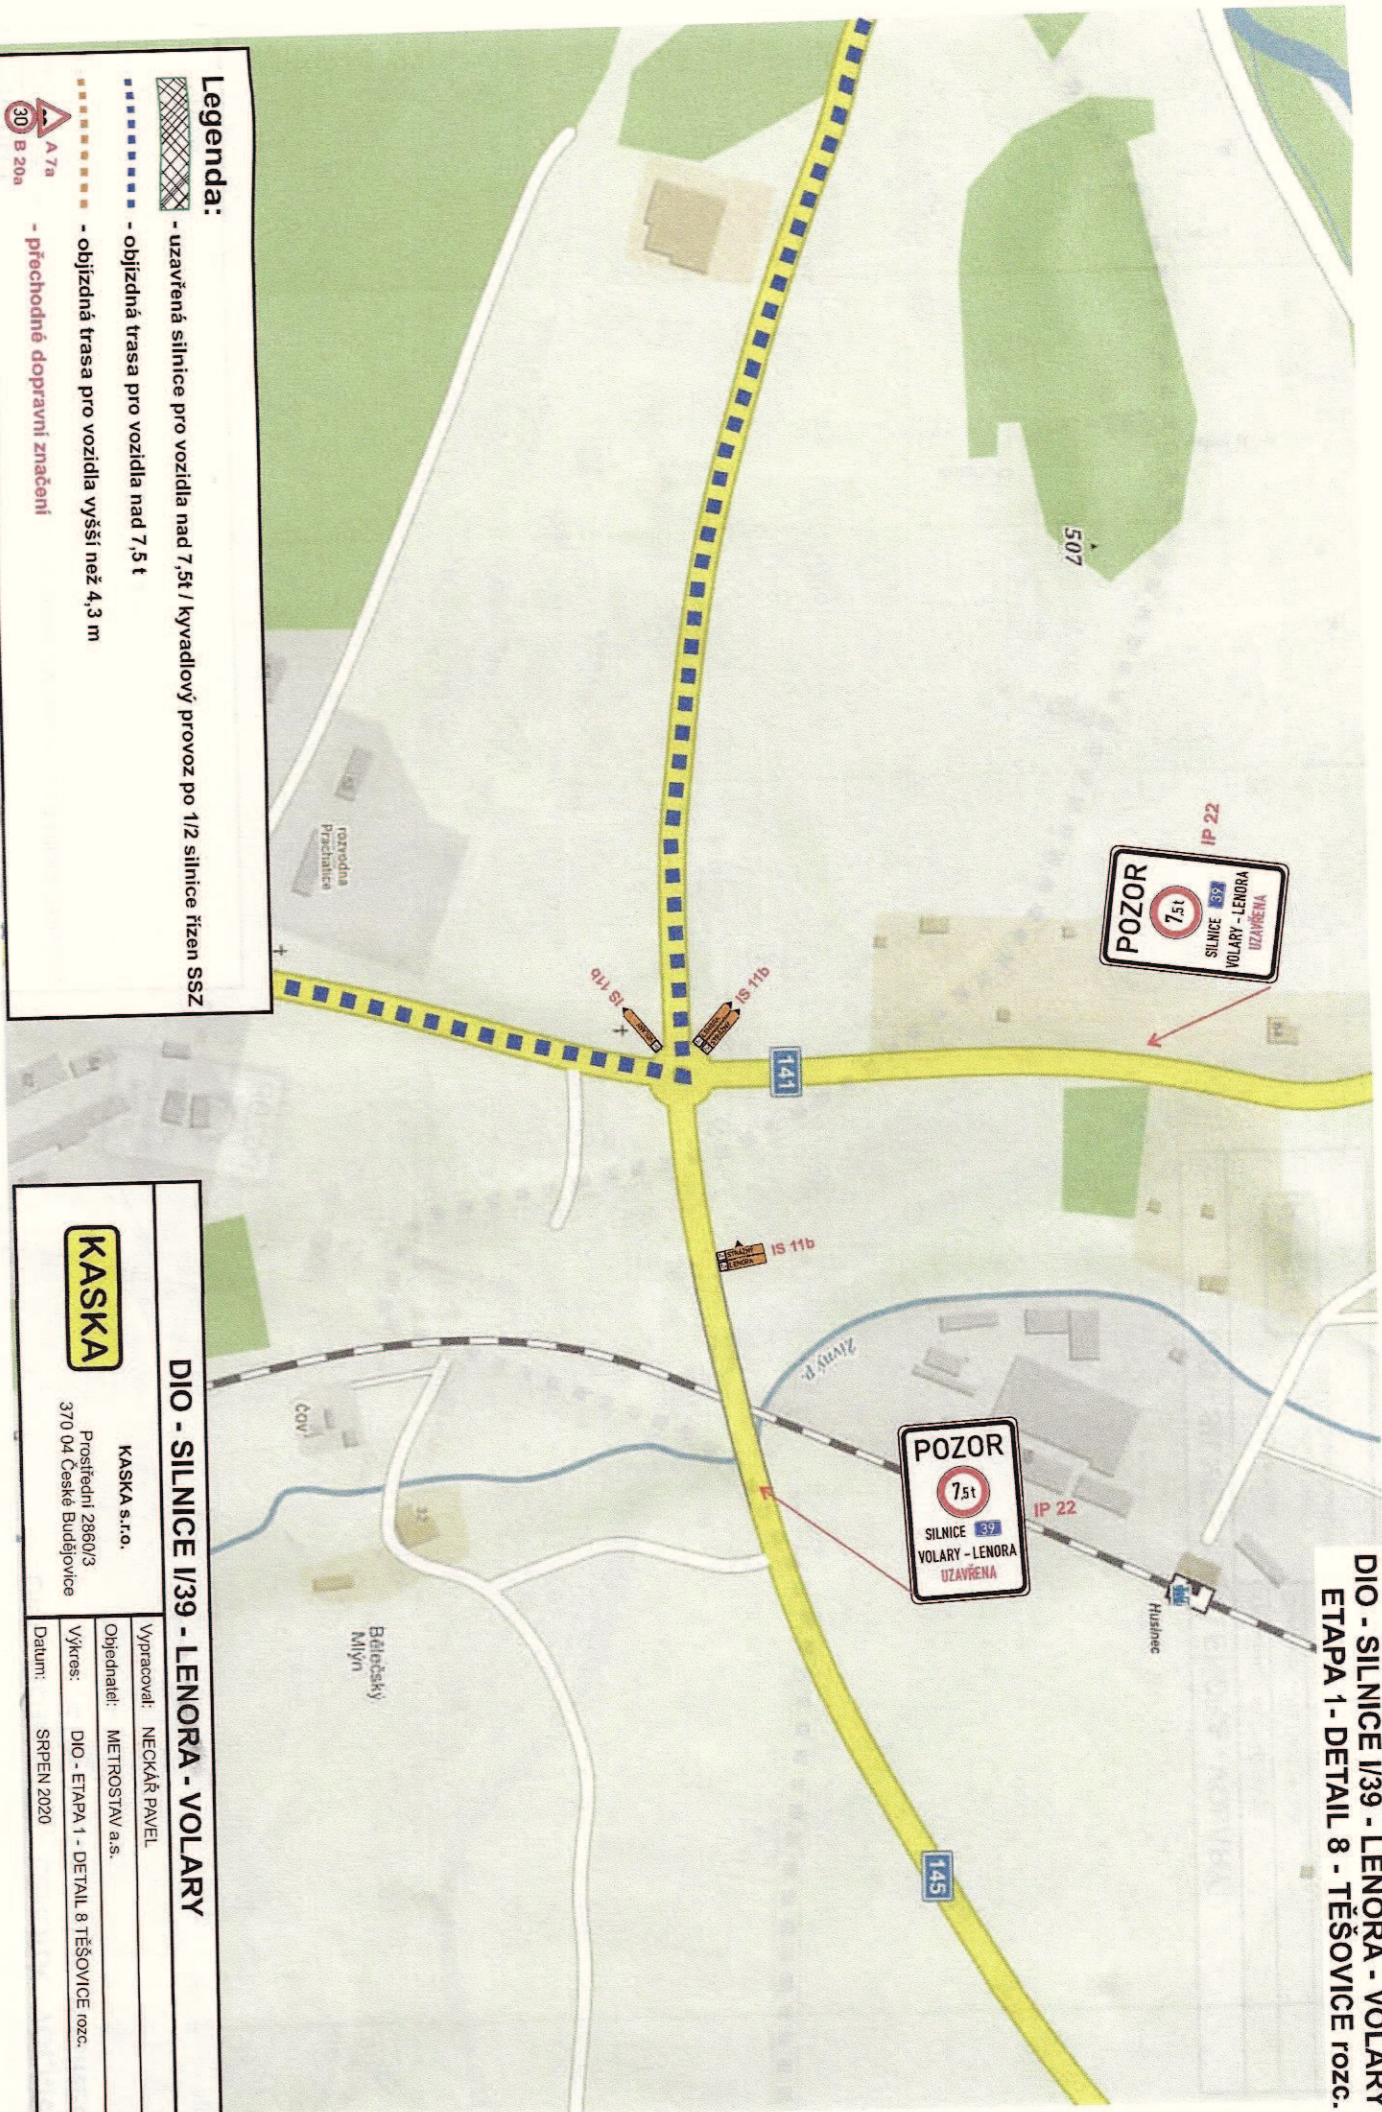

Legenda:

- uzavřená silnice pro vozidla nad 7,5t / kyvadlový provoz po 1/2 silnice řízen SSZ
- objízdná trasa pro vozidla nad 7,5 t
- objízdná trasa pro vozidla vyšší než 4,3 m
- přechodné dopravní značení

KASKA

DIO - SILNICE I/39 - LENORA - VOLARY

KASKA s.r.o.

Prostřední 2860/3
370 04 České Budějovice

Vypracoval: NECKAŘ PAVEL

Objednatel: METROSTAV a.s.

Výkres: DIO - ETAPA 1 - DETAIL 8 TĚŠOVICE rozc.


Datum: SRPEN 2020

Legenda:

- uzavřená silnice pro vozidla nad 7,5t / kyvadlový provoz po 1/2 silnice řízen SSZ
- objízdná trasa pro vozidla nad 7,5t
- objízdná trasa pro vozidla vyšší než 4,3 m
- přechodné dopravní značení



DIO - SILNICE I/39 - LENORA - VOLARY
ETAPA 1 - DETAIL 9 - HUSINEC

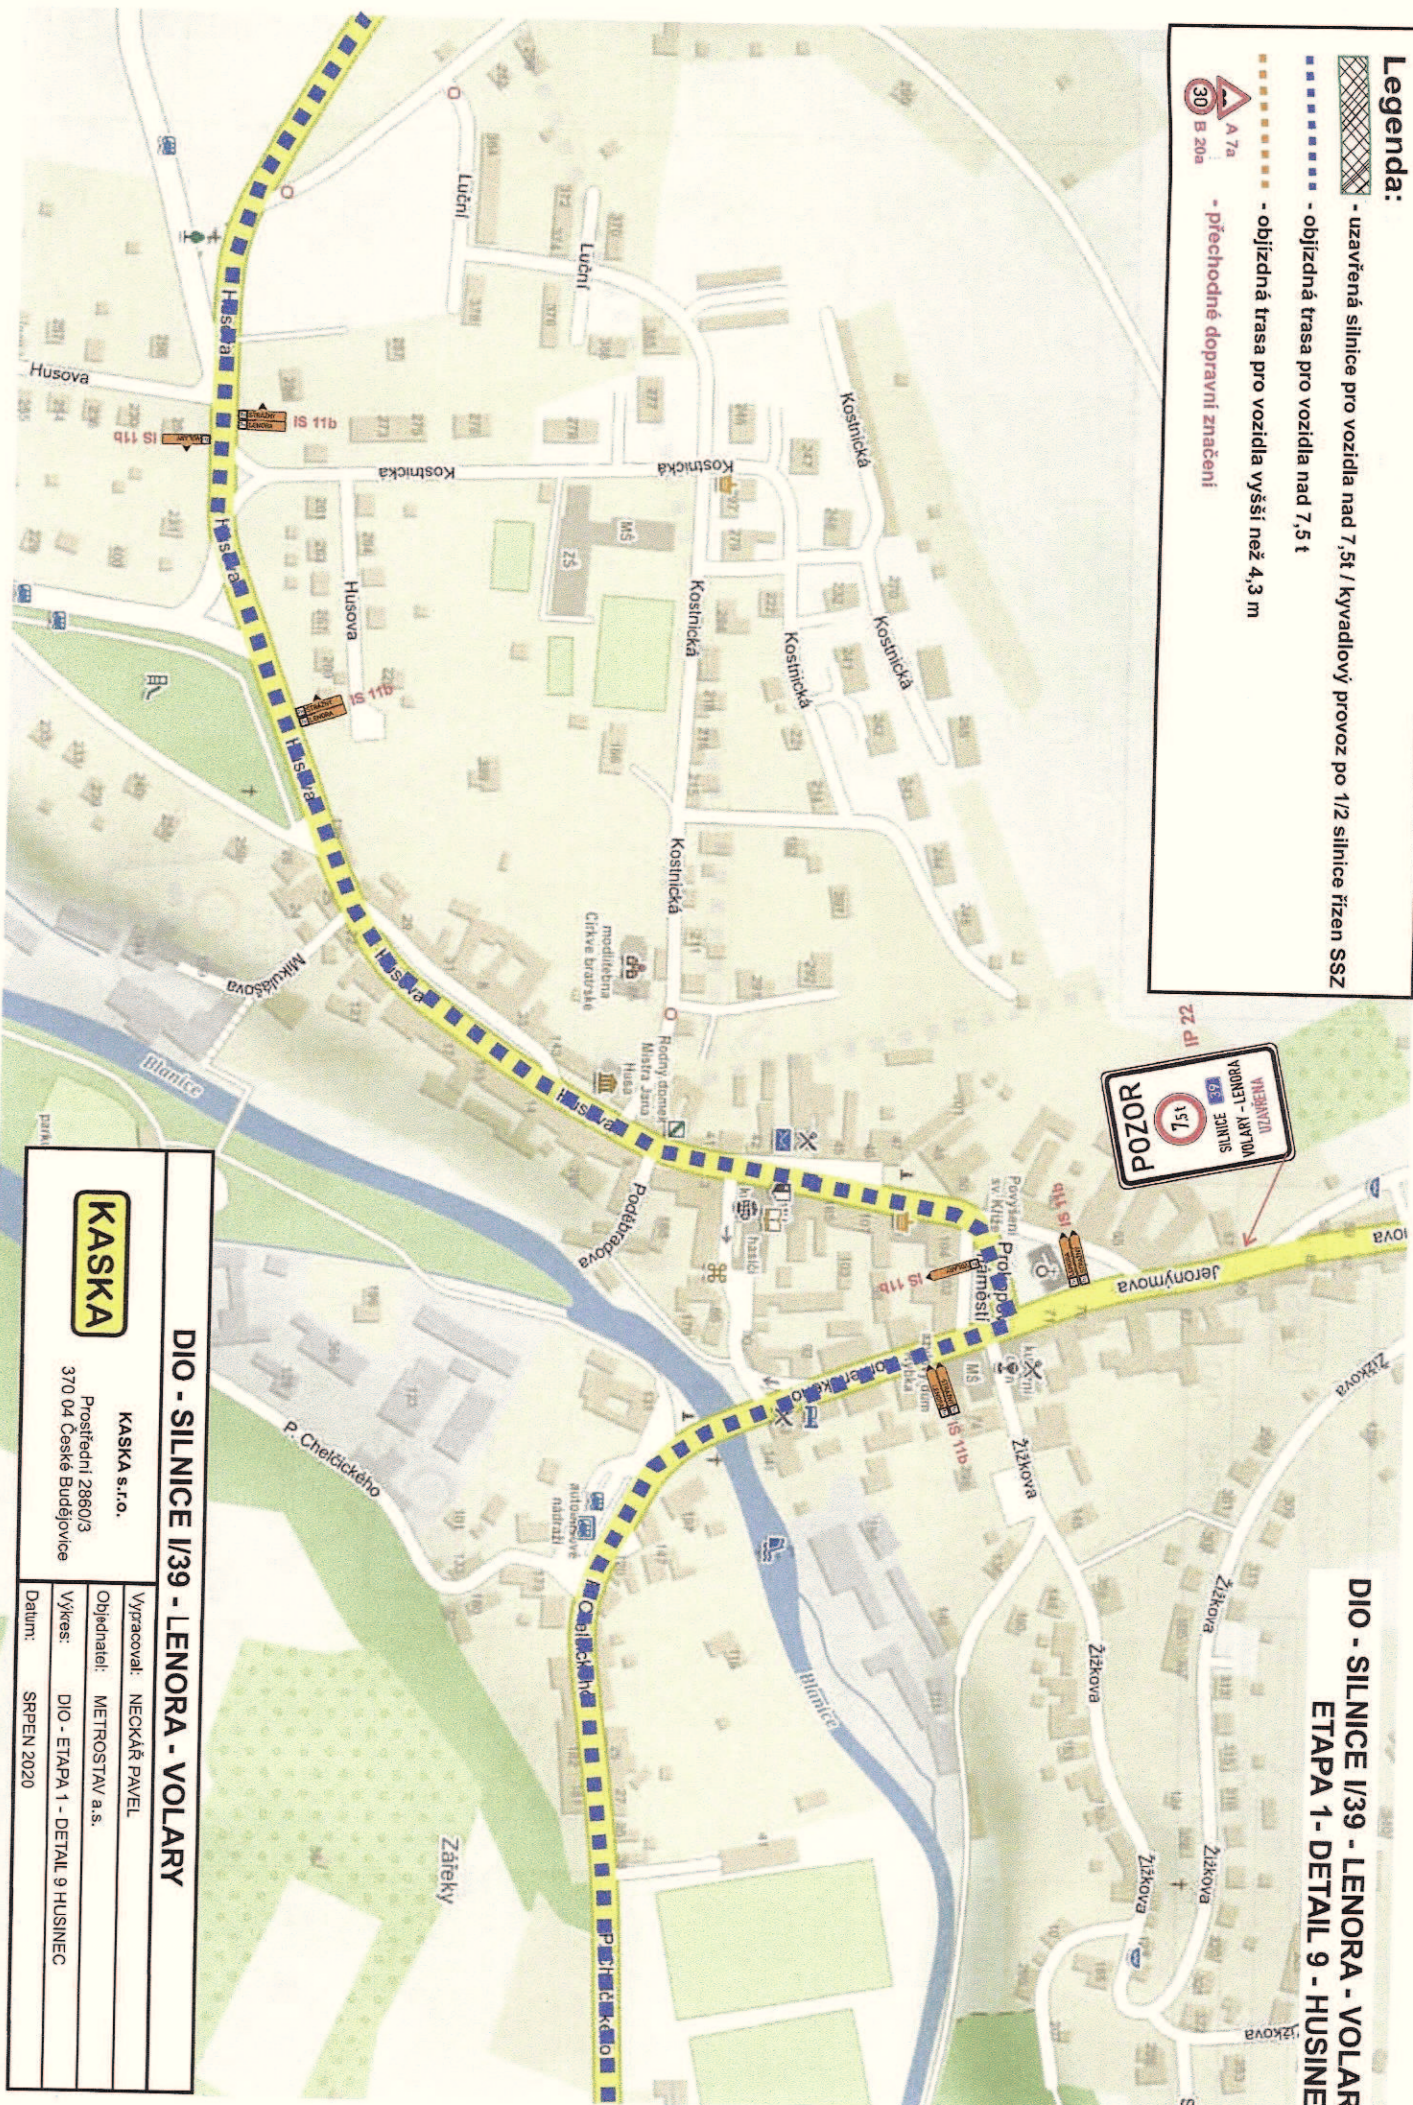

DIO - SILNICE I/39 - LENORA - VOLARY

KASKA s.r.o.

KASKA

Prostřední 2860/3
370 04 České Budějovice

Výpracoval: NECKÁŘ PAVEL

Objednatel: METROSTAV a.s.

Výkes: DIO - ETAPA 1 - DETAIL 9 HUSINEC

Datum: SRPEN 2020