


Schéma C/5

Standardní pracovní místo.
Zúžení vozovky na jeden jízdní pruh.
Řízení provozu světelnými signály.

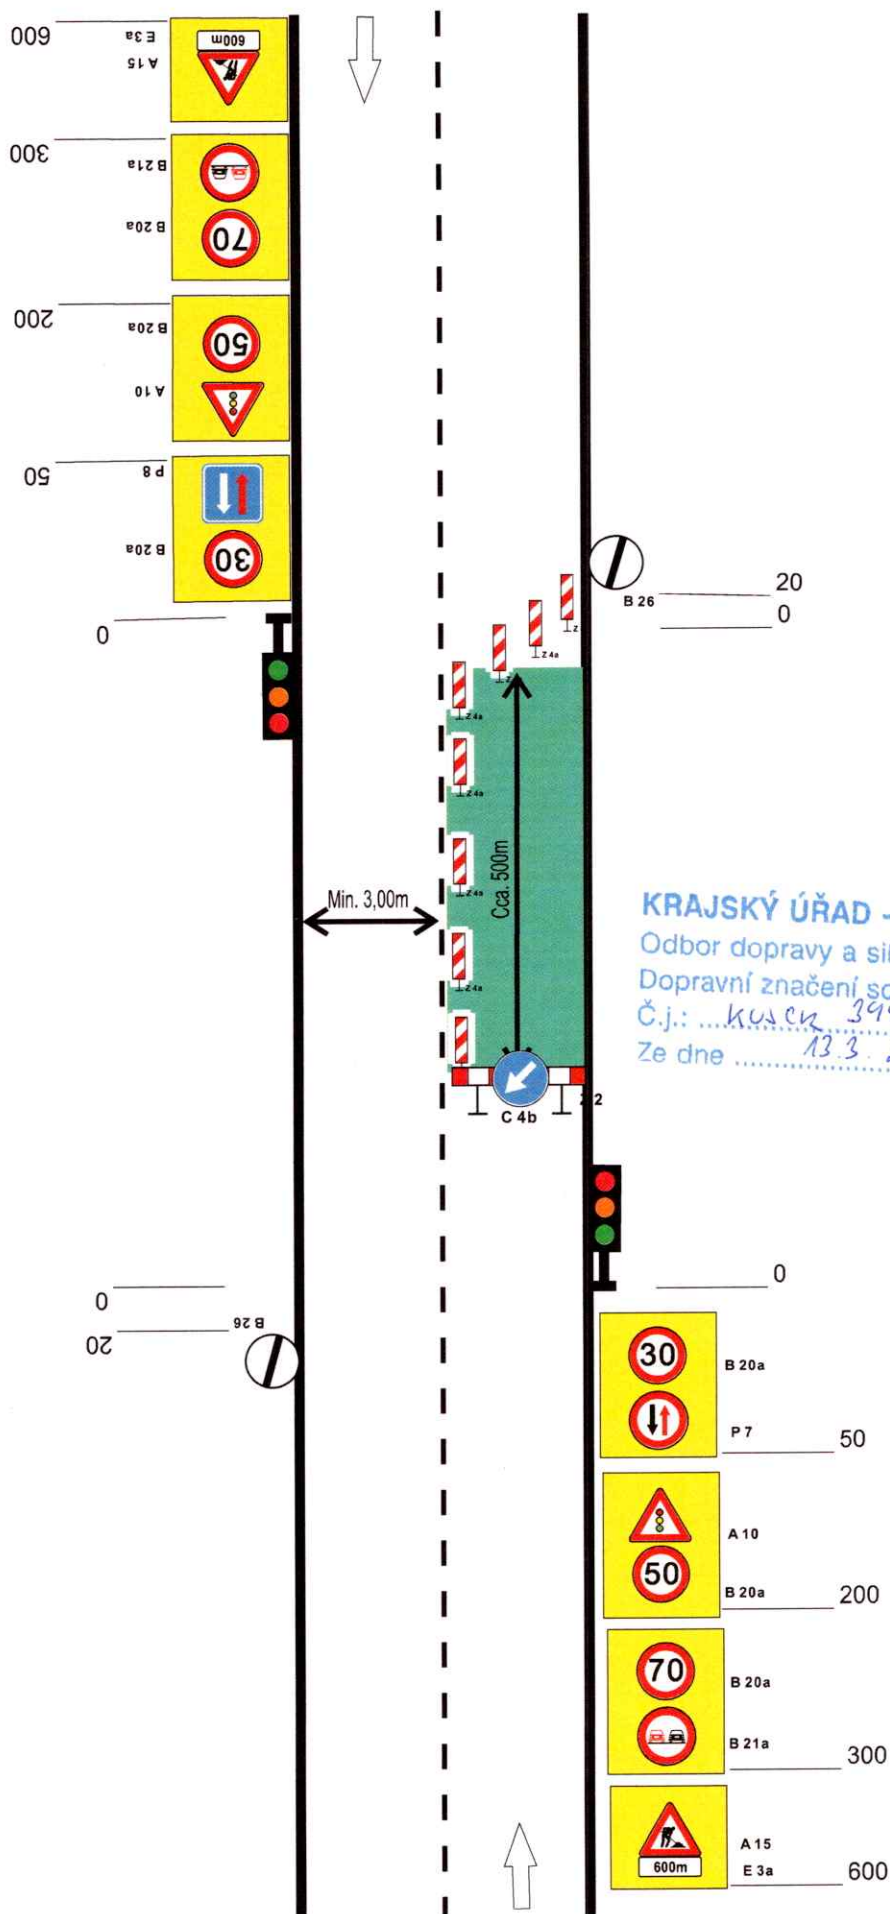

opravovaný úsek

Nová
Houžná


Víčí Jámy


39

Houžná

Kaplický p.

Lenora

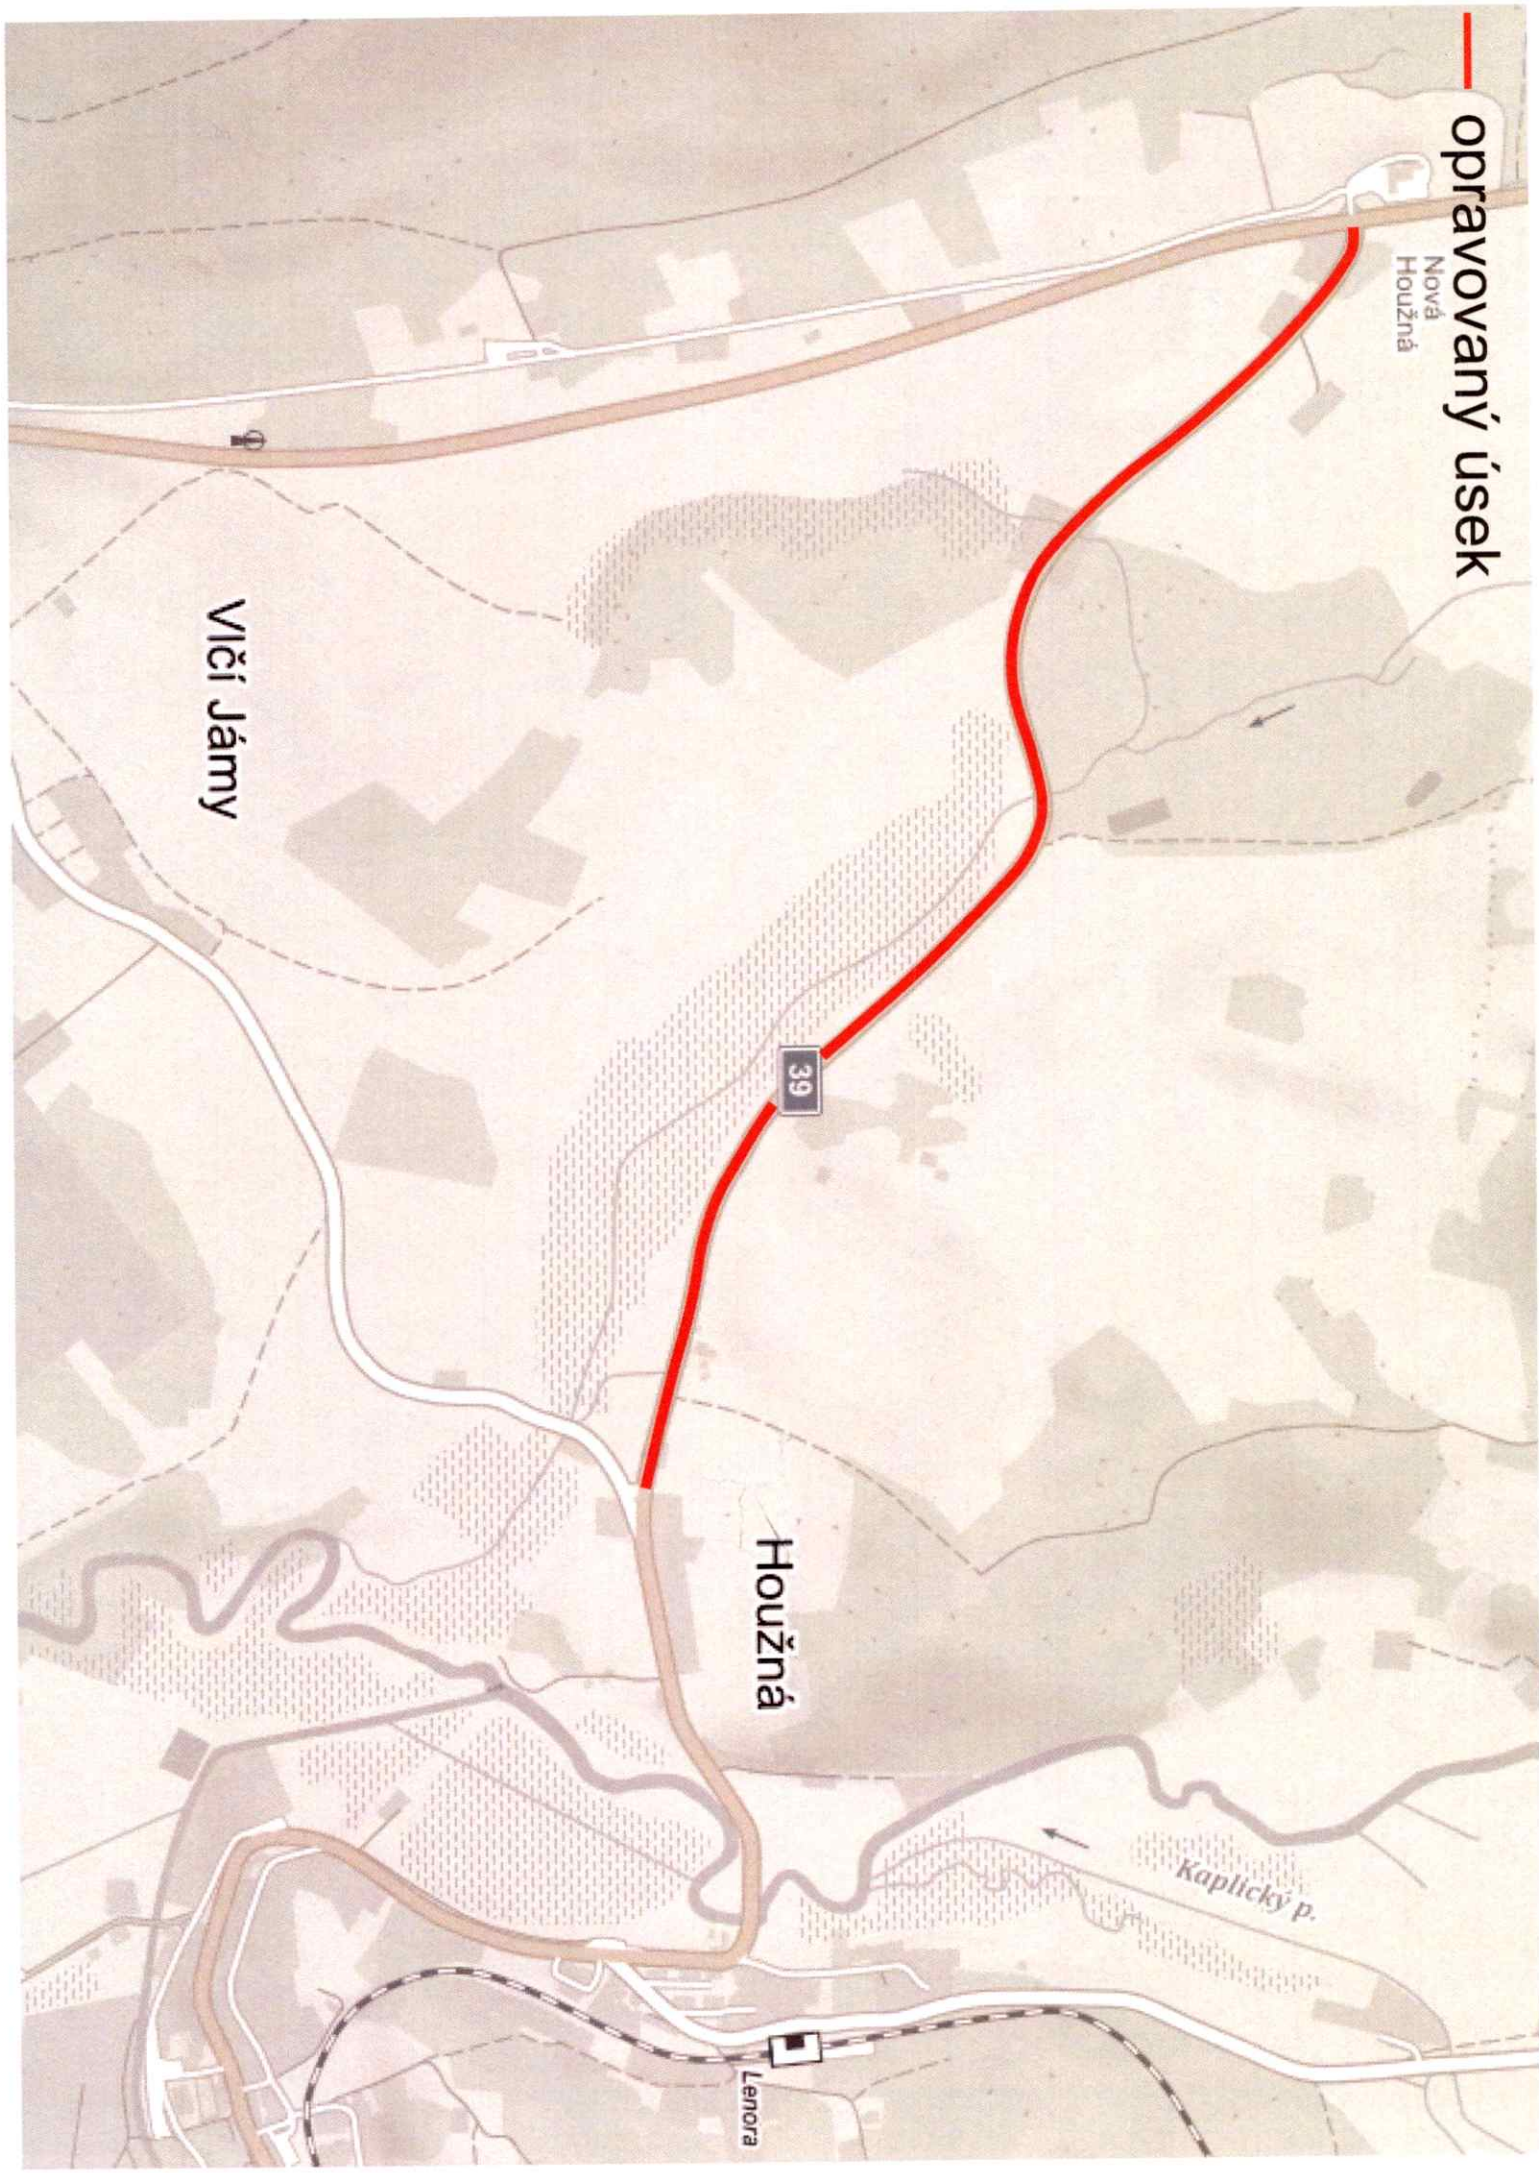

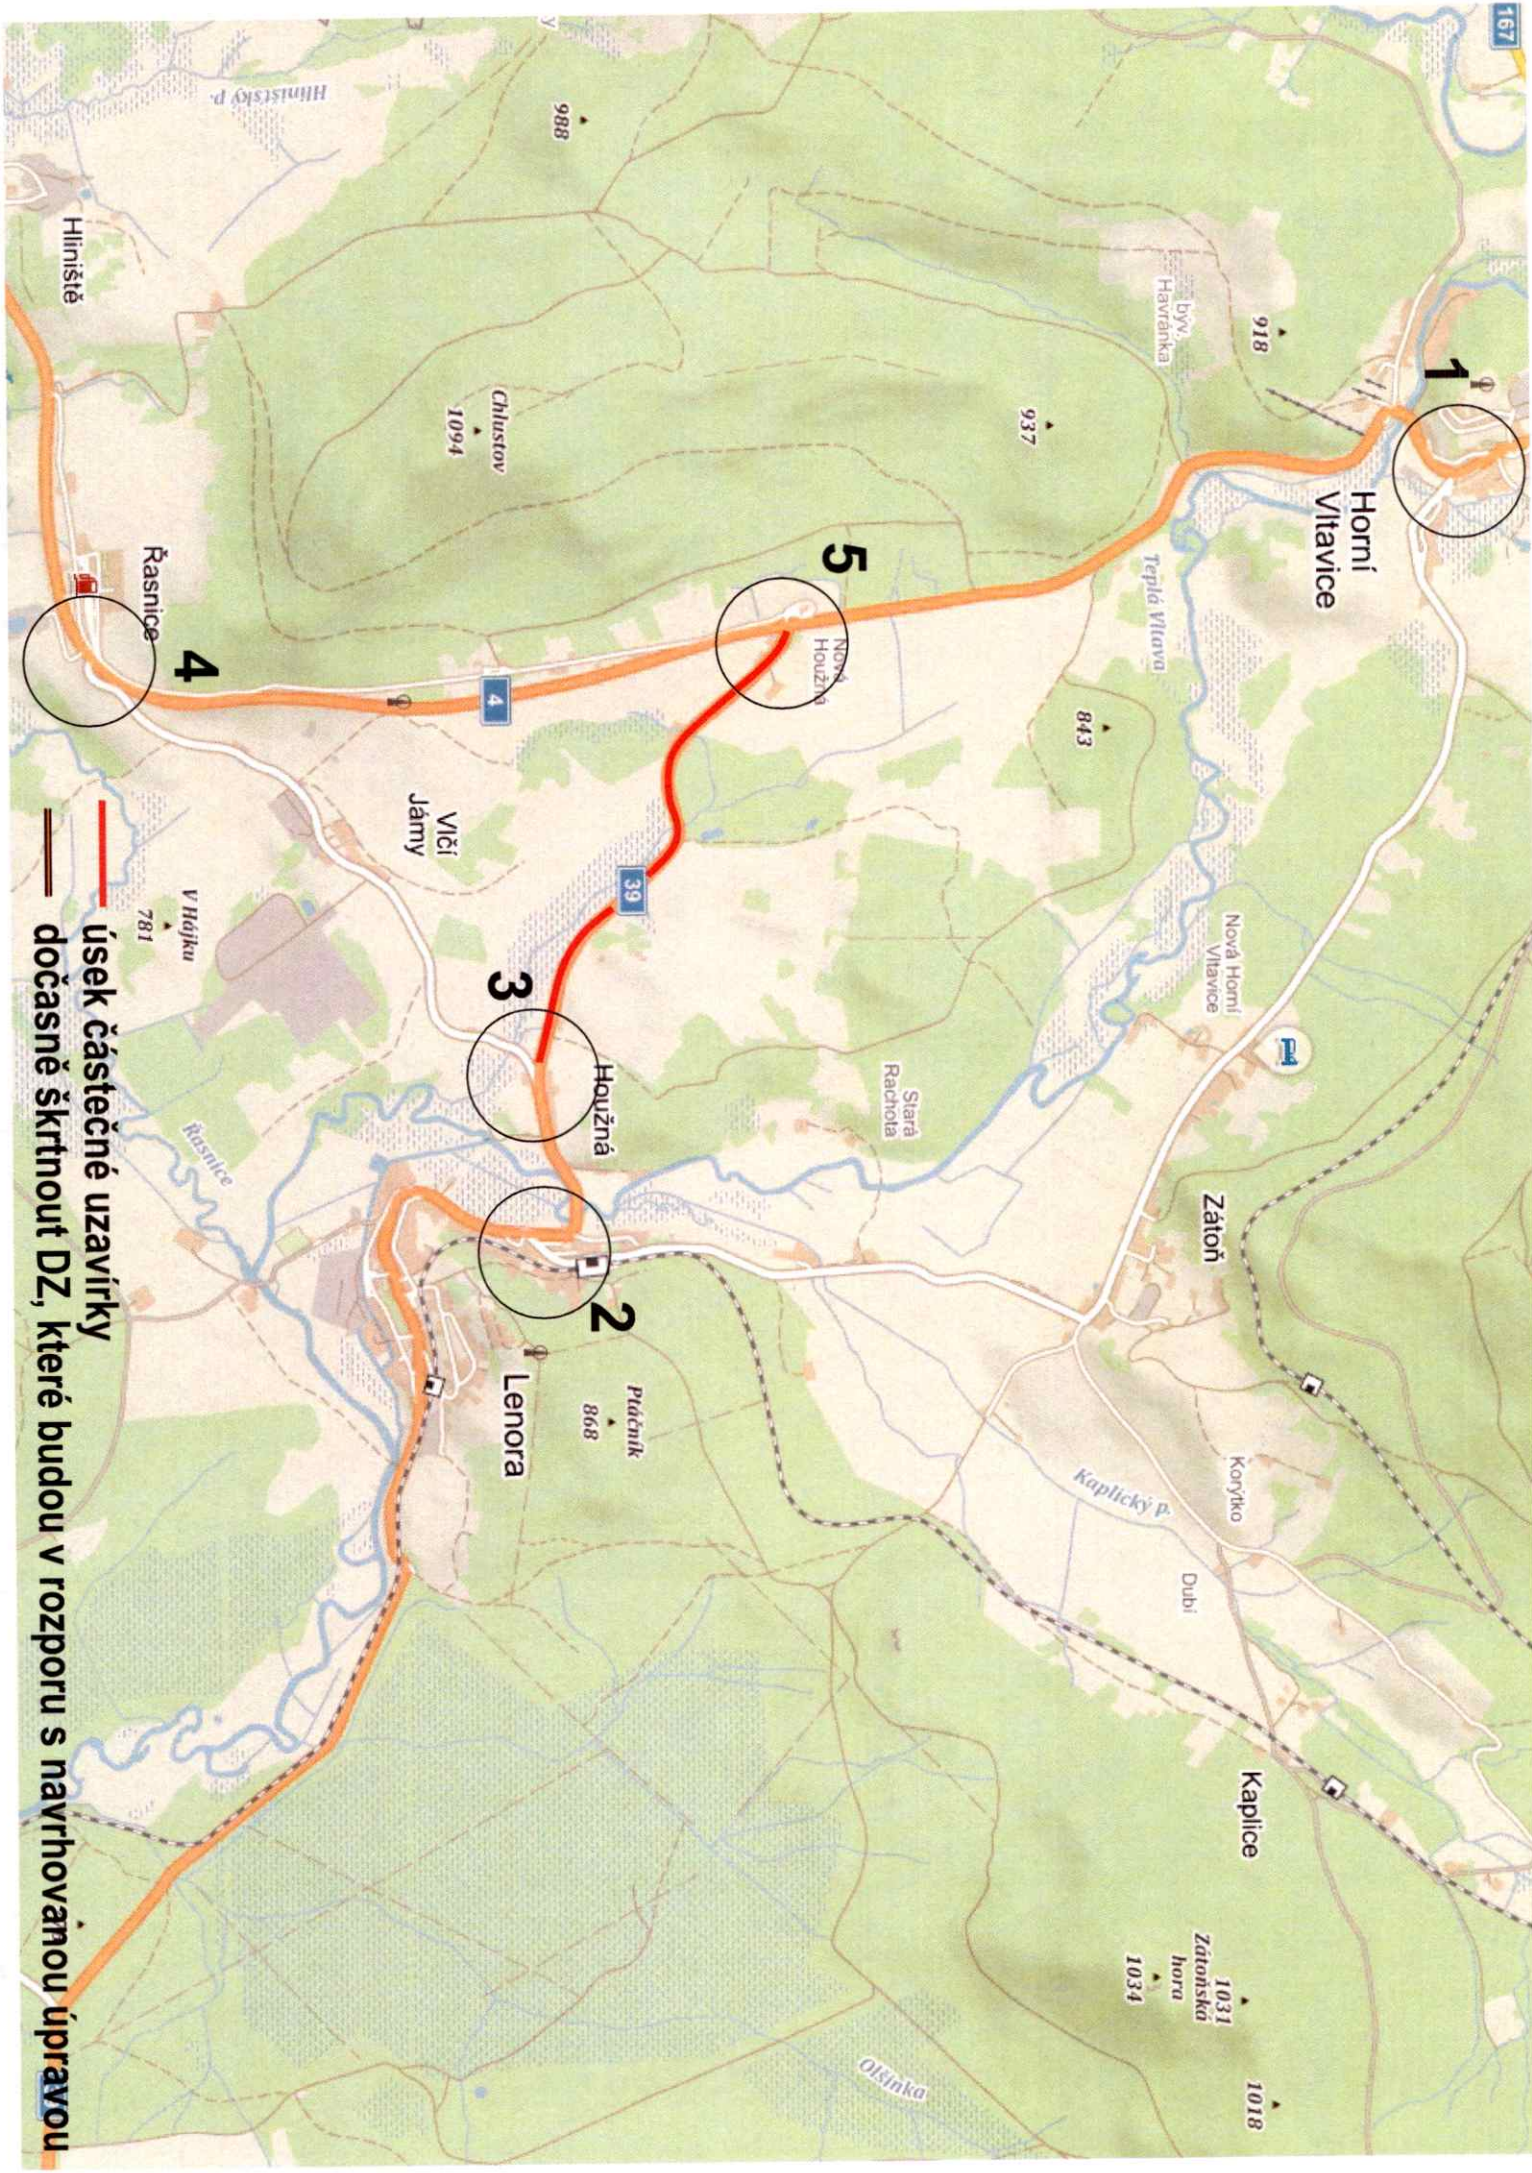

1

Horní
Vltavice

5

Nová
Houžná

3

Houžná

2

Lenora

4


Rásnice

úsek částečné uzavírky


dočasně škrtnout DZ, které budou v rozporu s navrhovanou úpravou

detail 1

— dočasné škrtnout DZ, které budou v rozporu s navrhovanou úpravou

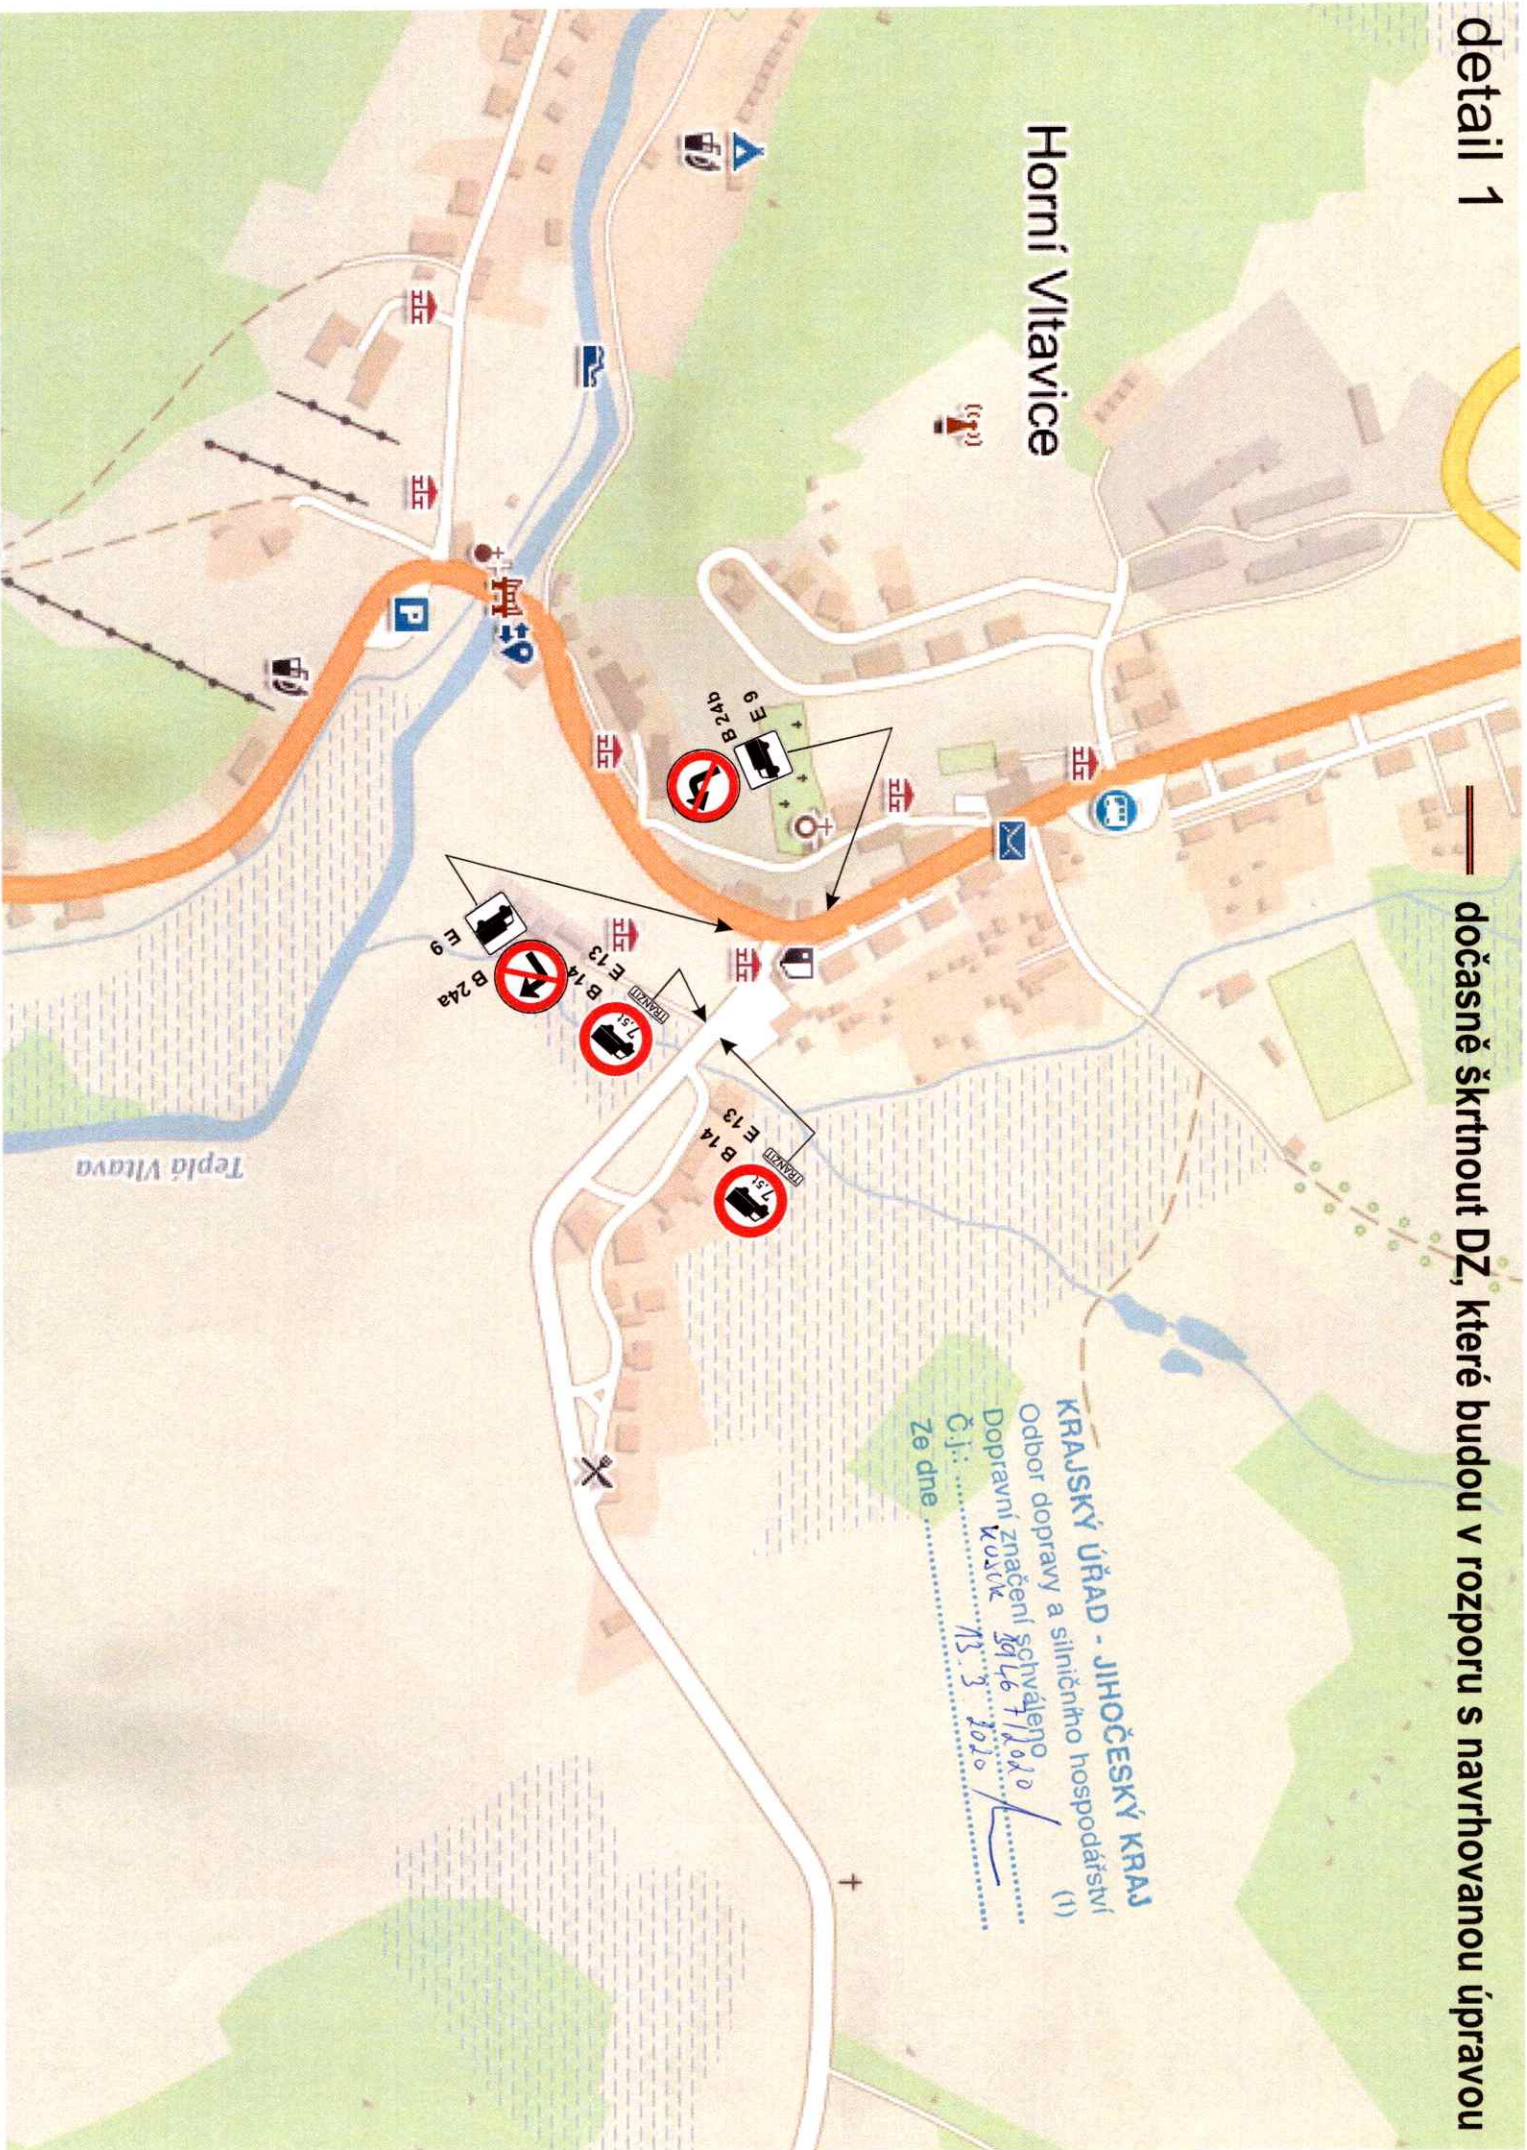


— dočasně šiktnout DZ, které budou v rozporu s navrhovanou úpravou

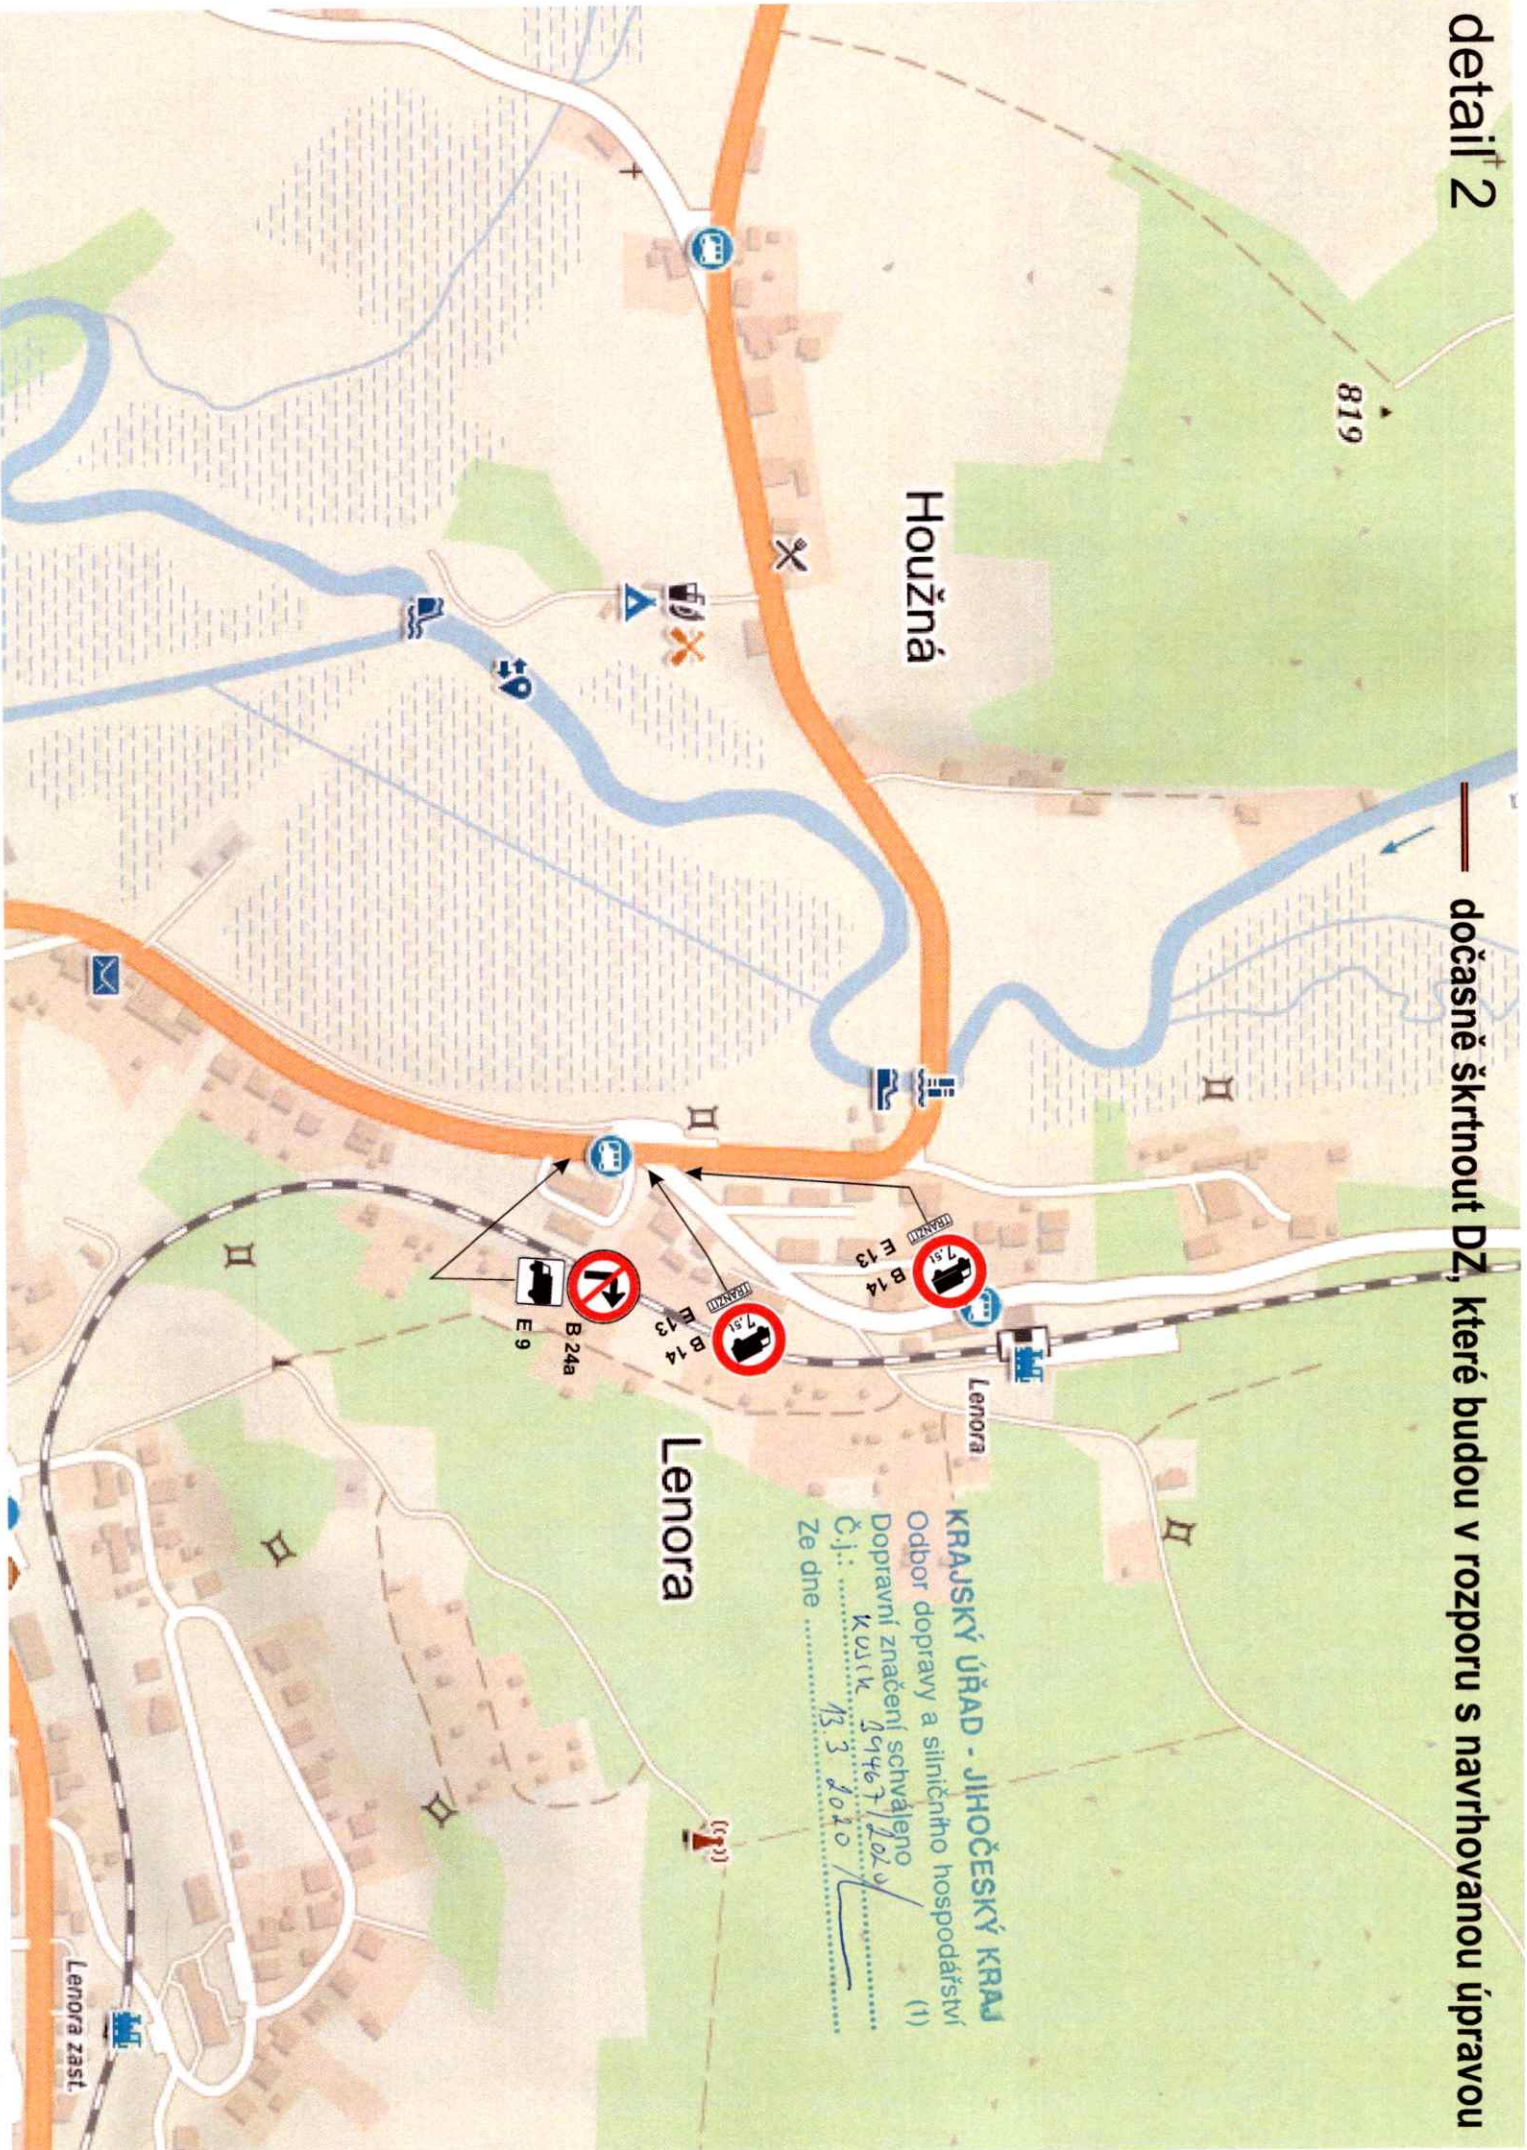

- dočasně škrtnout DZ, které budou v rozporu s navrhovanou úpravou
- opravovaný úsek označen pomocí schématu C/5

KRAJSKÝ ÚŘAD - JIHOČESKÝ KRAJ
Odbor dopravy a silničního hospodářství
Dopravní značení schváleno (1)
Č.j.:
Ze dne

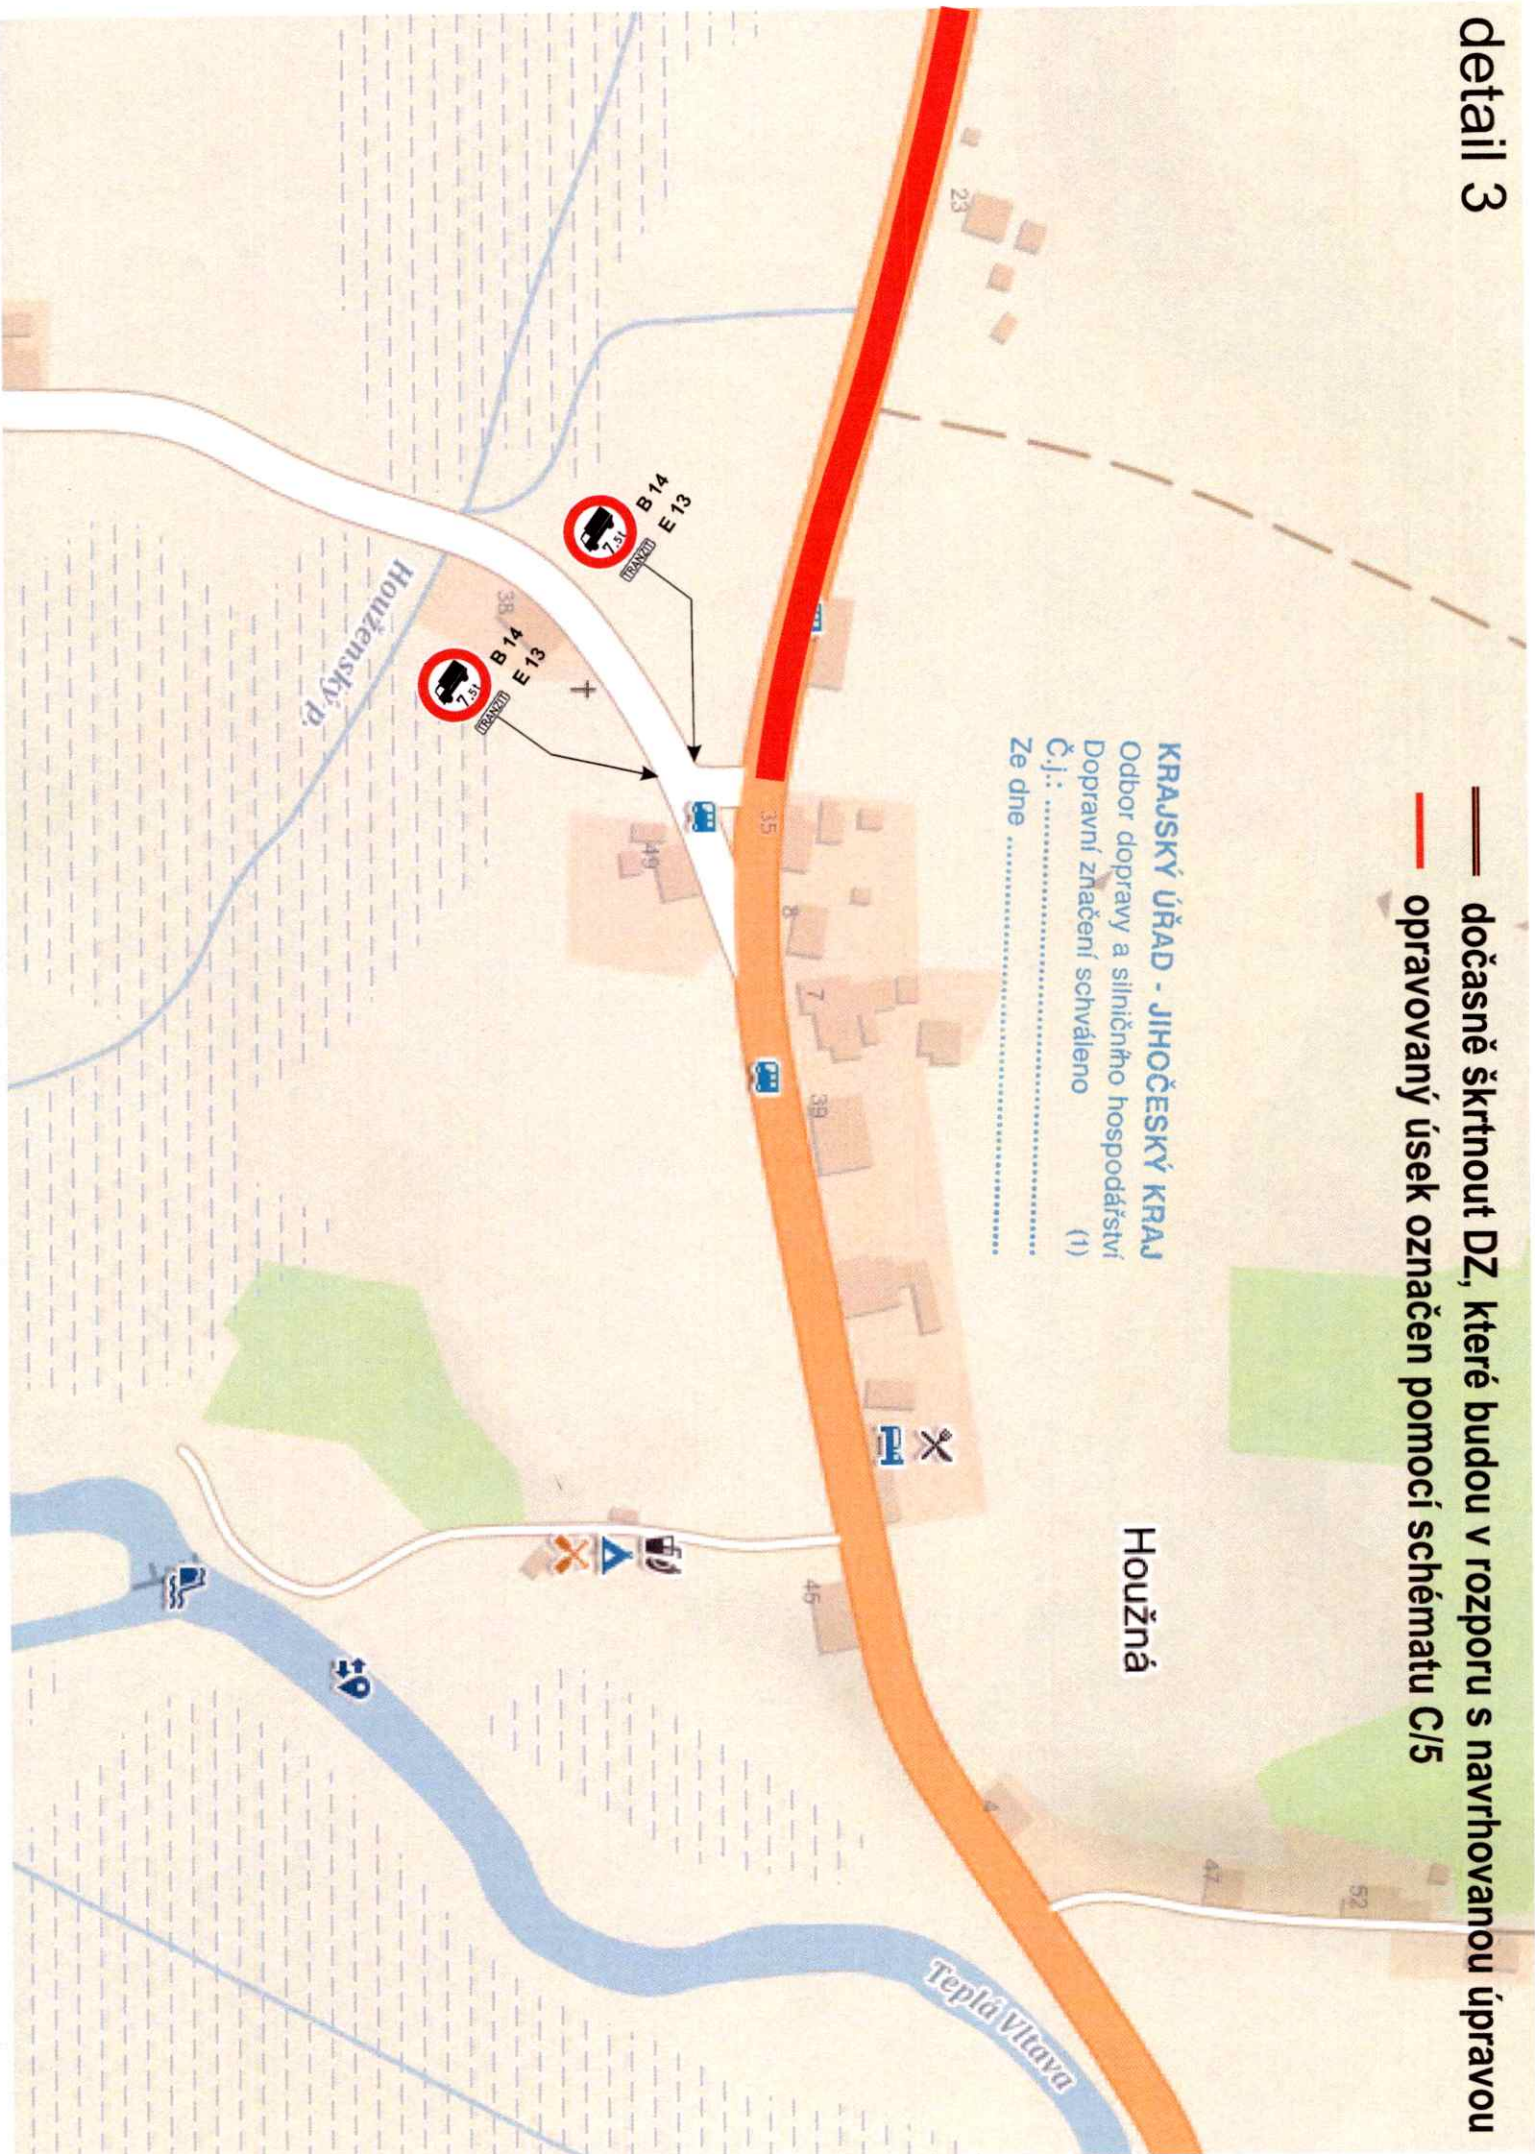

— dočasné škrtnout DZ, které budou v rozporu s navrhovanou úpravou
— opravovaný úsek označen pomocí schématu C/5

KRAJSKÝ ÚŘAD - JIHOČESKÝ KRAJ
Odbor dopravy a silničního hospodářství
(1)
Dopravní značení schváleno
k užití 30.4.11 do 30.9.11
Č.j.: 15.3.2010
Ze dne

Nová Houžná

