


DIO - SILNICE I/39 - LENORA - VOLARY


ETAPA 2 - změna Z1

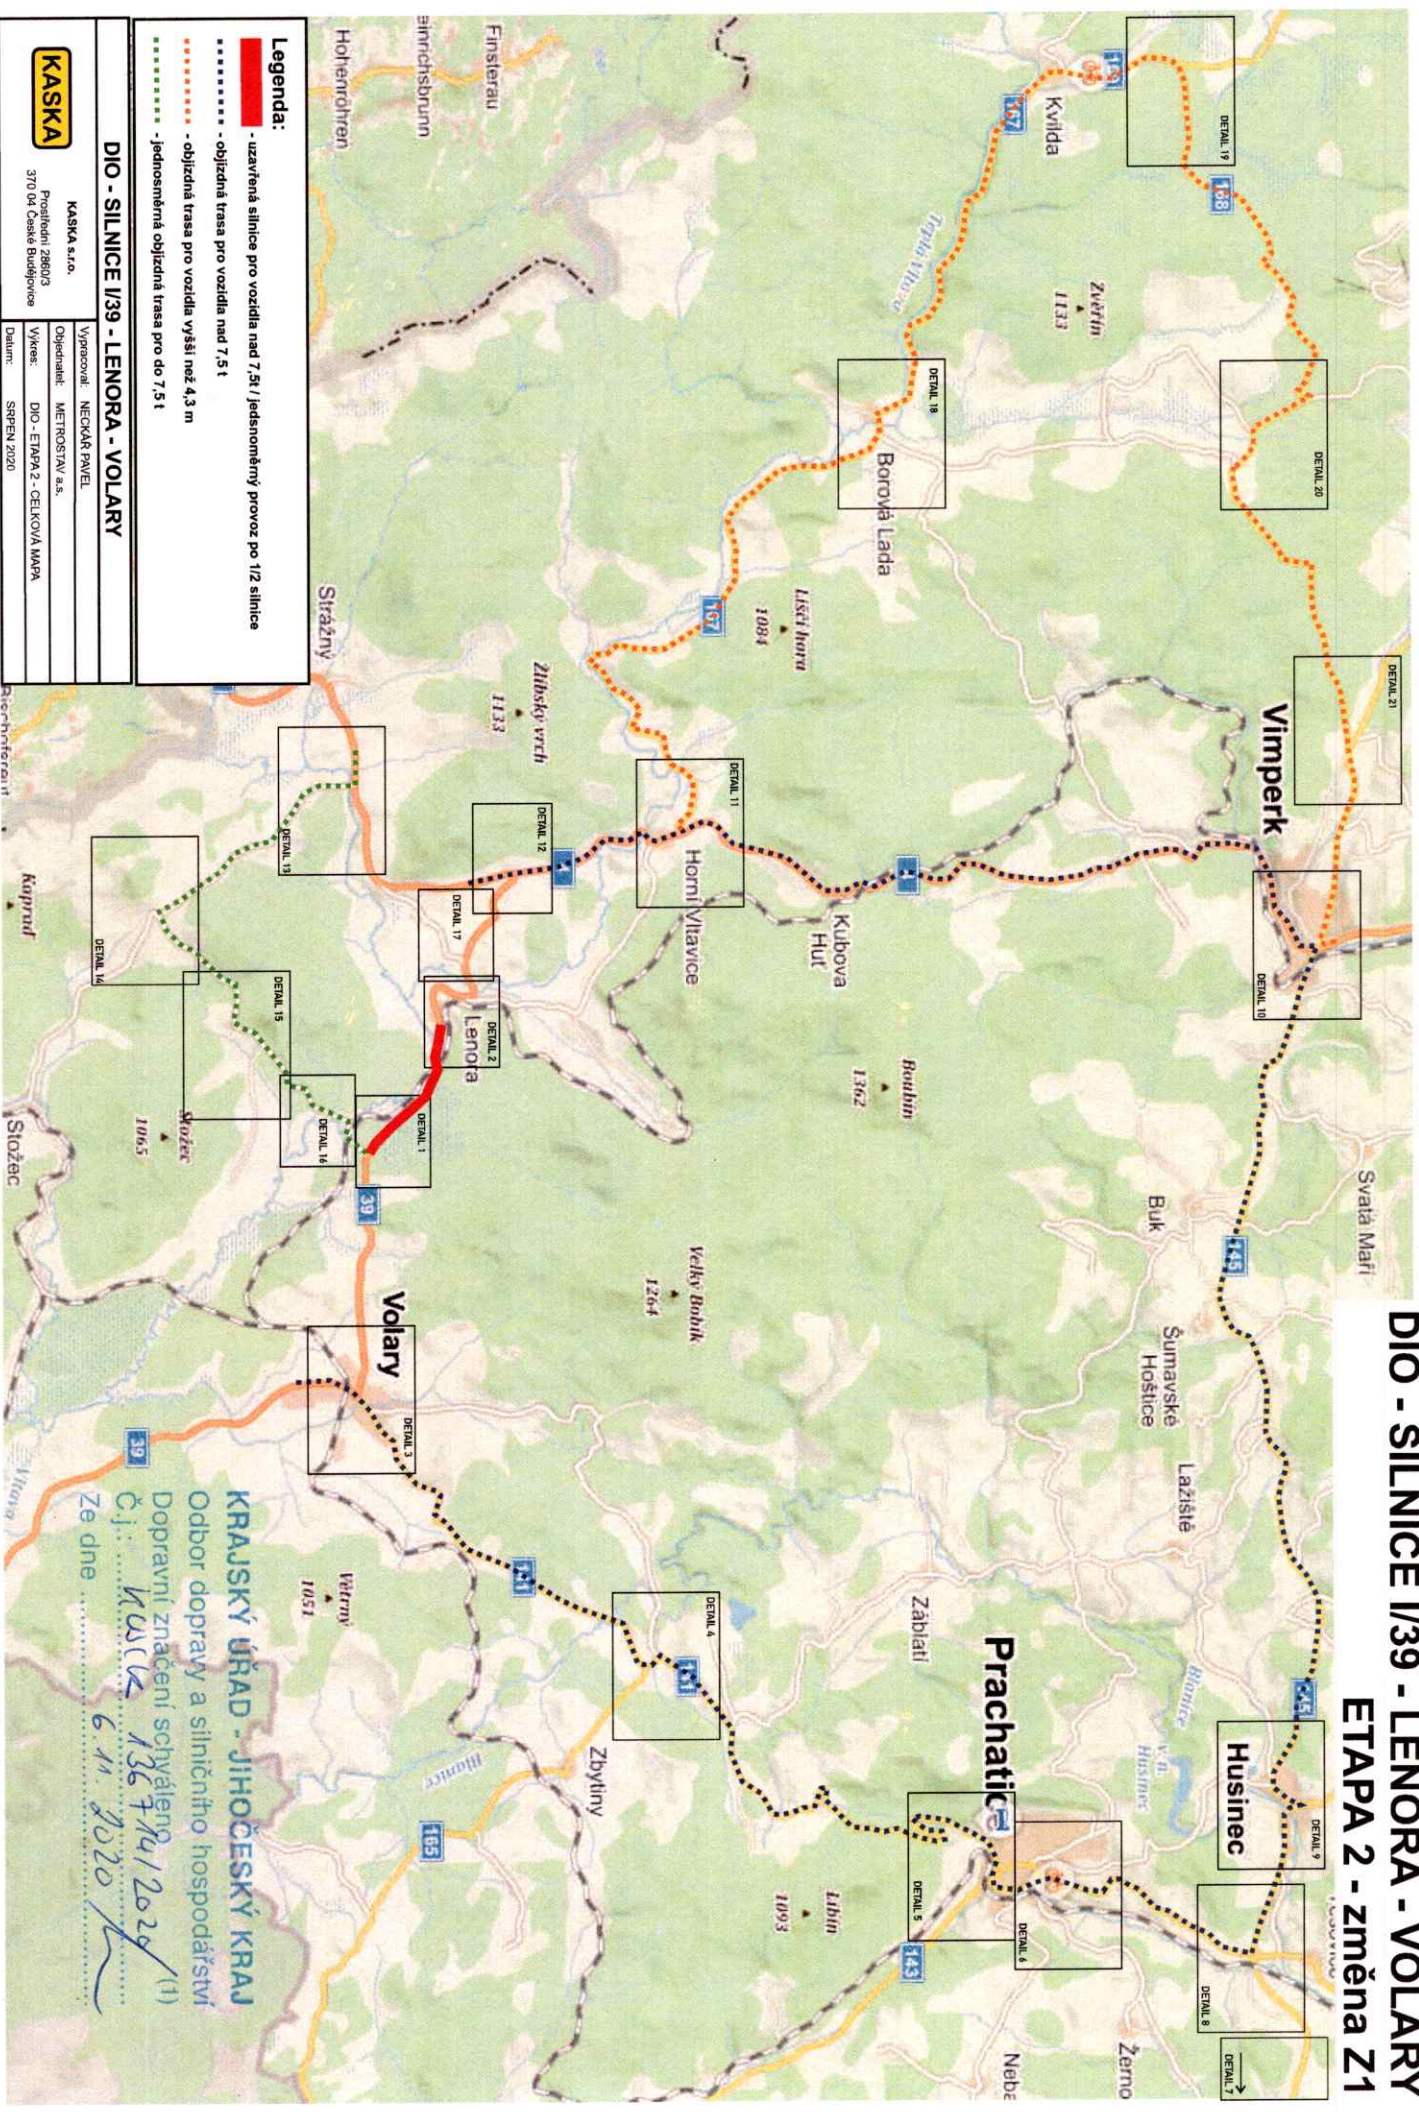

DIO - SILNICE I/39 - LENORA - VOLARY ETAPA 1+2 - DETAIL 1 změna Z1

Legenda:

- uzavřená silnice pro vozidla nad 7,5t / jednosměrný provoz po 1/2 silnice
- objízdná trasa pro vozidla nad 7,5 t
- objízdná trasa pro vozidla vyšší než 4,3 m
- jednosměrná objízdná trasa pro do 7,5 t
- přechodné dopravní značení
- rozestupy max. 20 m / bude zachována min. šíře jízdního pruhu 3m

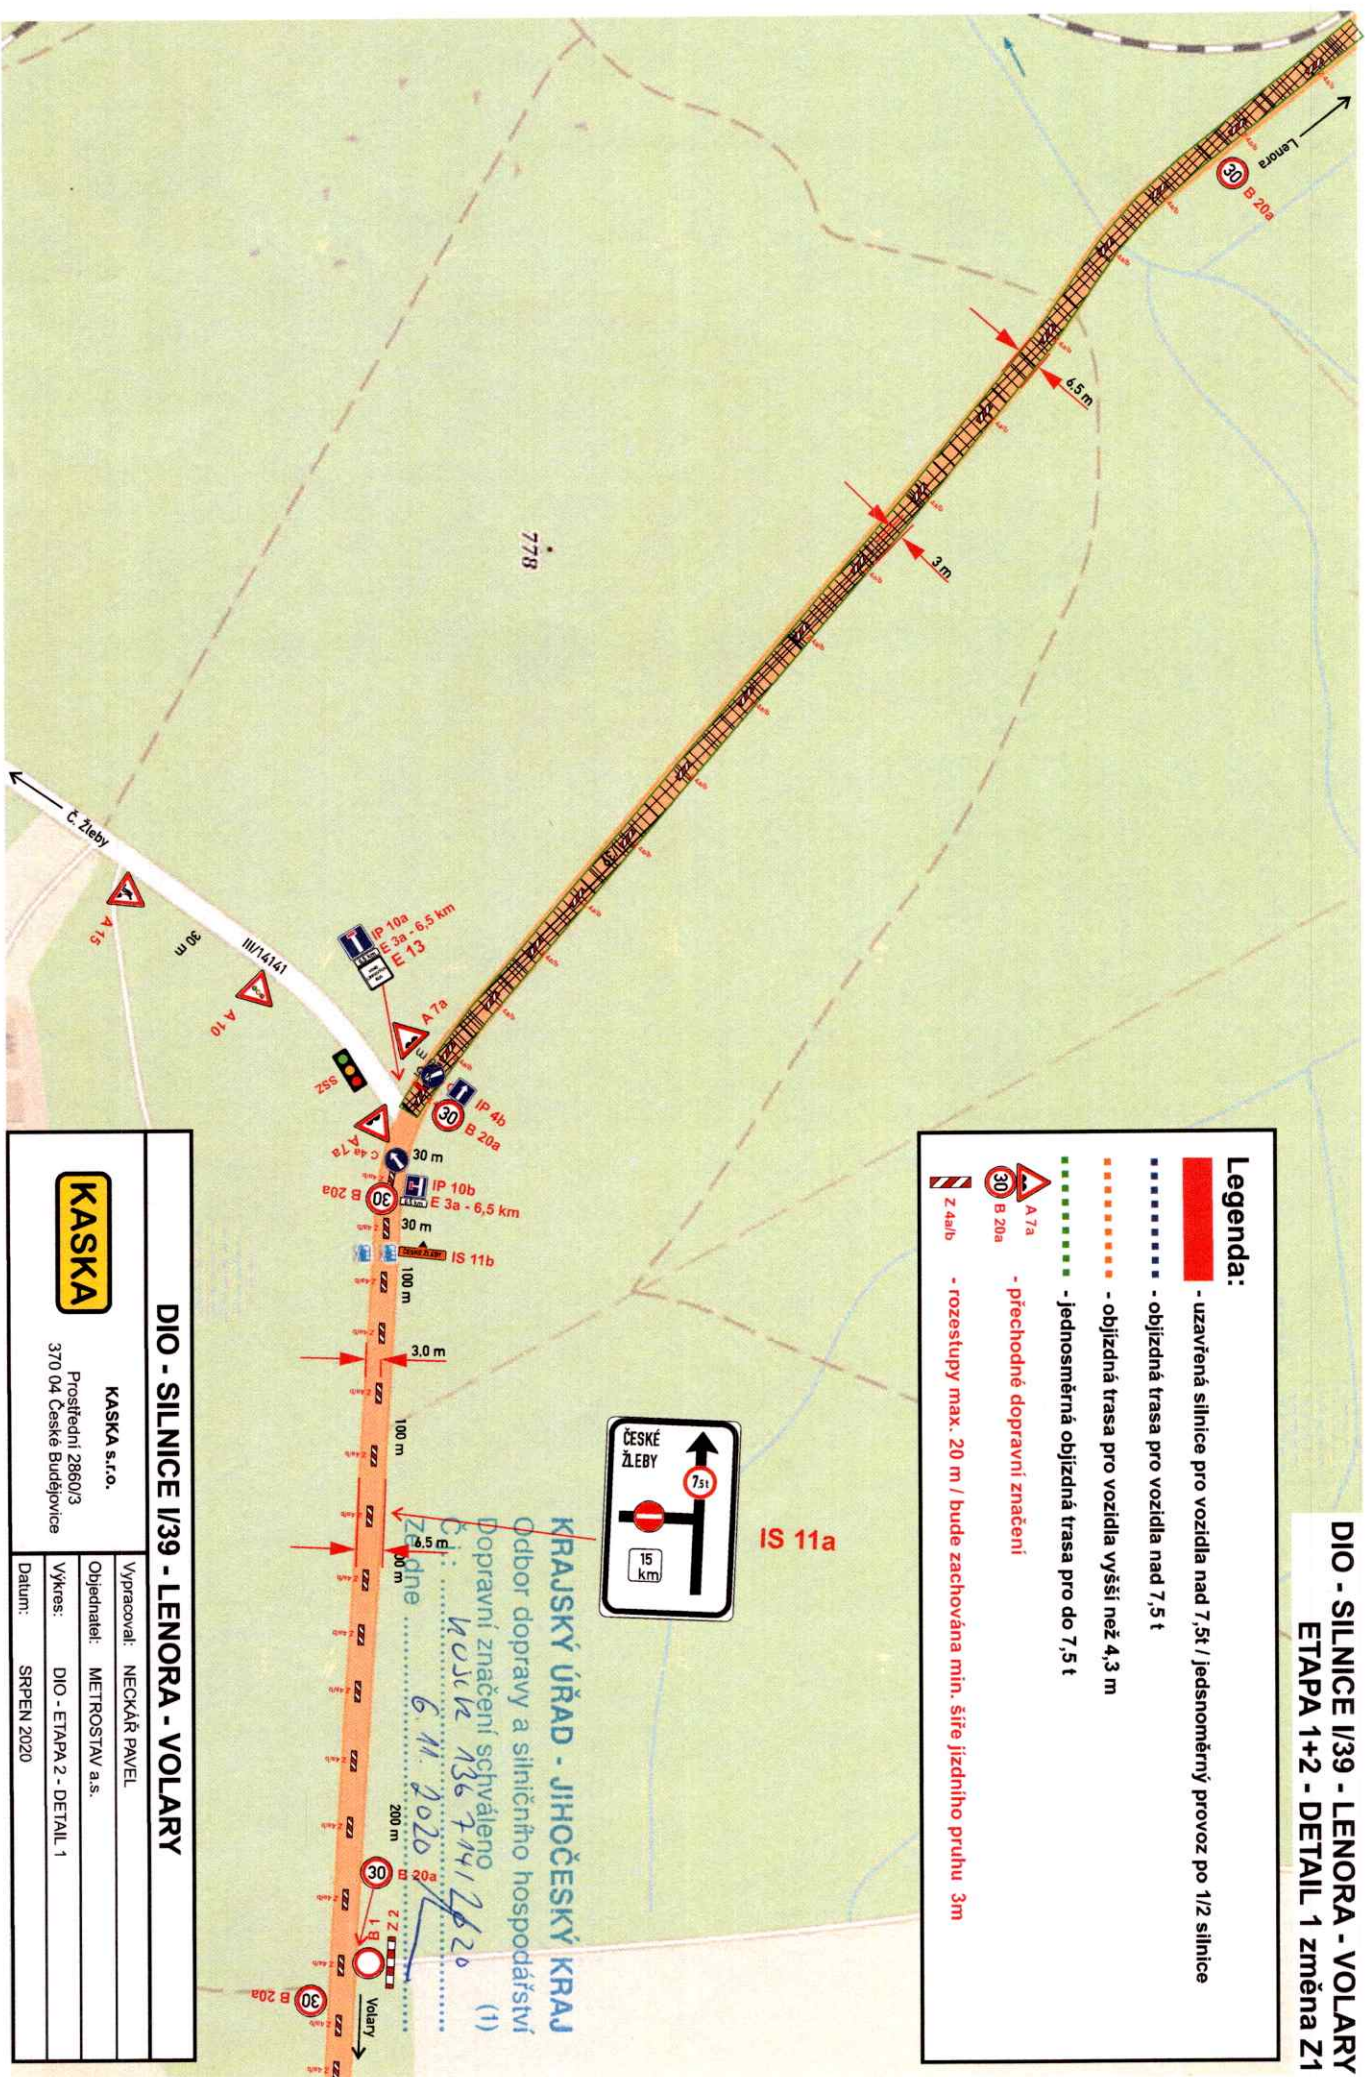

KRAJSKÝ ÚŘAD - JIHOČESKÝ KRAJ
Odbor dopravy a silničního hospodářství
Dopravní značení schváleno
Č. B: 1036 7.11.19.12.20
6.11.2020

DIO - SILNICE I/39 - LENORA - VOLARY



KASKA s.r.o.

Prostřední 2860/3
370 04 České Budějovice

Vypracoval: NECKÁŘ PAVEL

Objednatel: METROSTAV a.s.

Vykres: DIO - ETAPA 2 - DETAIL 1

Datum: SRPEN 2020



IP 22

DIO - SILNICE I/39 - LENORA - VOLARY
ETAPA 1 - DETAIL 2



Legenda:

- uzavřená silnice pro vozidla nad 7,5 t / kyvadlový provoz po 1/2 silnice řízen SSZ
- objížděná trasa pro vozidla nad 7,5 t
- objížděná trasa pro vozidla vyšší než 4,3 t
- přechodné dopravní značení
- rozestupy max. 20 m / bude zachována min. šíře jízdního pruhu 3m

DIO - SILNICE I/39 - LENORA - VOLARY



KASKA s.r.o.

Prostřední 2860/3
370 04 České Budějovice

Vypracoval: NECKAŘ PAVEL

Objednatel: METROSTAV a.s.

Výkres: DIO - ETAPA 1 - DETAIL 2

Datum: SRPEN 2020

KRAJSKÝ ÚŘAD - JIHOČESKÝ KRAJ
Odbor dopravy a silničního hospodářství
Dopravní značení schváleno
Č.j.: KUIK 136 714/2020 (1)
Ze dne 11. 10. 2020


DIO - SILNICE I/39 - LENORA - VOLARY ETAPA 2 - DETAIL 2 - LENORA

DIO - SILNICE I/39 - LENORA - VOLARY	
KASKA	KASKA s.r.o. Prostřední 2860/3 370 04 České Budějovice
Vypracoval:	NECKÁŘ PAVEL
Objednatel:	METROSTAV a.s.
Výkres:	DIO - ETAPA 2 - DETAIL 2 LENORA
Datum:	SRPEN 2020

Legenda:

- uzavřená silnice pro vozidla nad 7,5t / jednosměrný provoz po 1/2 silnice
- objízdná trasa pro vozidla nad 7,5 t
- objízdná trasa pro vozidla vyšší než 4,3 m
- jednosměrná objízdná trasa pro do 7,5 t
- přechodné dopravní značení
- rozestupy max. 20 m / bude zachována min. šíře jízdního pruhu 3m

A 7a
B 20a
Z 4a/b

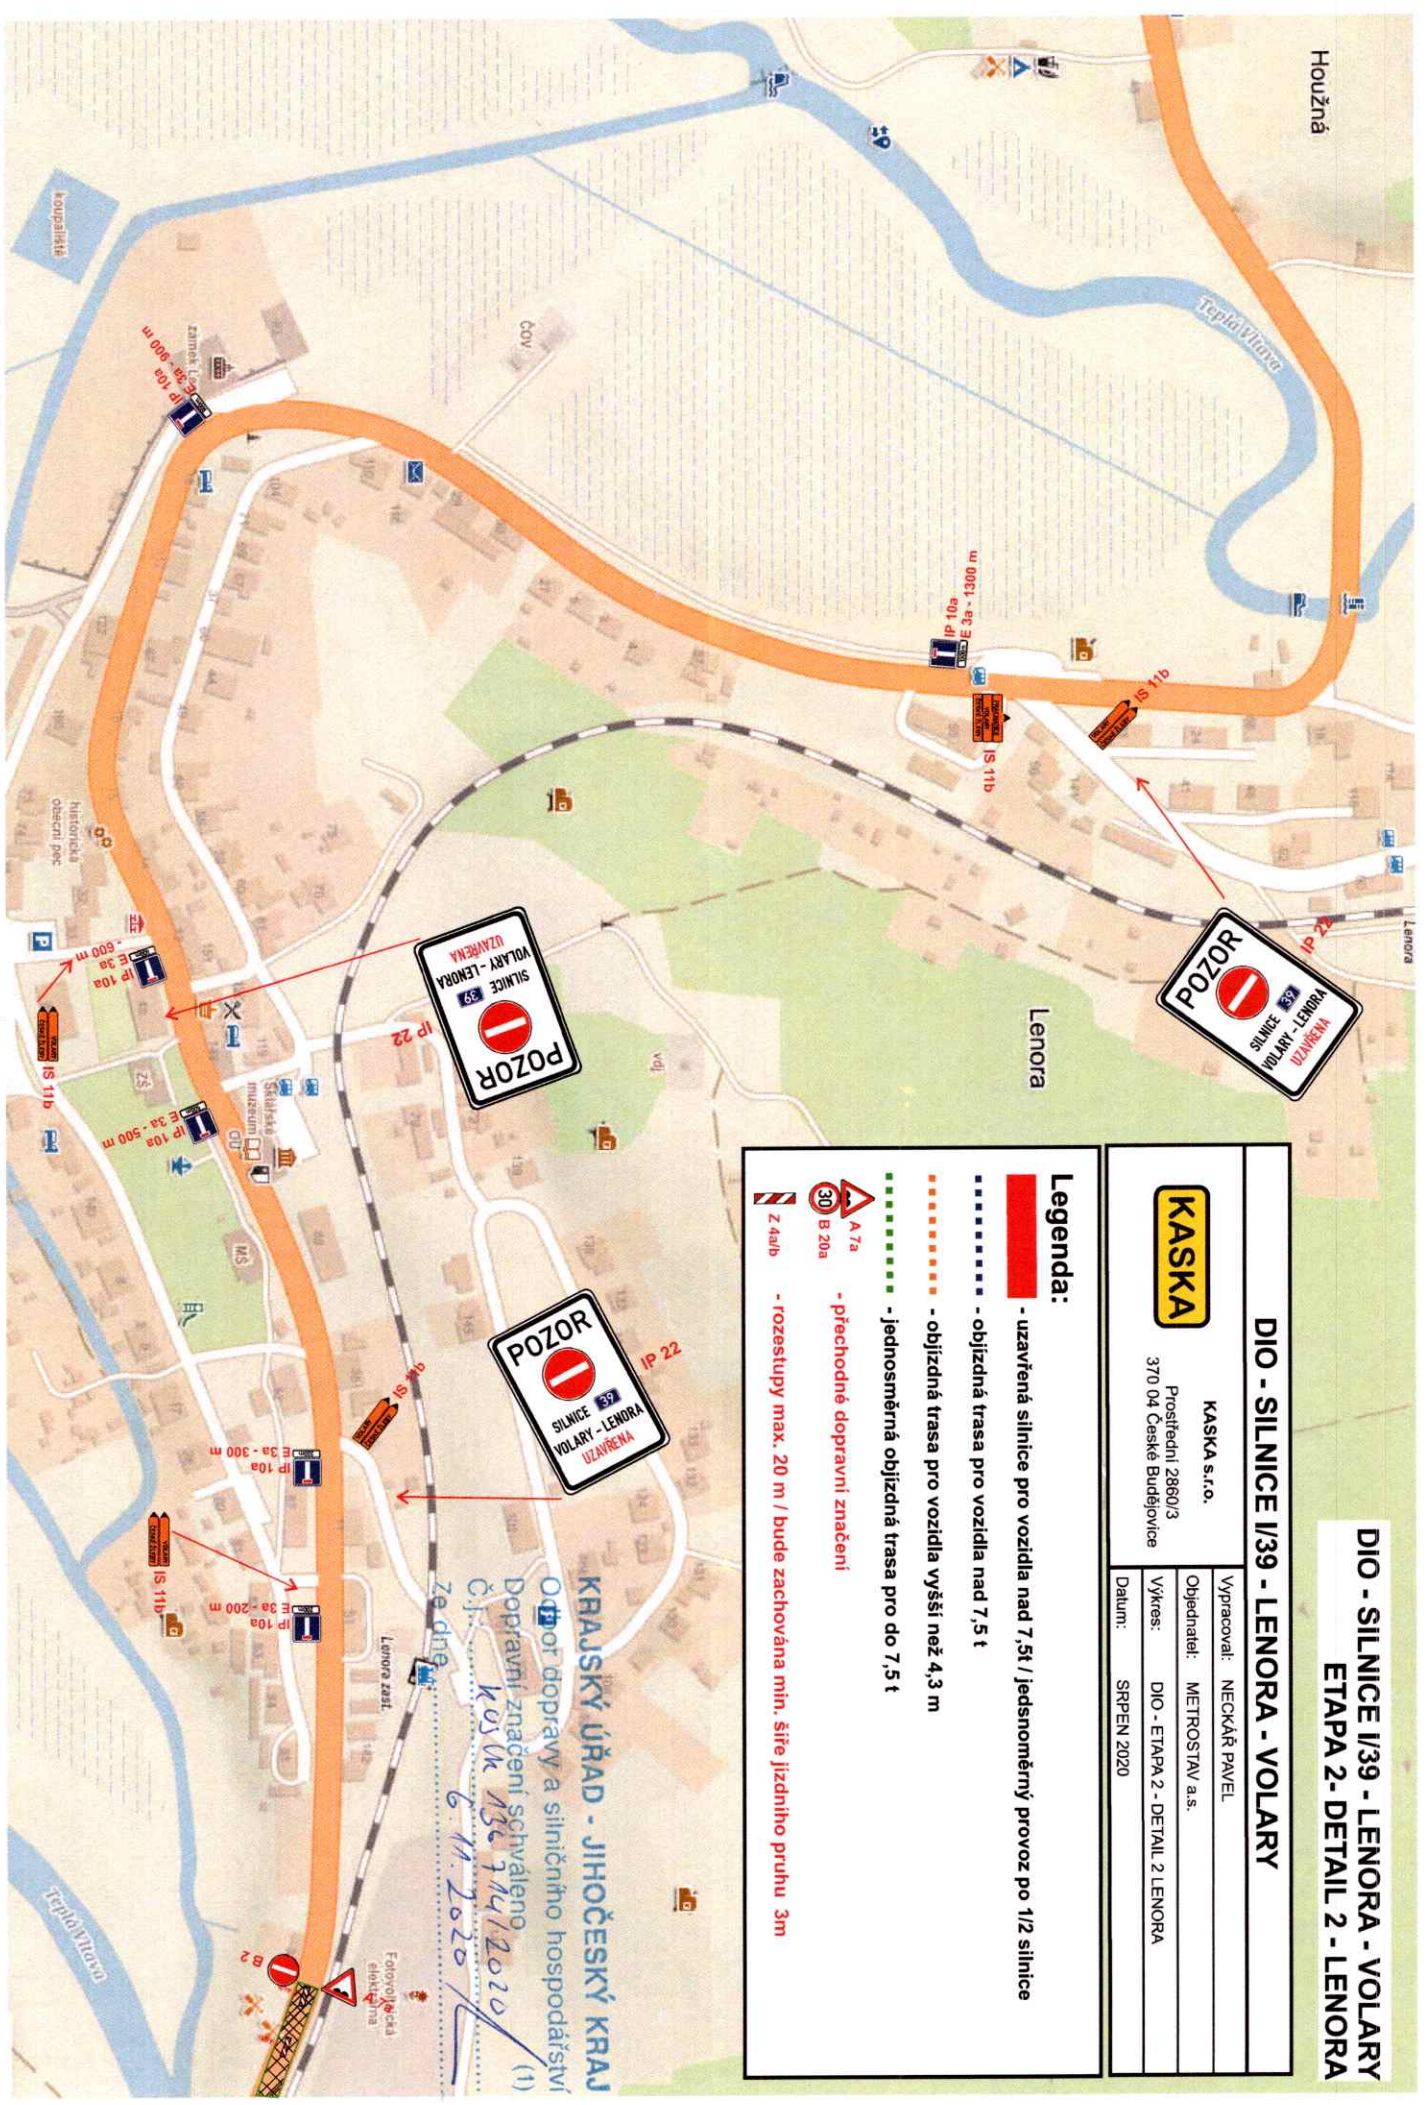


Legenda:

- uzavřená silnice pro vozidla nad 7,5t / jednosměrný provoz po 1/2 silnice
- objízdná trasa pro vozidla nad 7,5 t
- objízdná trasa pro vozidla vyšší než 4,3 m
- jednosměrná objízdná trasa pro do 7,5 t
- přechodné dopravní značení



DIO - SILNICE I/39 - LENORA - VOLARY ETAPA 2 - DETAIL 3 - VOLARY

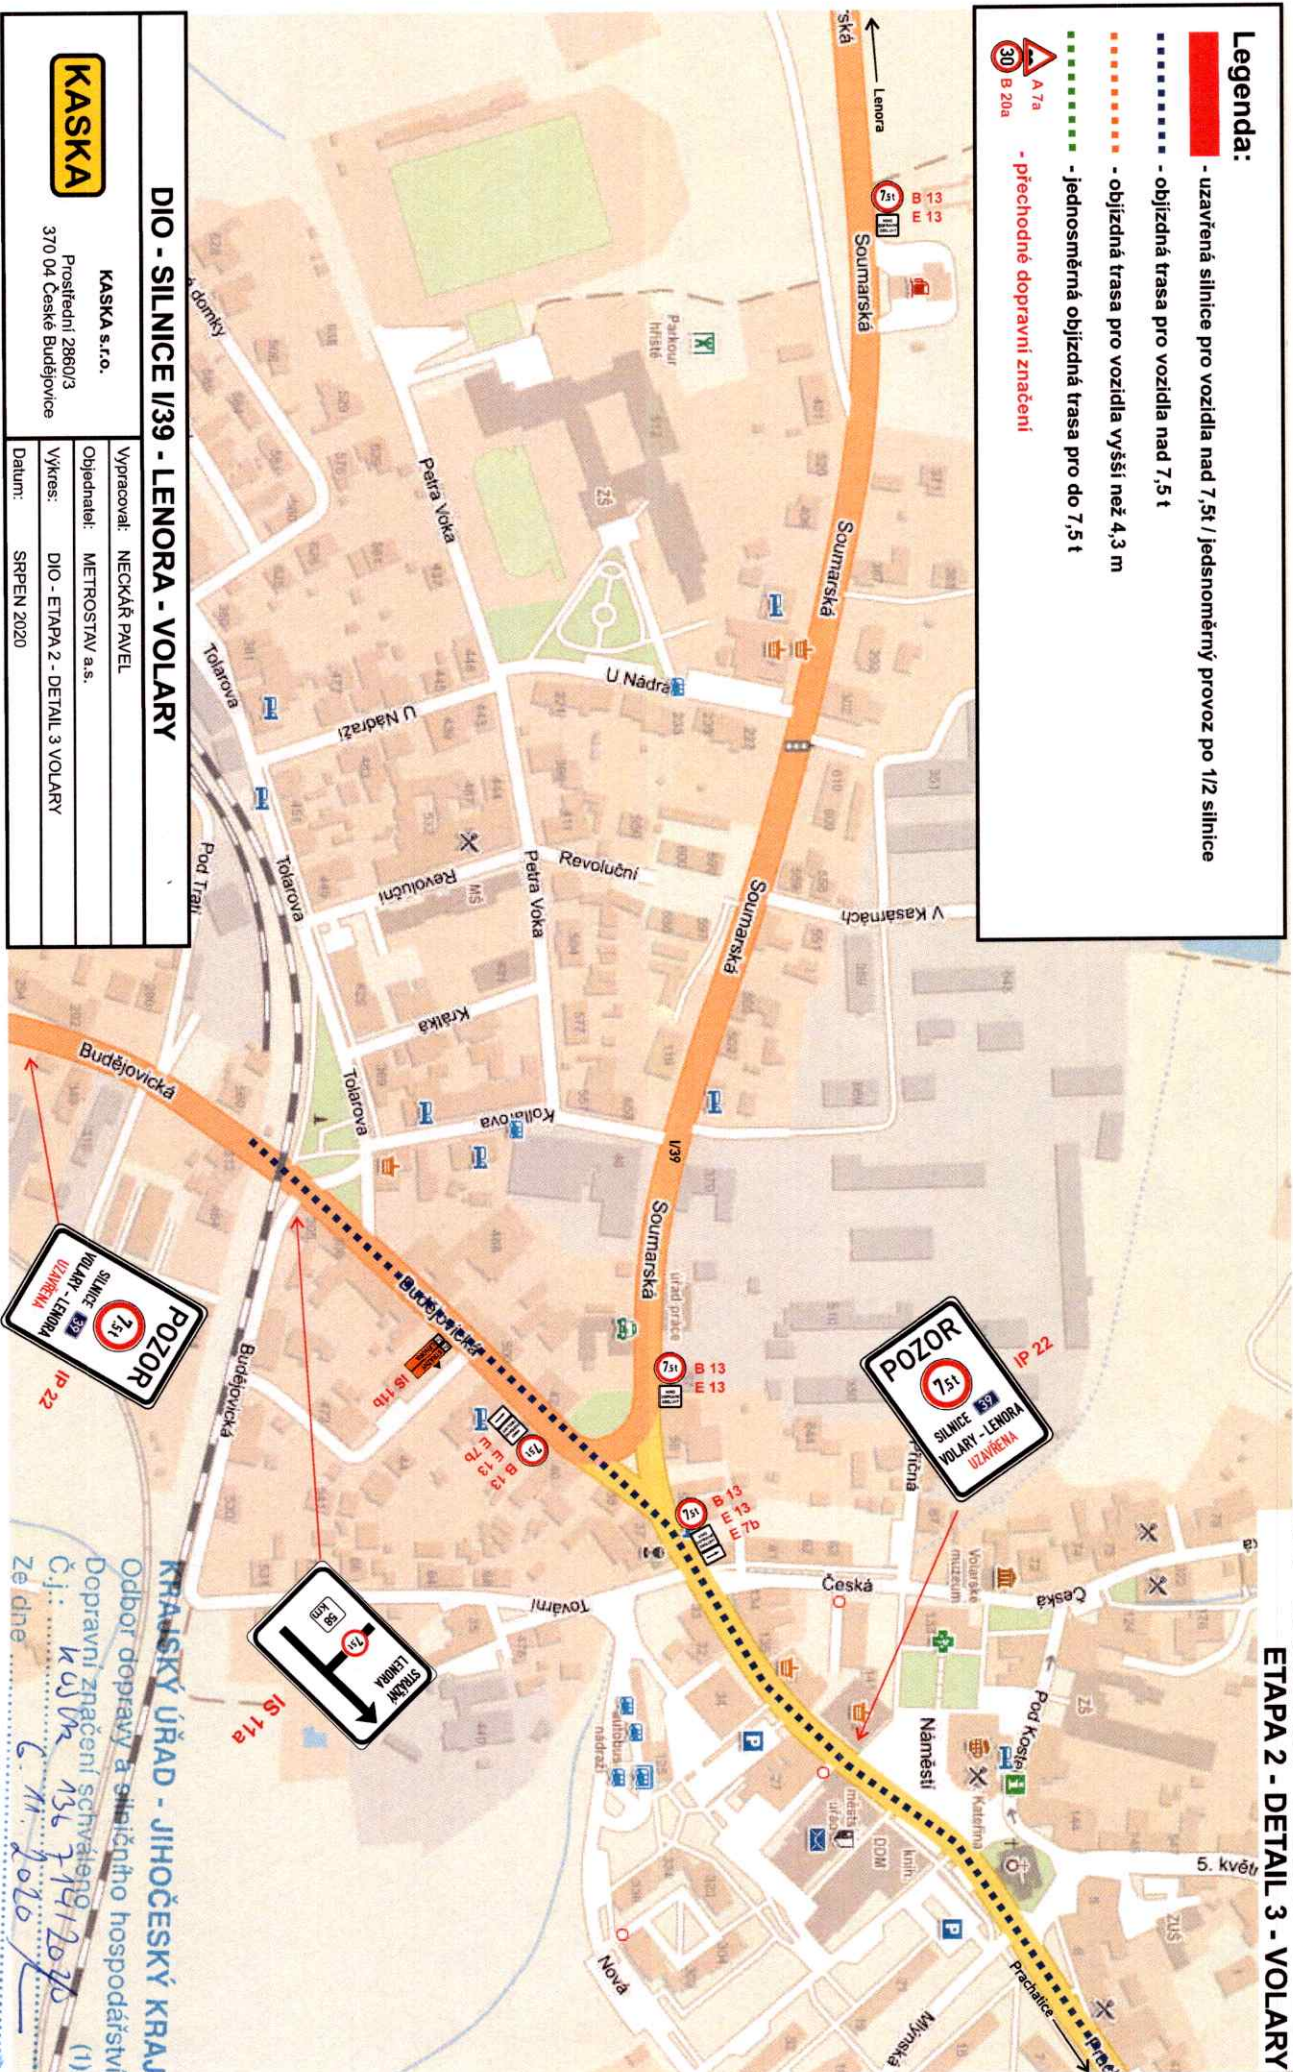


DIO - SILNICE I/39 - LENORA - VOLARY ETAPA 2 - DETAIL 4 - BLAŽEJOVICE

Legenda:

- uzavřená silnice pro vozidla nad 7,5t / jednosměrný provoz po 1/2 silnice
- objízdná trasa pro vozidla nad 7,5 t
- objízdná trasa pro vozidla vyšší než 4,3 m
- jednosměrná objízdná trasa pro do 7,5 t
- přechodné dopravní značení

A 7a

30 B 20a

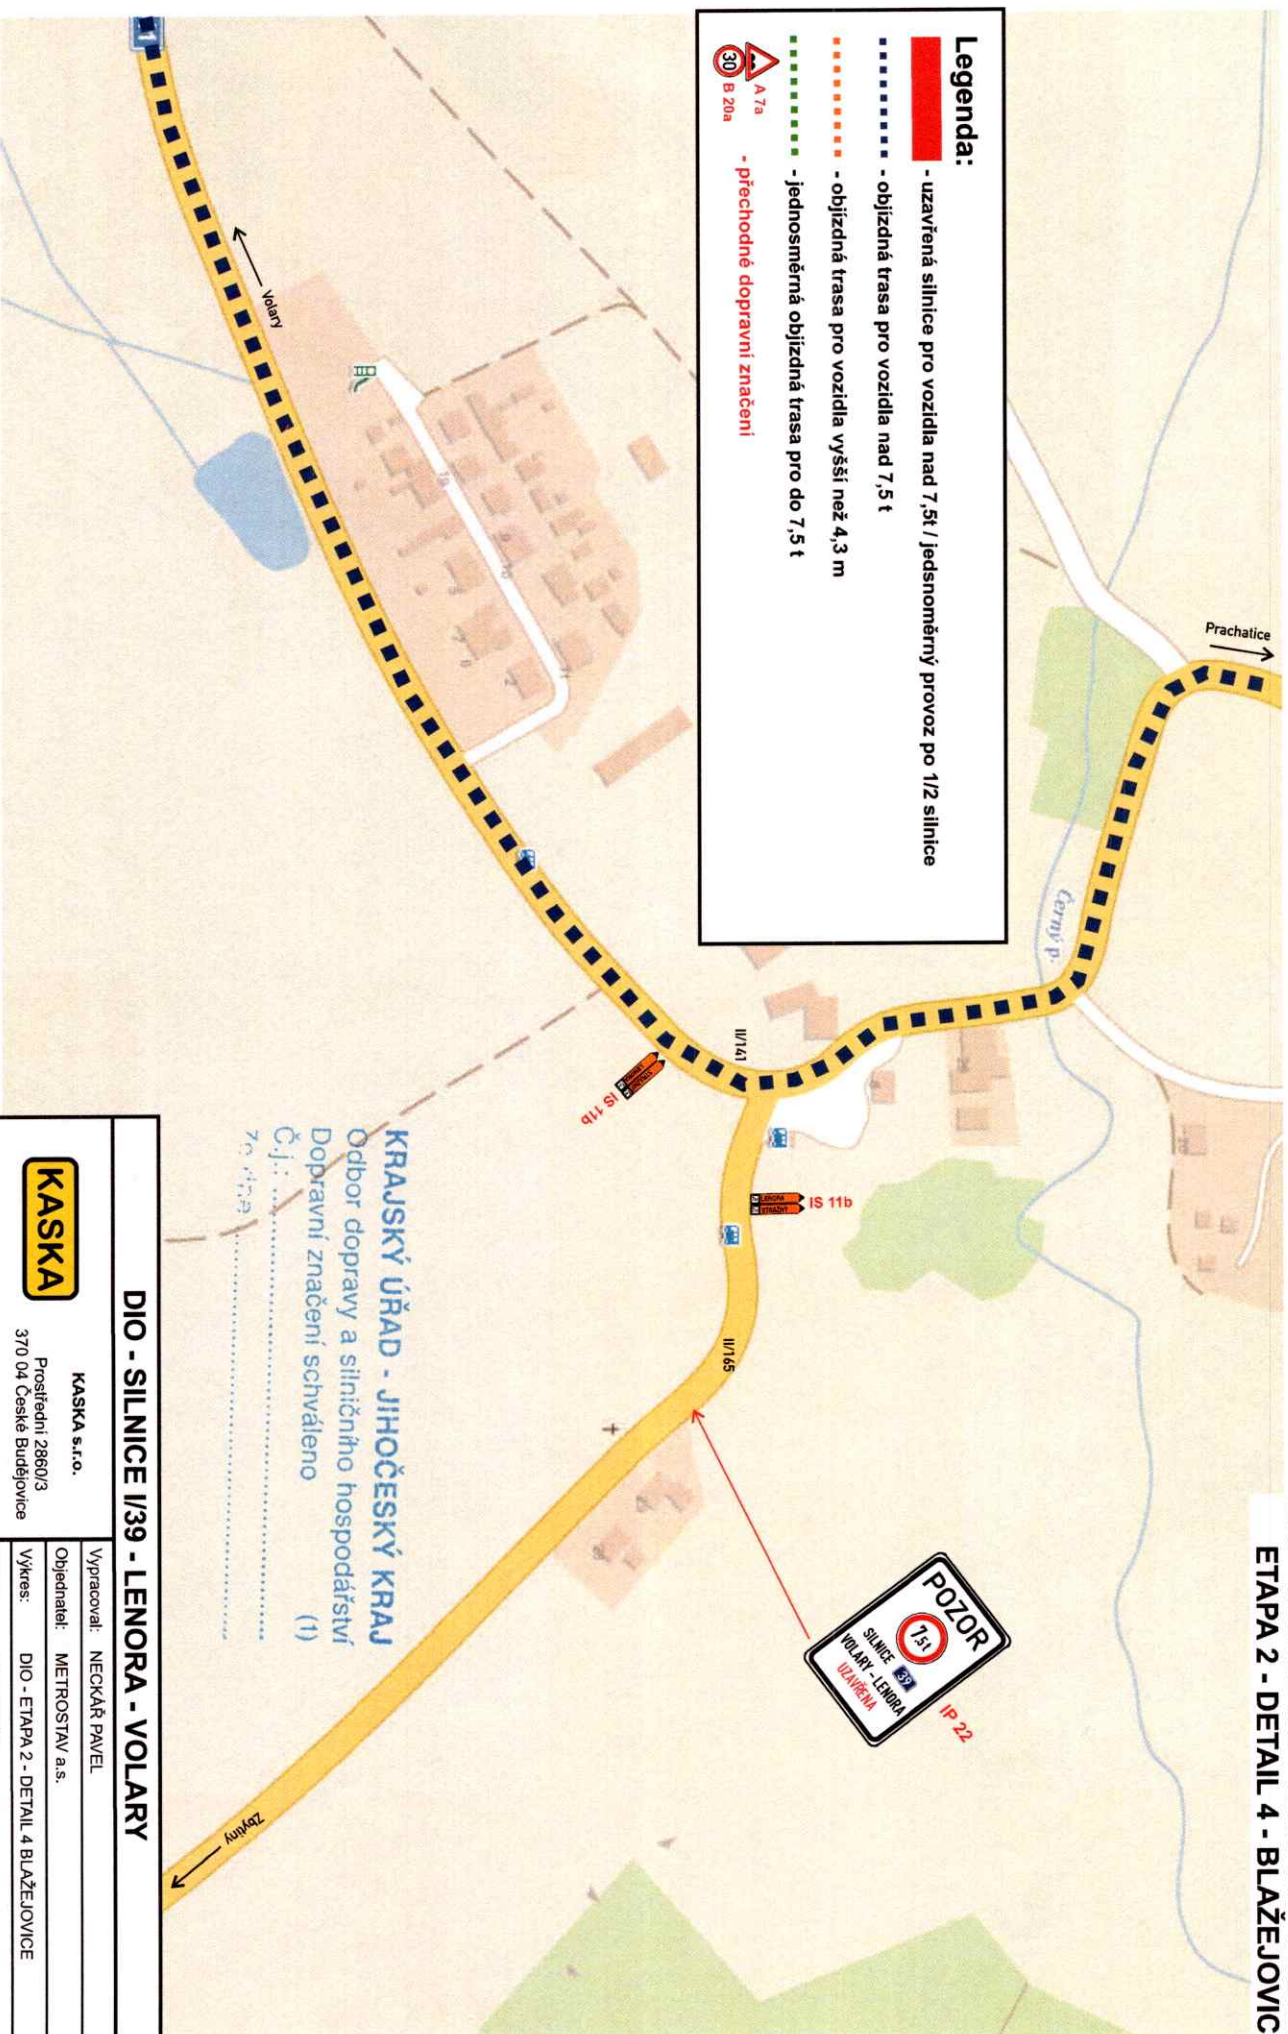

KRAJSKÝ ÚŘAD - JIHOČESKÝ KRAJ
Odbor dopravy a silničního hospodářství
Dopravní značení schváleno (1)
Č.j.:
70.472


DIO - SILNICE I/39 - LENORA - VOLARY

KASKA s.r.o.	
Vypracoval:	NECKAŘ PAVEL
Objednatel:	METROSTAV a.s.
Výkres:	DIO - ETAPA 2 - DETAIL 4 BLAŽEJOVICE
Datum:	SRPEN 2020




Prostřední 2860/3
370 04 České Budějovice

DIO - SILNICE I/39 - LENORA - VOLARY ETAPA 2 - DETAIL 5 - PRACHATICE

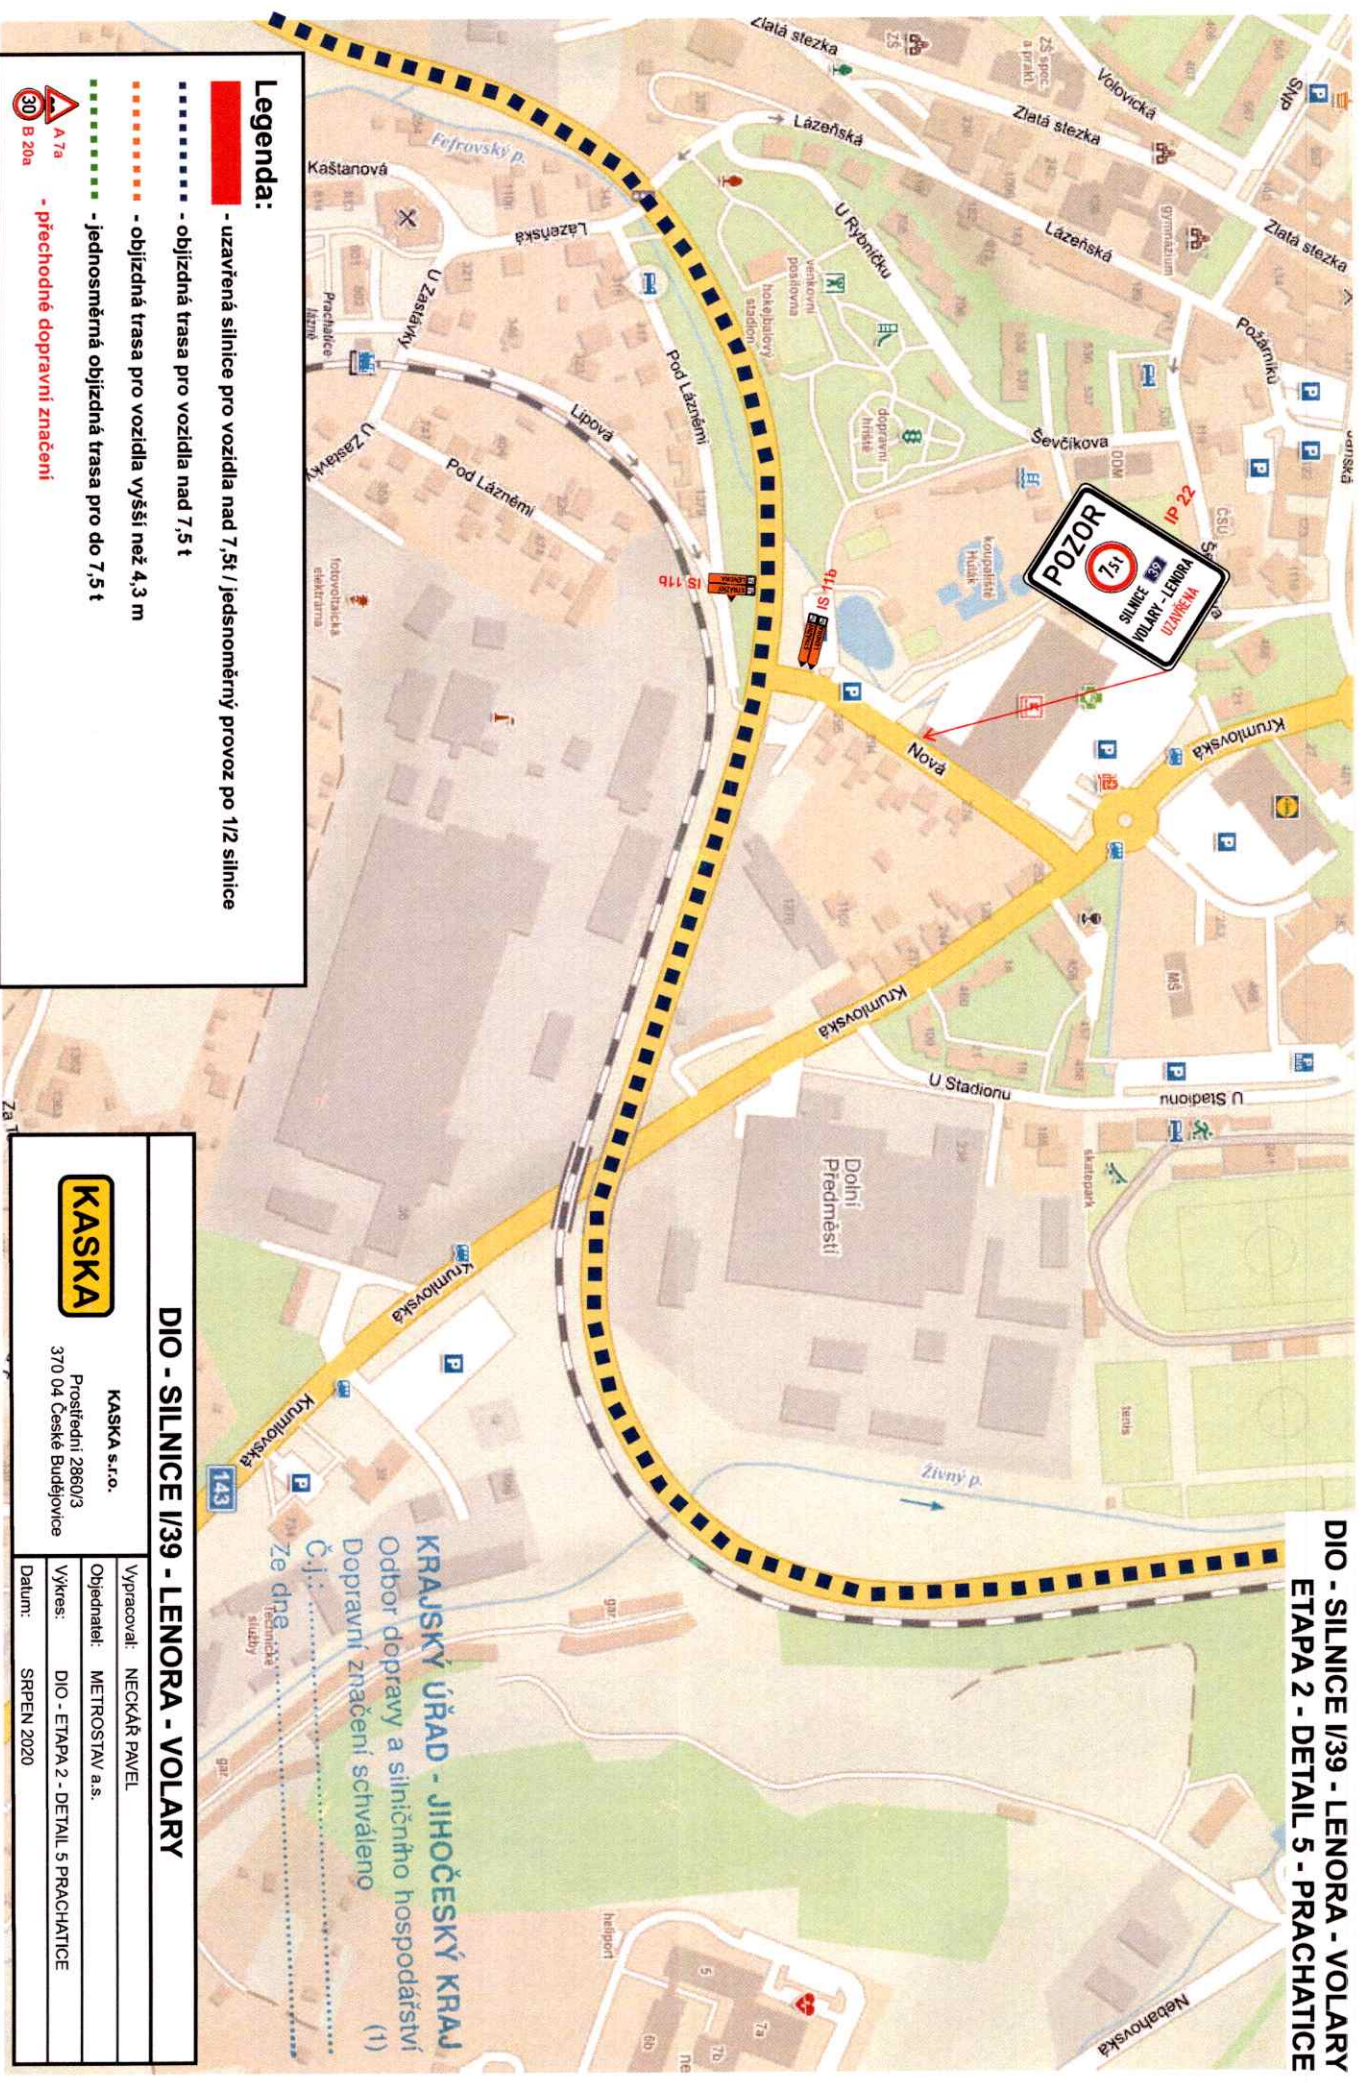

DIO - SILNICE I/39 - LENORA - VOLARY ETAPA 2 - DETAIL 6 - PRACHATICE

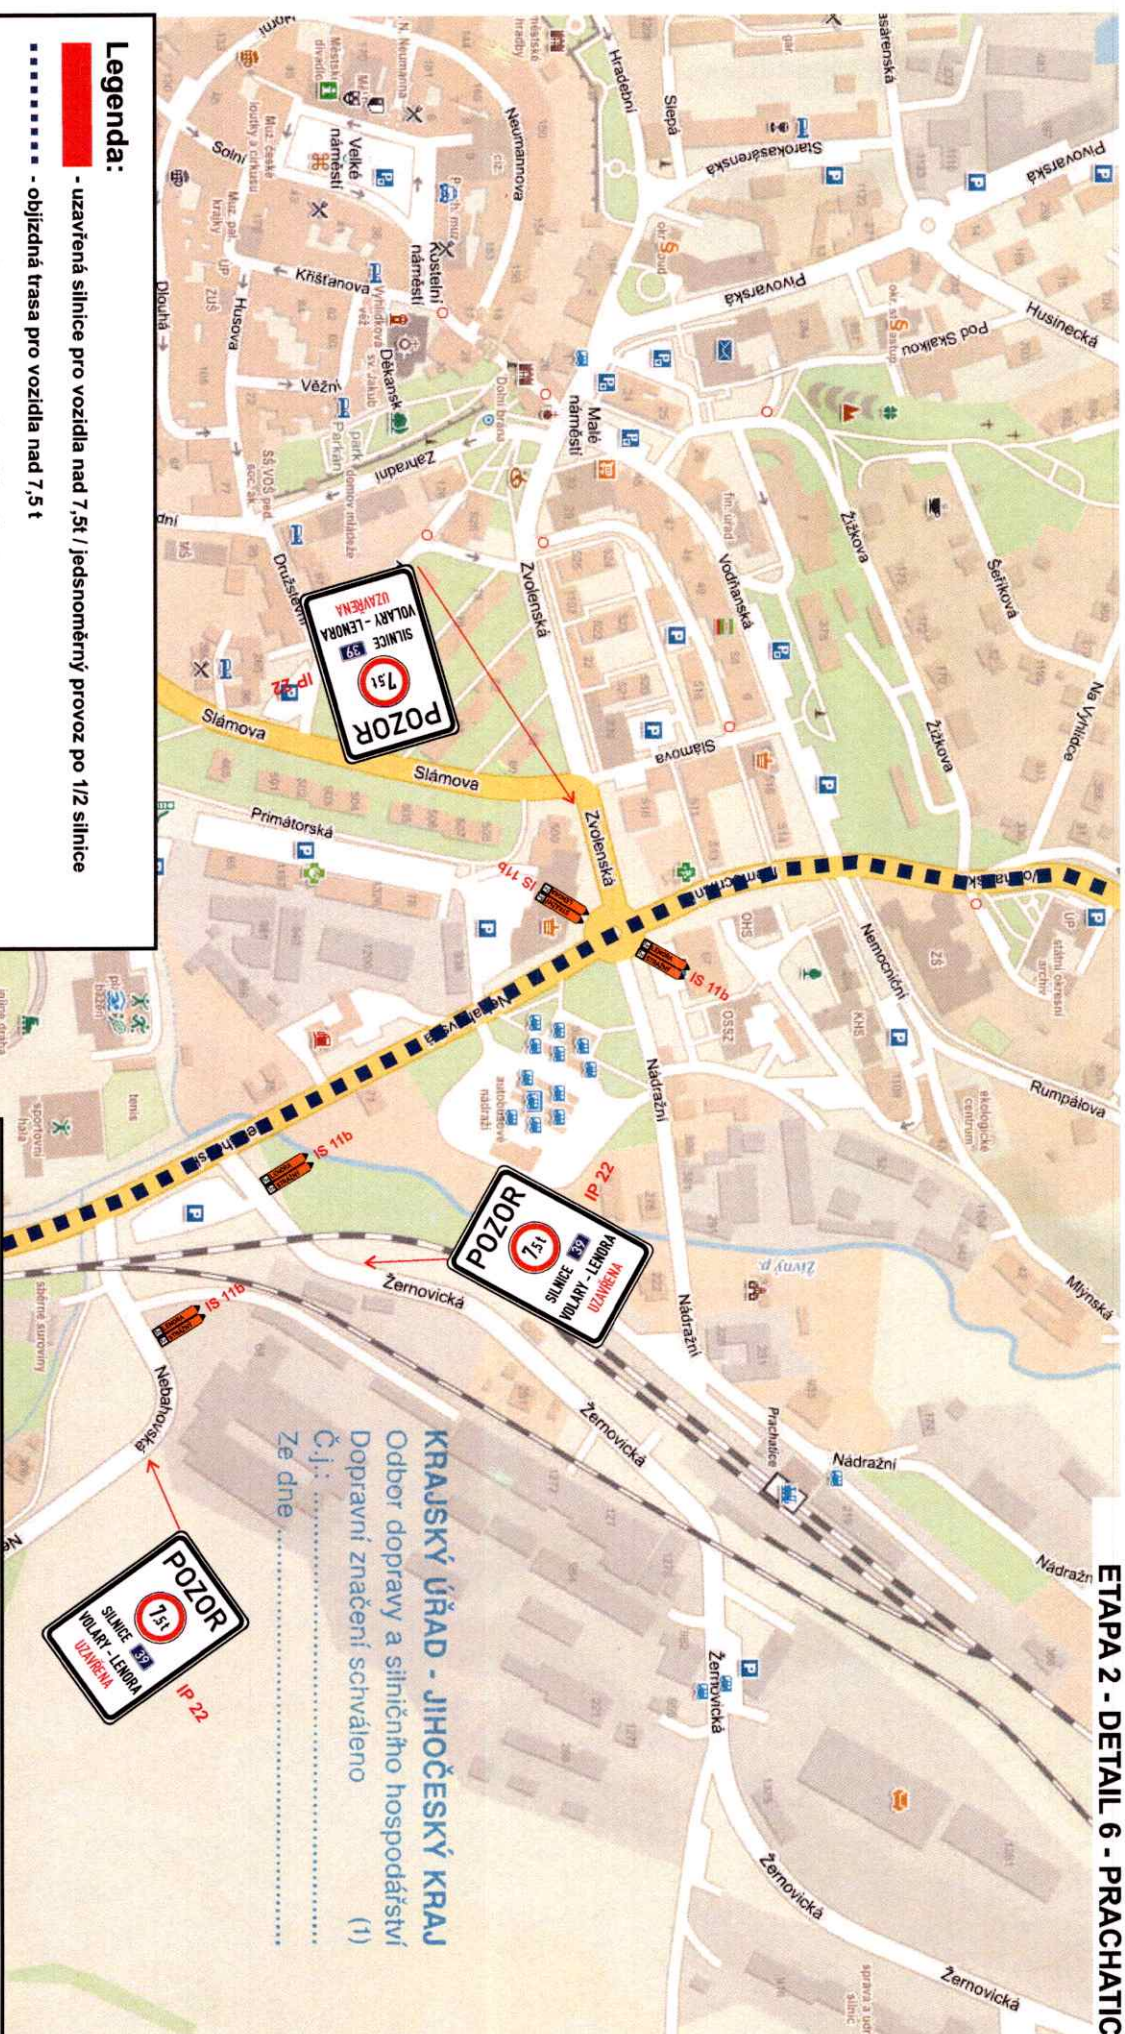

Legenda:

- uzavřená silnice pro vozidla nad 7,5t / jednosměrný provoz po 1/2 silnice
- objízdná trasa pro vozidla nad 7,5 t
- objízdná trasa pro vozidla vyšší než 4,3 m
- jednosměrná objízdná trasa pro do 7,5 t
- přechodné dopravní značení



DIO - SILNICE I/39 - LENORA - VOLARY



KASKA s.r.o.
Prostřední 2860/3
370 04 České Budějovice

Vypracoval: NECKAŘ PAVEL
Objednatel: METROSTAV a.s.
Výkres: DIO - ETAPA 2 - DETAIL 6 PRACHATICE
Datum: SRPEN 2020

KRAJSKÝ ÚŘAD - JIHOČESKÝ KRAJ
Odbor dopravy a silničního hospodářství
Dopravní značení schváleno (1)
Č.j.:
Ze dne

Ostrá
527

**DIO - SILNICE I/39 - LENORA - VOLARY
ETAPA 2 - DETAIL 7 - VÍTĚJOVICE rozc.**



IP 22

IS 11b

KRAJSKÝ ÚŘAD - JIHOČESKÝ KRAJ
Odbor dopravy a silničního hospodářství
Dopravní značení schváleno (1)
Č.j.:
Ze dne

Legenda:

- uzavřená silnice pro vozidla nad 7,5t / jednosměrný provoz po 1/2 silnice
- objízdná trasa pro vozidla nad 7,5 t
- objízdná trasa pro vozidla vyšší než 4,3 m
- jednosměrná objízdná trasa pro do 7,5 t
- přechodné dopravní značení




DIO - SILNICE I/39 - LENORA - VOLARY



KASKA s.r.o.
Prostřední 2860/3
370 04 České Budějovice

Vypracoval:	NECKÁŘ PAVEL
Objednatel:	METROSTAV a.s.
Výkres:	DIO - ETAPA 2 - DETAIL 7 VÍTĚJOVICE rozc.
Datum:	SRPEN 2020

DIO - SILNICE I/39 - LENORA - VOLARY ETAPA 2 - DETAIL 8 - TĚŠOVICE rozc.

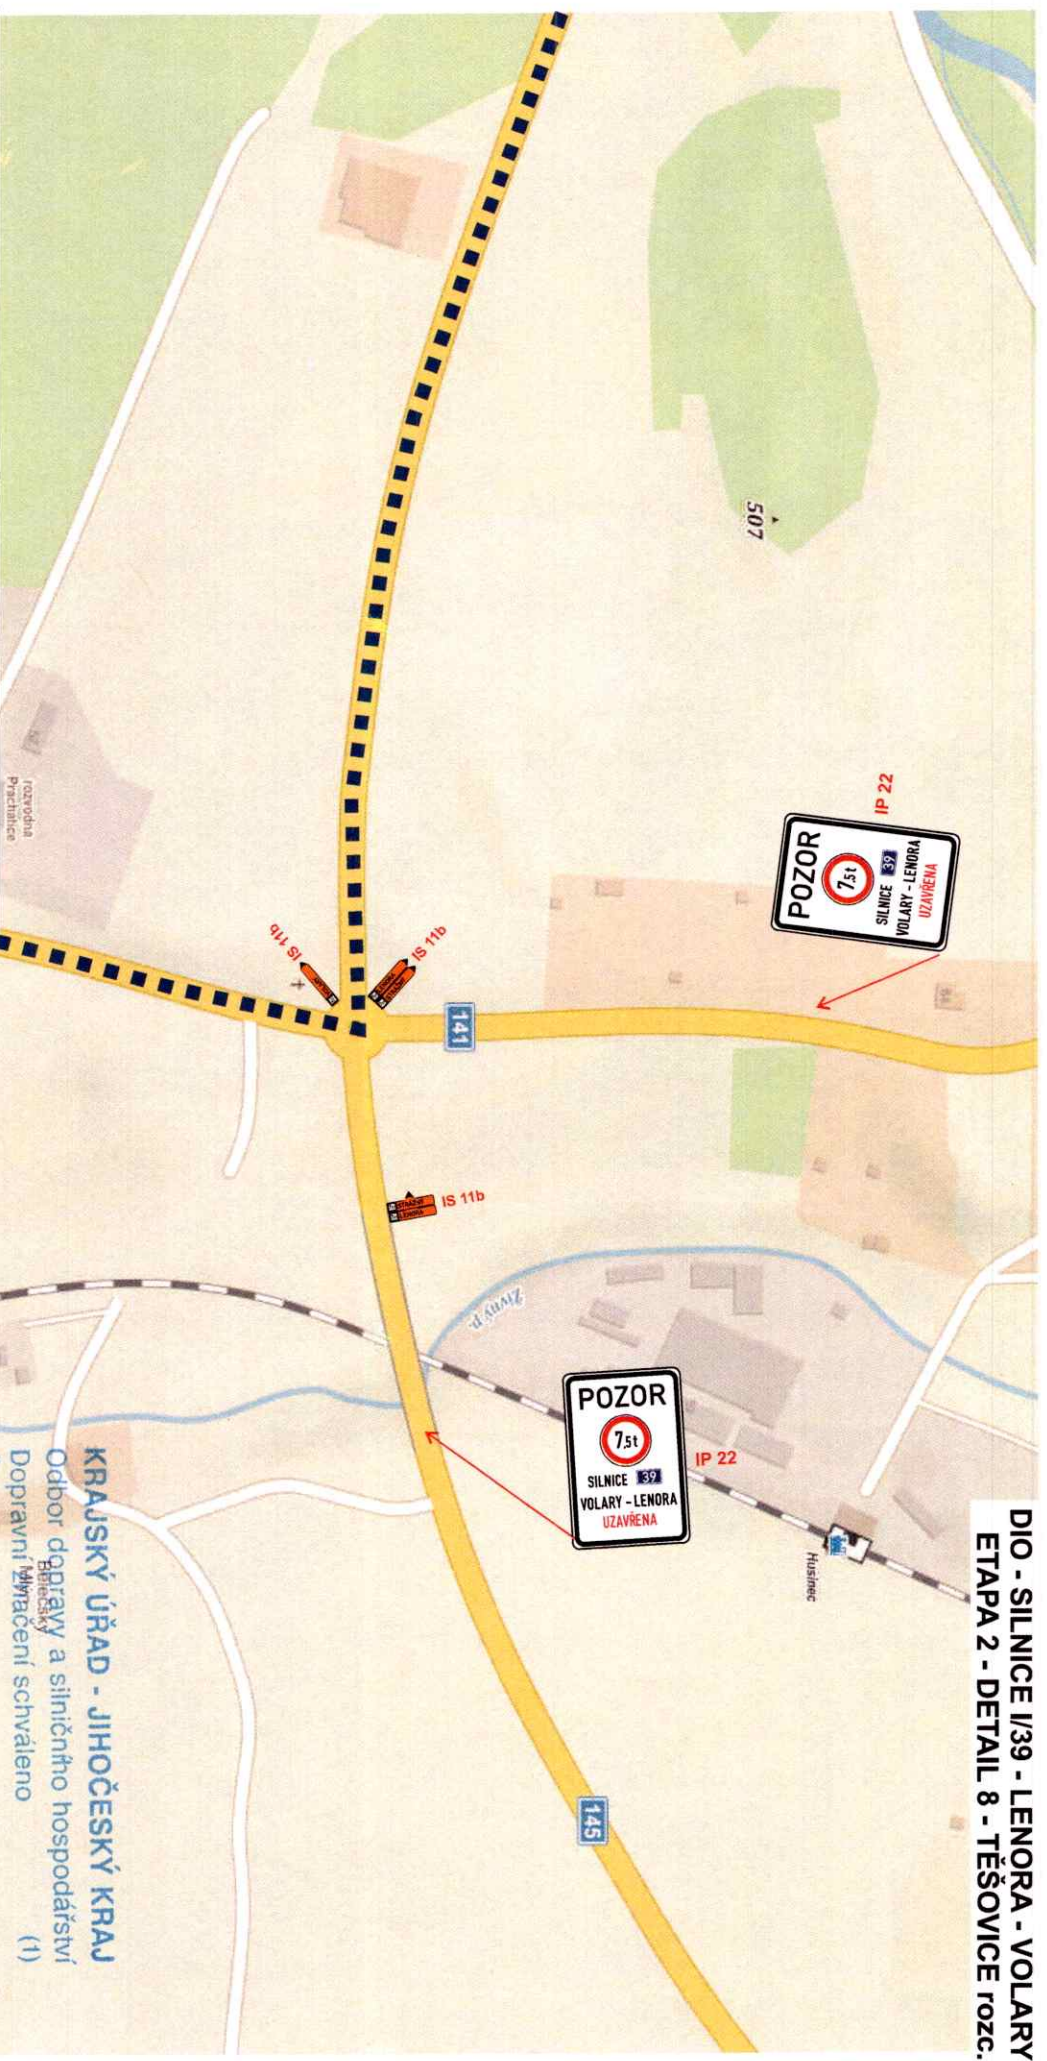

Legenda:

- uzavřená silnice pro vozidla nad 7,5t / jednosměrný provoz po 1/2 silnice
- objízdná trasa pro vozidla nad 7,5 t
- objízdná trasa pro vozidla vyšší než 4,3 m
- jednosměrná objízdná trasa pro do 7,5 t
- přechodné dopravní značení



DIO - SILNICE I/39 - LENORA - VOLARY



KASKA s.r.o.
Prostřední 2860/3
370 04 České Budějovice

Vypracoval: NECKÁŘ PAVEL

Objednatel: METROSTAV a.s.

Výkres: DIO - ETAPA 2 - DETAIL 8 TĚŠOVICE rozc.

Datum: SRPEN 2020


KRAJSKÝ ÚŘAD - JIHOČESKÝ KRAJ
Odbor dopravy a silničního hospodářství
Dopravní značení schváleno (1)
Č.j.:
Ze dne

Legenda:

- uzavřená silnice pro vozidla nad 7,5 t / jednosměrný provoz po 1/2 silnice
- objízdná trasa pro vozidla nad 7,5 t
- objízdná trasa pro vozidla vyšší než 4,3 m
- jednosměrná objízdná trasa pro do 7,5 t
- přechodné dopravní značení



DIO - SILNICE I/39 - LENORA - VOLARY ETAPA 2 - DETAIL 9 - HUSINEC

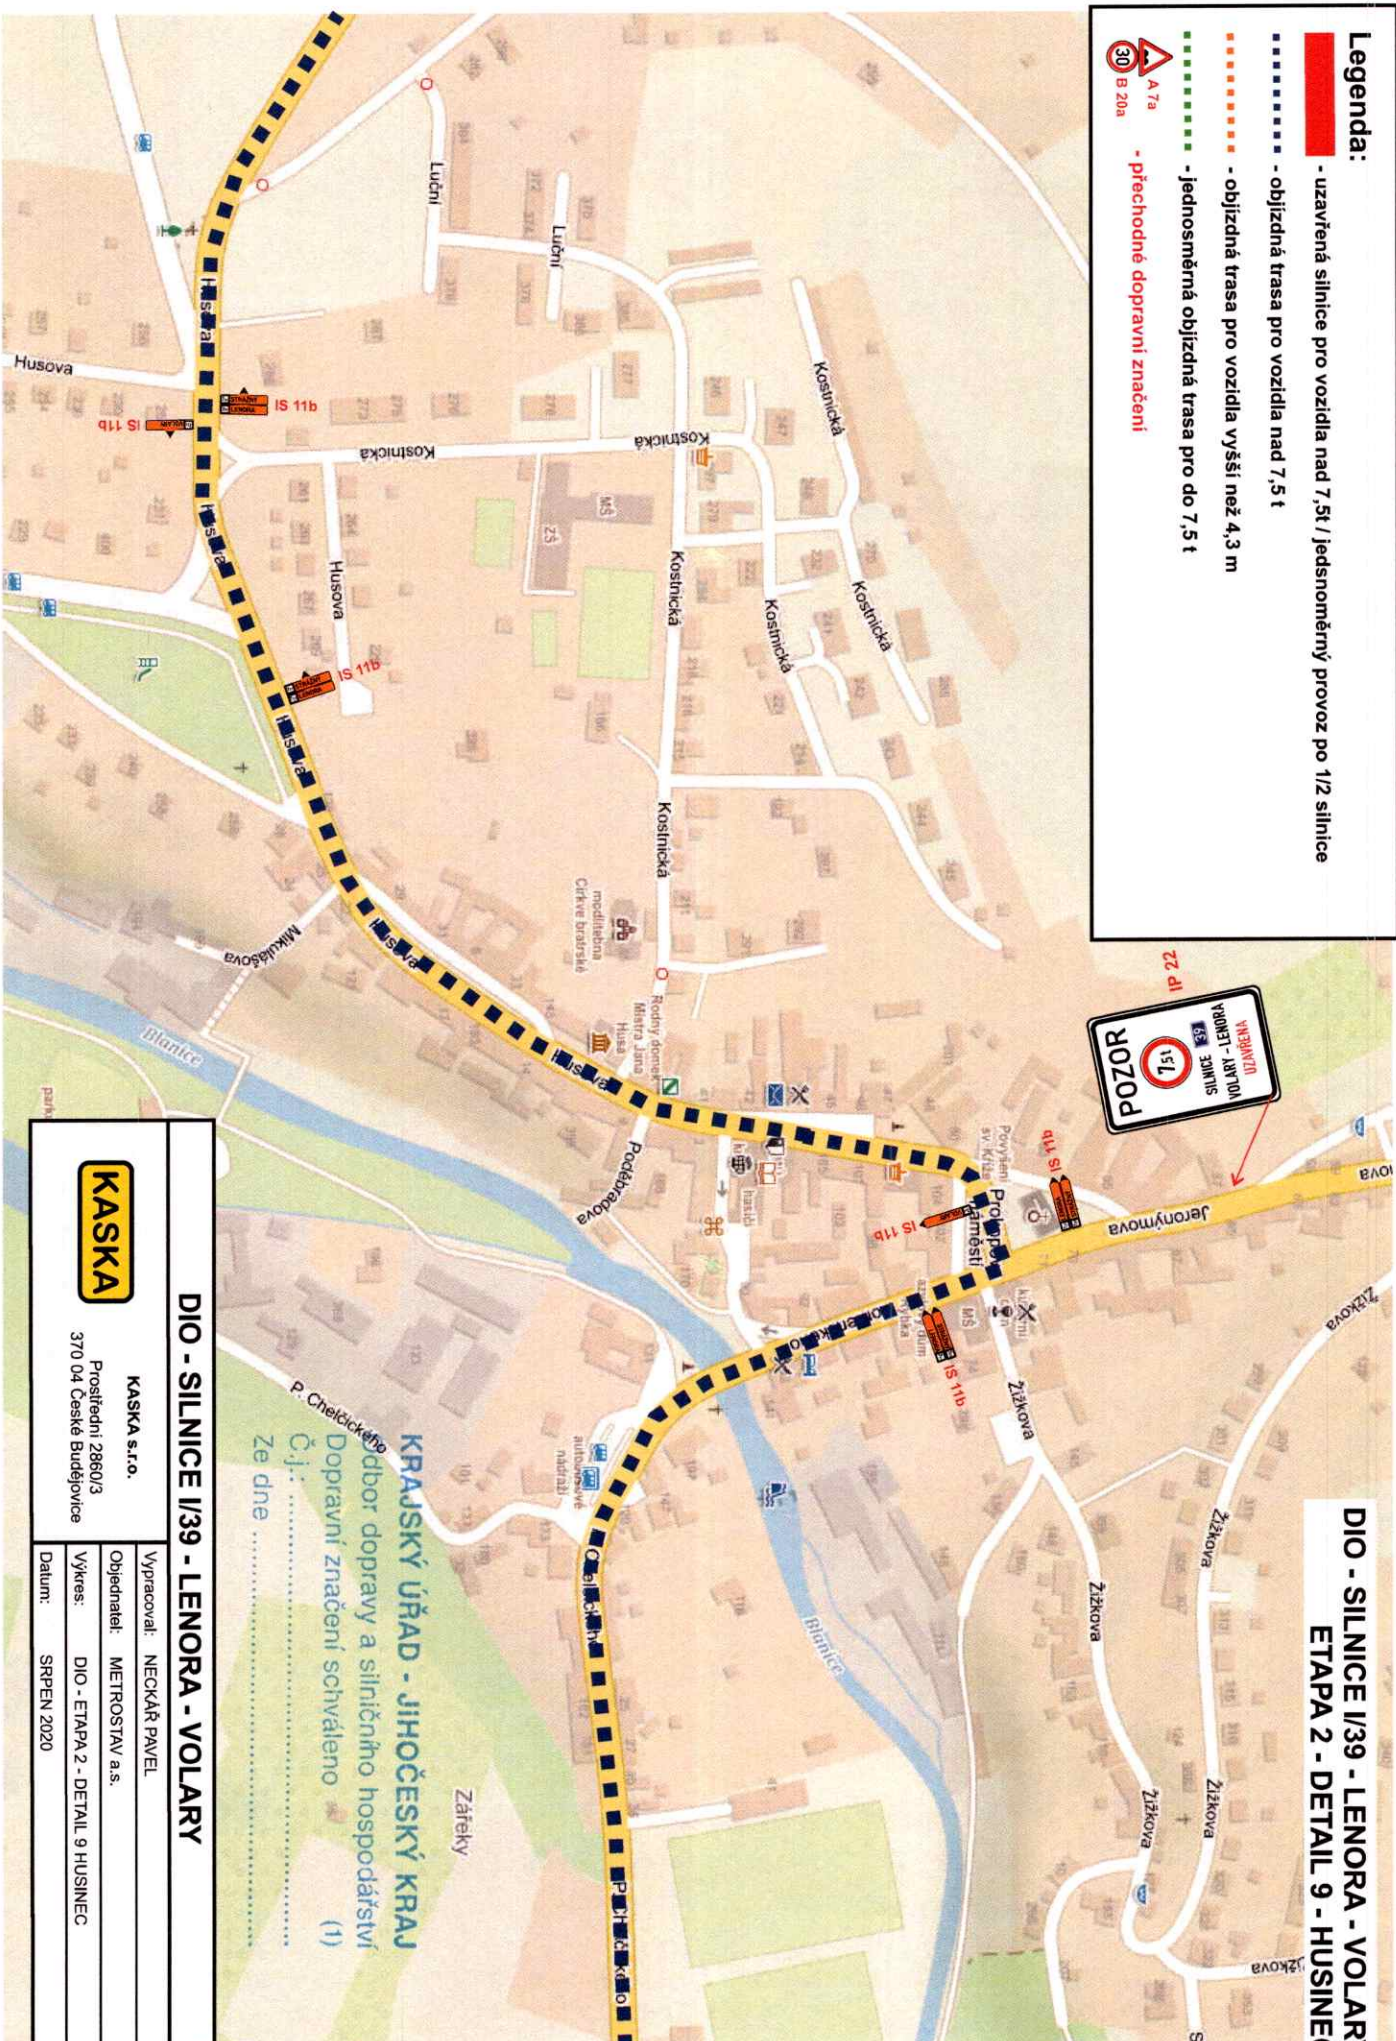

DIO - SILNICE I/39 - LENORA - VOLARY

KASKA

KASKA s.r.o.
Prostřední 2860/3
370 04 České Budějovice

Vypracoval: NECKAŘ PAVEL
Objednatel: METROSTAV a.s.
Výkres: DIO - ETAPA 2 - DETAIL 9 HUSINEC
Datum: SRPEN 2020

KRAJSKÝ ÚŘAD - JIHOČESKÝ KRAJ
odbor dopravy a silničního hospodářství
Dopravní značení schváleno (1)
Č.j.:
Ze dne

DIO - SILNICE I/39 - LENORA - VOLARY

KASKA

Vypracoval:	NECKAŘ PAVEL
Objednatel:	METROSTAV a.s.
Výkres:	DIO - ETAPA 2 - I.
Datum:	SRPEN 2020

Vykres:	DIO - ETAPA 2 - DETAIL 10 VIMPERK
Datum:	SRPEN 2020

- uzavřená silnice pro vozidla nad 7,5t / jednosměrný provoz po 1/2 silnice

-  - objízdná trasa pro vozidla nad 7,5 t
-  - objízdná trasa pro vozidla vyšší než 4,3 m
-  - jednosměrná objízdná trasa pro do 7,5 t
-  - přechodné dopravní značení

KRAJSKÝ ÚŘAD - JIHOČESKÝ KRAJ
Odbor dopravy a silničního hospodářství
Dopravní značení schváleno
Hradčická g. 1
6. 11. 2020
Neúředn.

Legenda:

- DIO - SILNICE I/39 - LENORA - VOLARY**

KASKA s.r.o.

Vypracoval:	NECKAŘ PAVEL
Objednatel:	METROSTAV a.s.

METROSTAV a.s.

Prostřední 2860/3
370 04 České Budějovice

Datum: SRPEN 2020

SRPEN 2020

KRAJSKÝ ÚŘAD - JIHOČESKÝ KRAJ
Odbor dopravy a silnicí


Dopravní značení schváleno (1)
Č.j.: *KuM 136/2020*
Ze dne *6. 11. 2020*

(1)

DIO - SILNICE I/39 - LENORA - VOLARY ETAPA 2 - DETAIL 12 - NOVÁ HOUŽNÁ

Legenda:

- uzavřená silnice pro vozidla nad 7,5 t / jednosměrný provoz po 1/2 silnice
- objízdná trasa pro vozidla nad 7,5 t
- objízdná trasa pro vozidla vyšší než 4,3 m
- jednosměrná objízdná trasa pro do 7,5 t
- přechodné dopravní značení

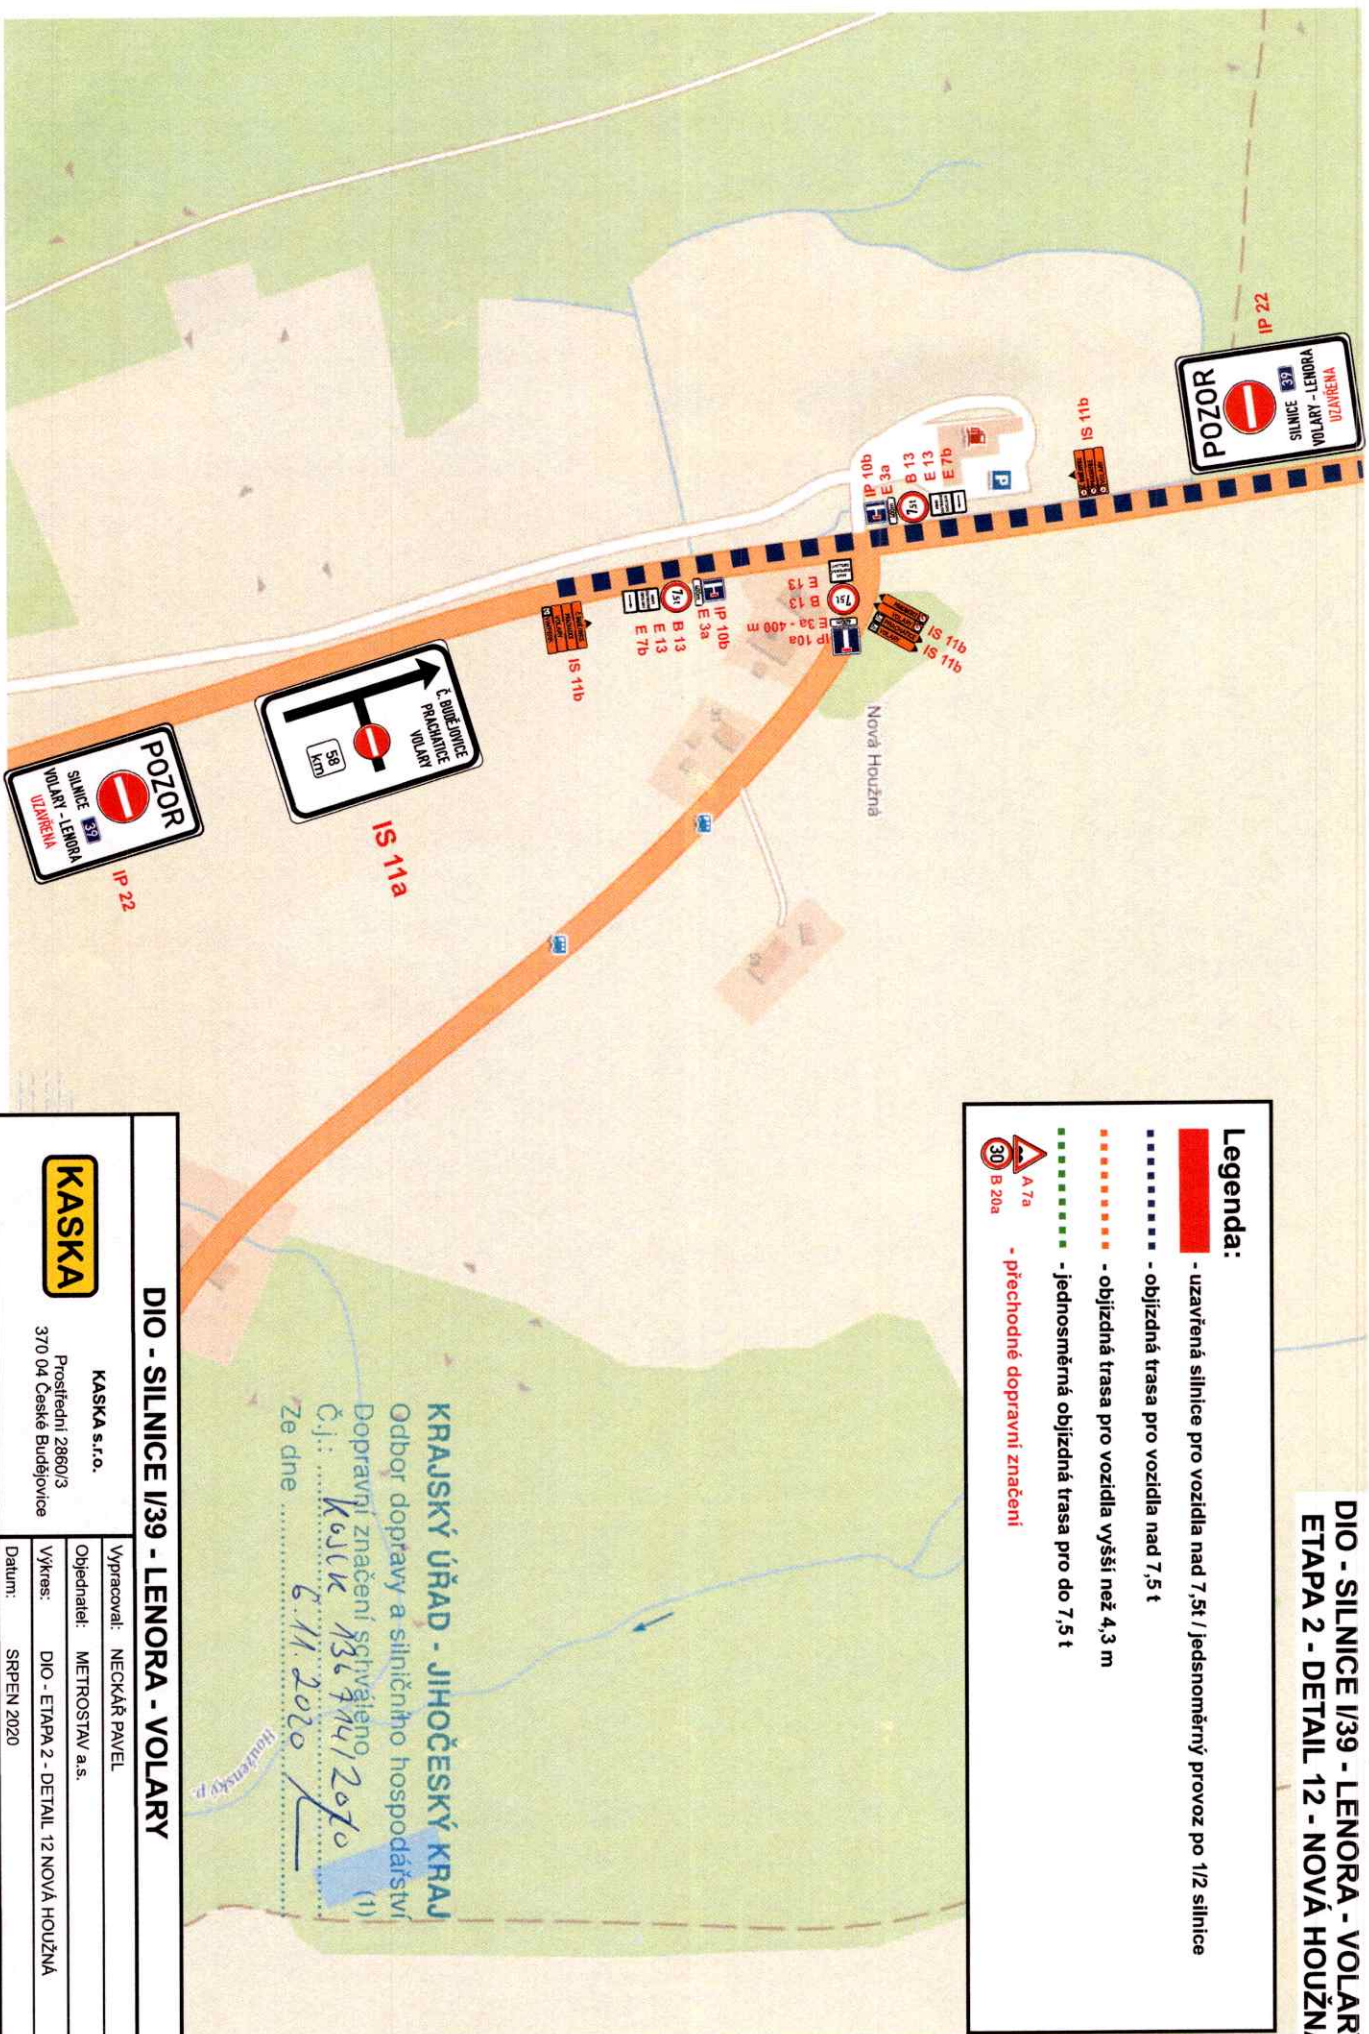

KRAJSKÝ ÚŘAD - JIHOČESKÝ KRAJ
Odbor dopravy a silničního hospodářství
Dopravní značení schváleno
Č.j.: Kojk 1364/12070
Ze dne 6.11.2020

DIO - SILNICE I/39 - LENORA - VOLARY

KASKA s.r.o.

Prostřední 2860/3
370 04 České Budějovice



Vypracoval: NECKÁŘ PAVEL

Objednatel: METROSTAV a.s.

Výkres: DIO - ETAPA 2 - DETAIL 12 NOVÁ HOUŽNÁ


Datum: SRPEN 2020

Legenda:

- uzavřená silnice pro vozidla nad 7,5t / jednosměrný provoz po 1/2 silnice
- objízdná trasa pro vozidla nad 7,5 t
- objízdná trasa pro vozidla vyšší než 4,3 m
- jednosměrná objízdná trasa pro do 7,5 t
- přechodné dopravní značení



DIO - SILNICE I/39 - LENORA - VOLARY ETAPA 2 - DETAIL 13 - HLINIŠTĚ

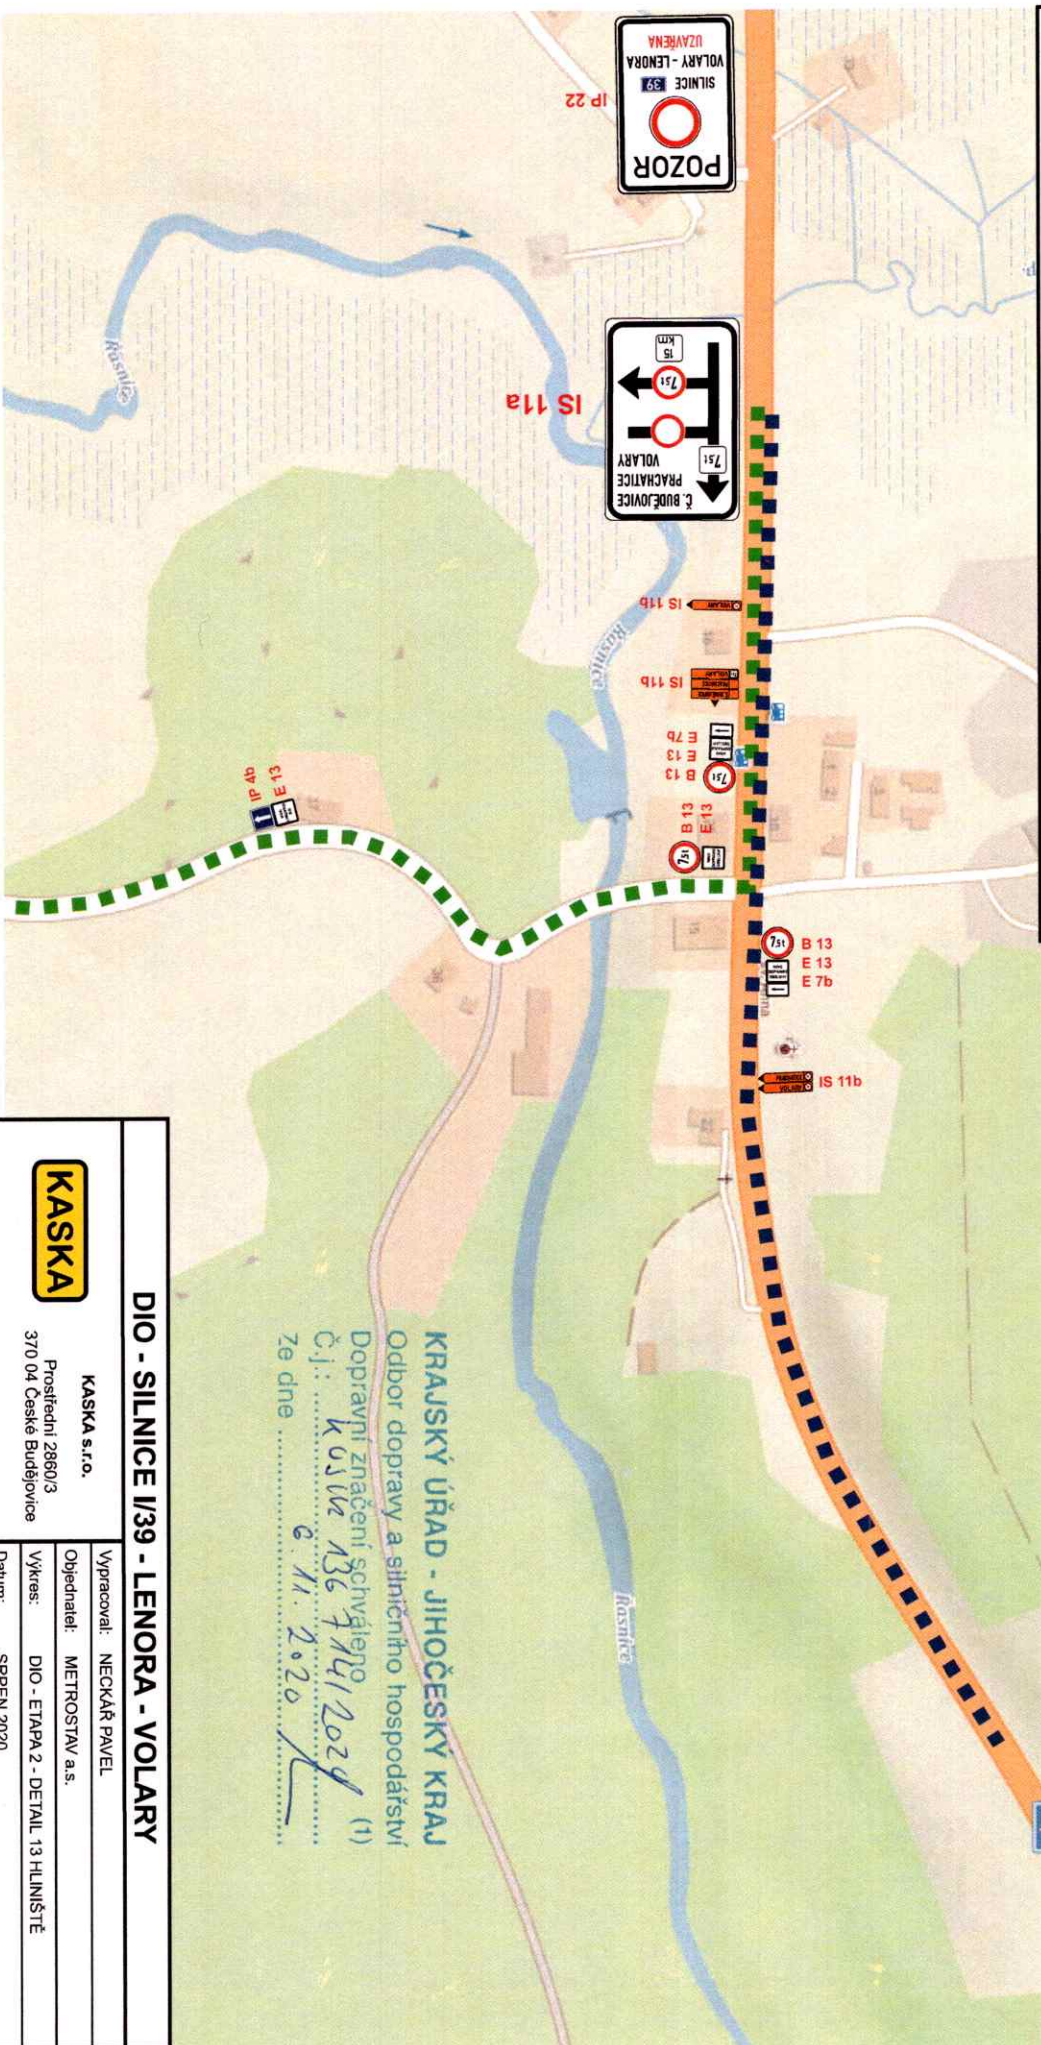

DIO - SILNICE I/39 - LENORA - VOLARY

KASKA s.r.o.

KASKA

Prostřední 2860/3
370 04 České Budějovice

Vypracoval: NECKAŘ PAVEL


Objednatel: METROSTAV a.s.

Výkres: DIO - ETAPA 2 - DETAIL 13 HLINIŠTĚ

Datum: SRPEN 2020

KRAJSKÝ ÚŘAD - JIHOČESKÝ KRAJ
Odbor dopravy a silničního hospodářství
Dopravní značení schváleno
č.j.: k 6316 136 714/12024 (1)
Ze dne 6.11.2020

DIO - SILNICE I/39 - LENORA - VOLARY
ETAPA 2 - DETAIL 15 - DOBRÁ rozč. Z1

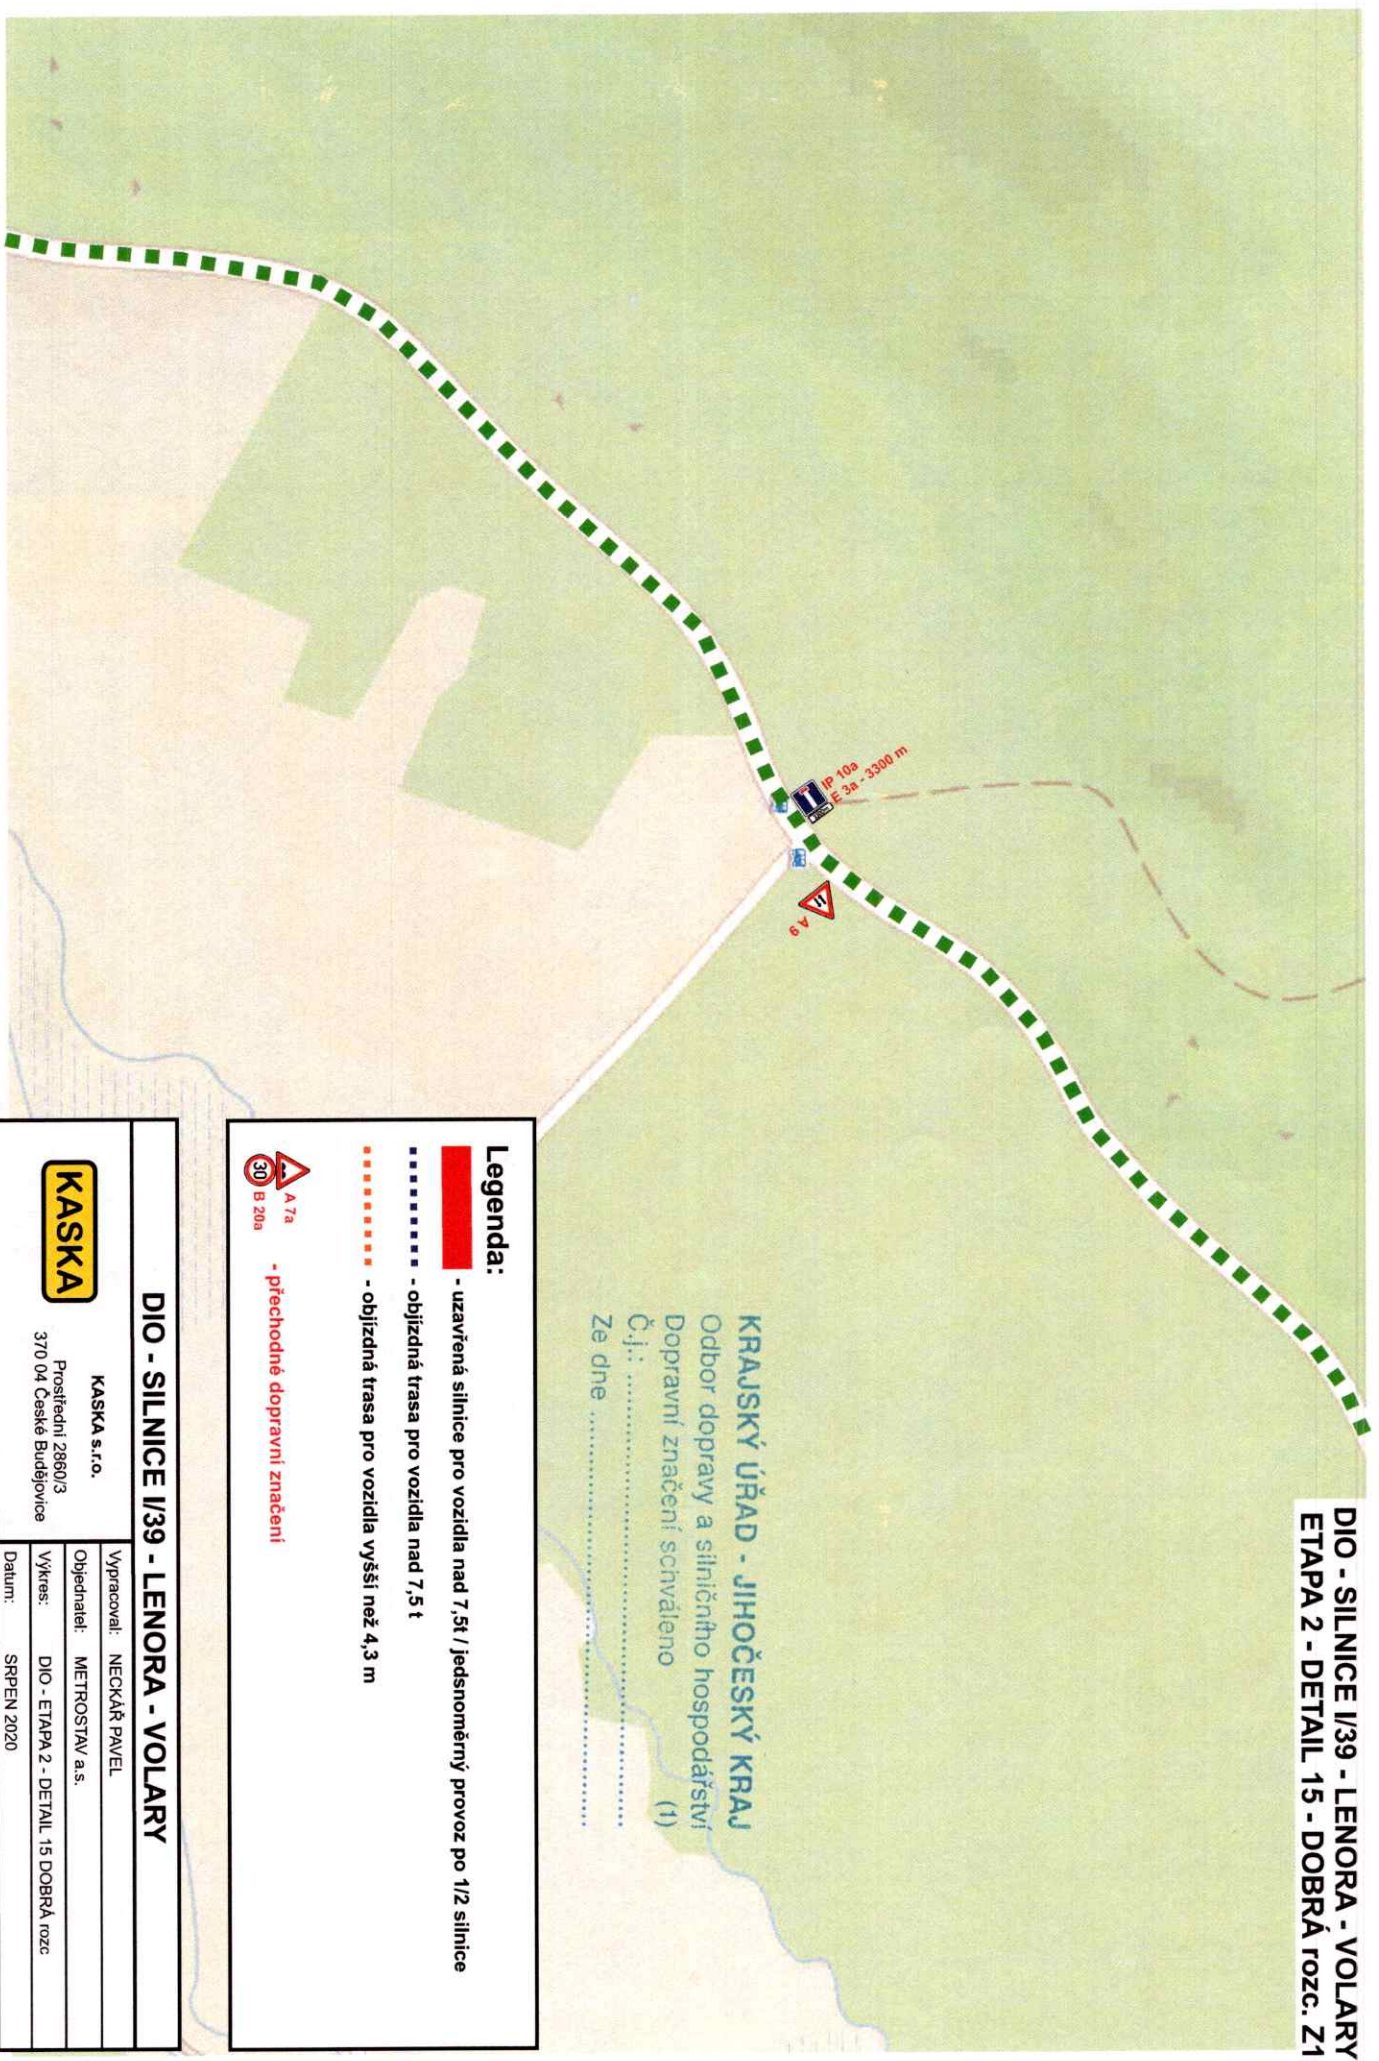

KRAJSKÝ ÚŘAD - JIHOČESKÝ KRAJ
 Odbor dopravy a silničního hospodářství
 Dopravní značení schváleno (1)
 Č.j.:
 Ze dne

Legenda:


- - uzavřená silnice pro vozidla nad 7,5t / jednosměrný provoz po 1/2 silnice
- - - - objížděná trasa pro vozidla nad 7,5 t
- ... - objížděná trasa pro vozidla vyšší než 4,3 m
- - - - přechodné dopravní značení



DIO - SILNICE I/39 - LENORA - VOLARY

KASKA	
KASKA s.r.o.	Vypracoval: NECKAŘ PAVEL
Prostřední 2880/3	Objednatel: METROSTAV a.s.
370 04 České Budějovice	Výkres: DIO - ETAPA 2 - DETAIL 15 DOBRÁ rozč
	Datum: SRPEN 2020

DIO - SILNICE I/39 - LENORA - VOLARY ETAPA 2-DETAIL 16 - SOUMARSKÝ MOST

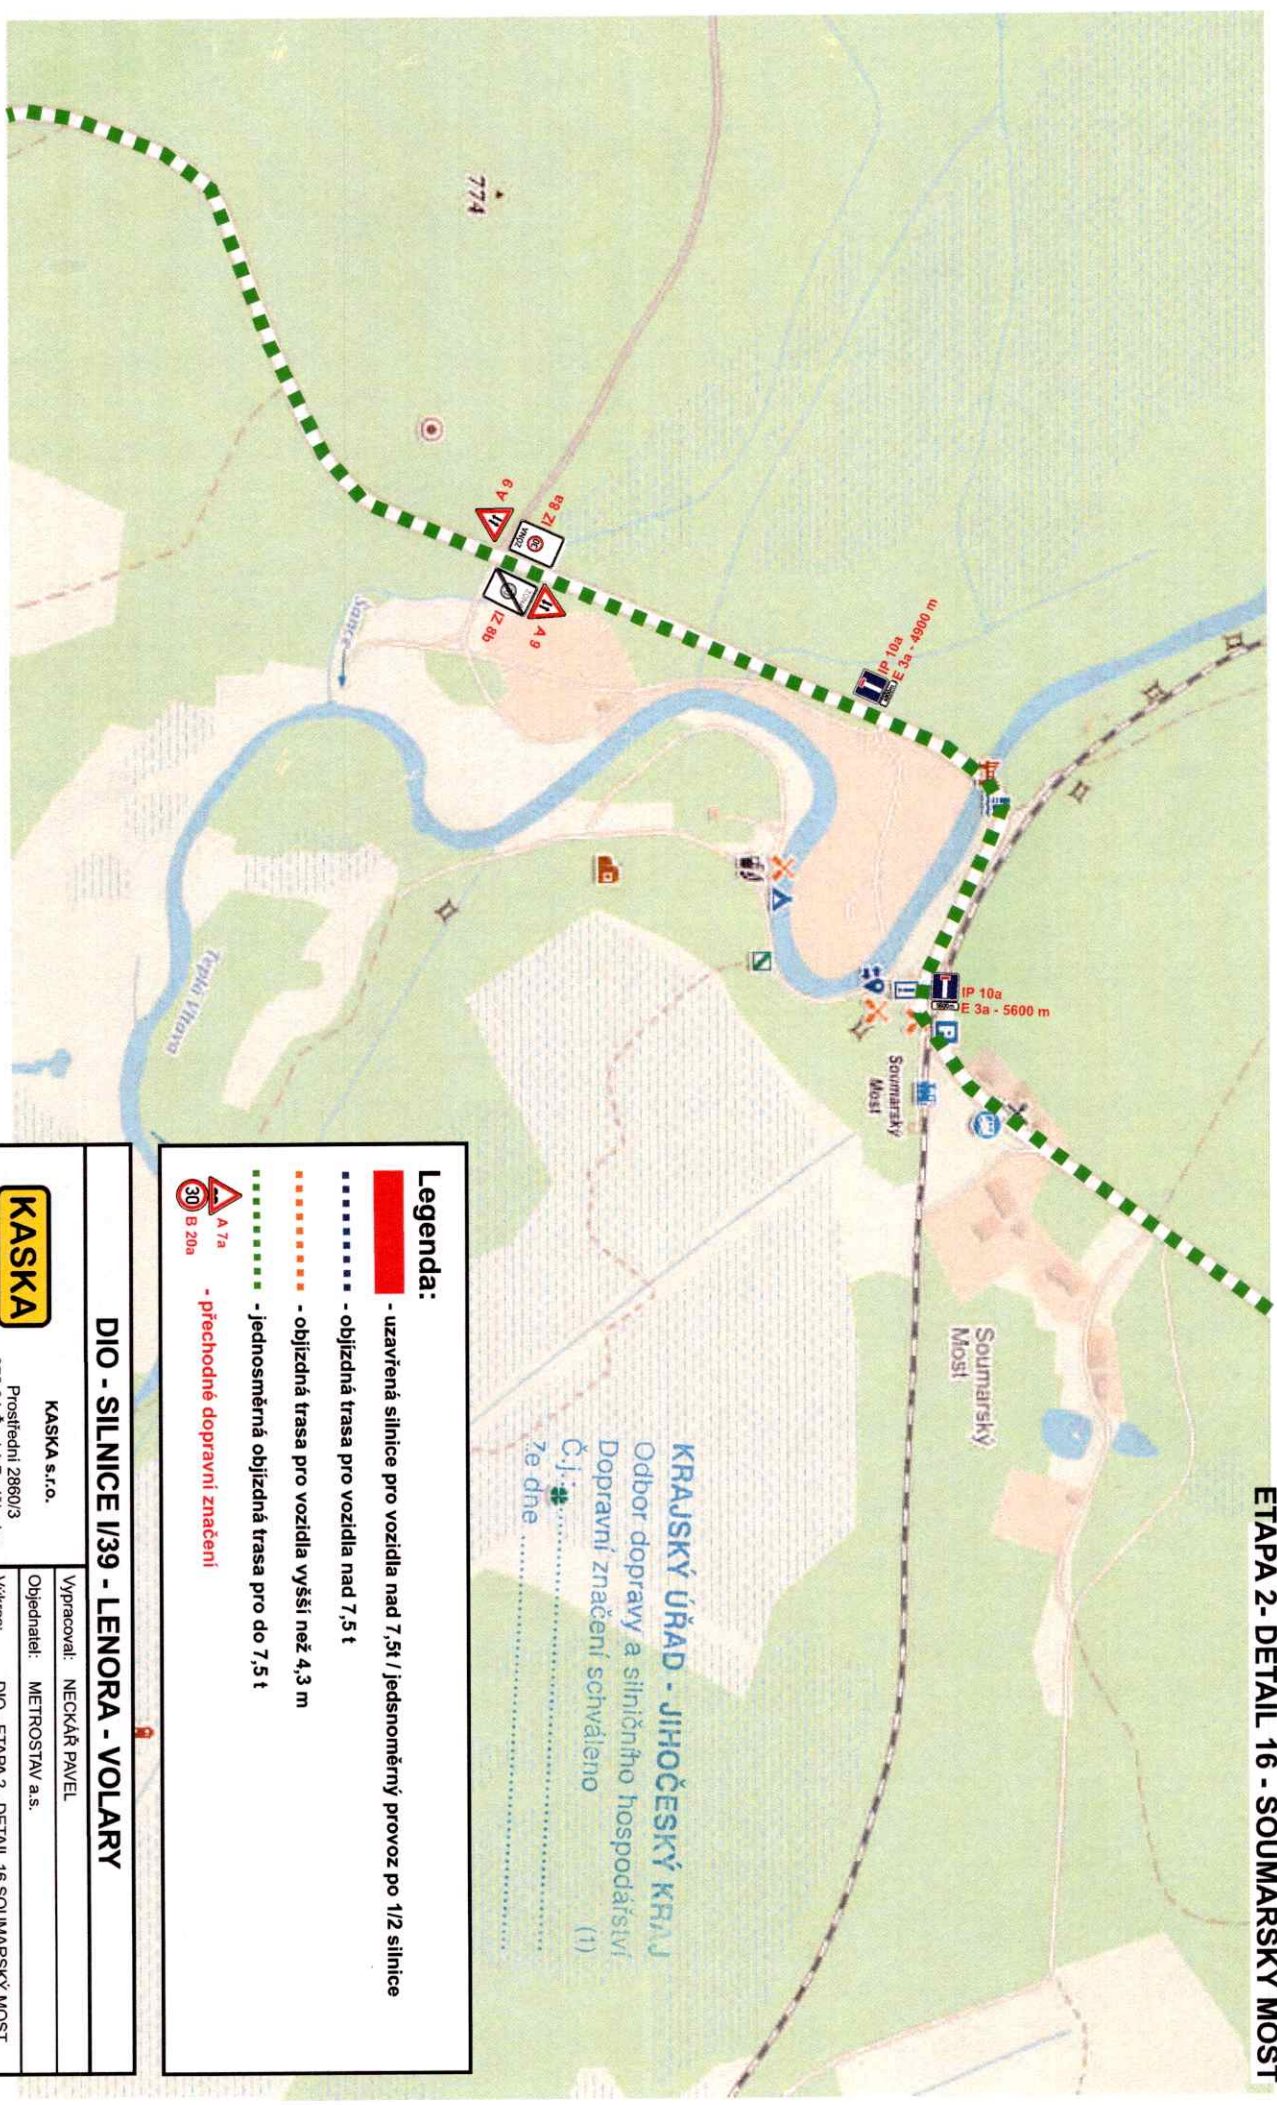

KRAJSKÝ ÚŘAD - JIHOČESKÝ KRAJ
Odbor dopravy a silničního hospodářství
Dopravní značení schváleno
Č.j.
ze dne

Legenda:

- uzavřená silnice pro vozidla nad 7,5t / jednosměrný provoz po 1/2 silnice
- objízdná trasa pro vozidla nad 7,5 t
- objízdná trasa pro vozidla vyšší než 4,3 m
- jednosměrná objízdná trasa pro do 7,5 t
- přechodné dopravní značení


DIO - SILNICE I/39 - LENORA - VOLARY

KASKA s.r.o.	
Prostřední 2860/3	
370 04 České Budějovice	
Vypracoval:	NECKAŘ PAVEL
Objednatel:	METROSTAV a.s.
Výkres:	DIO - ETAPA 2 - DETAIL 16 SOUMARSKÝ MOST
Datum:	SRPEN 2020

Legenda:

- uzavřená silnice pro vozidla nad 7,5t / jednosměrný provoz po 1/2 silnice
- objízdná trasa pro vozidla nad 7,5 t
- objízdná trasa pro vozidla vyšší než 4,3 m
- jednosměrná objízdná trasa pro do 7,5 t
- přechodné dopravní značení

DIO - SILNICE I/39 - LENORA - VOLÁRY ETAPA 2 - DETAIL 17 - HOUŽNÁ

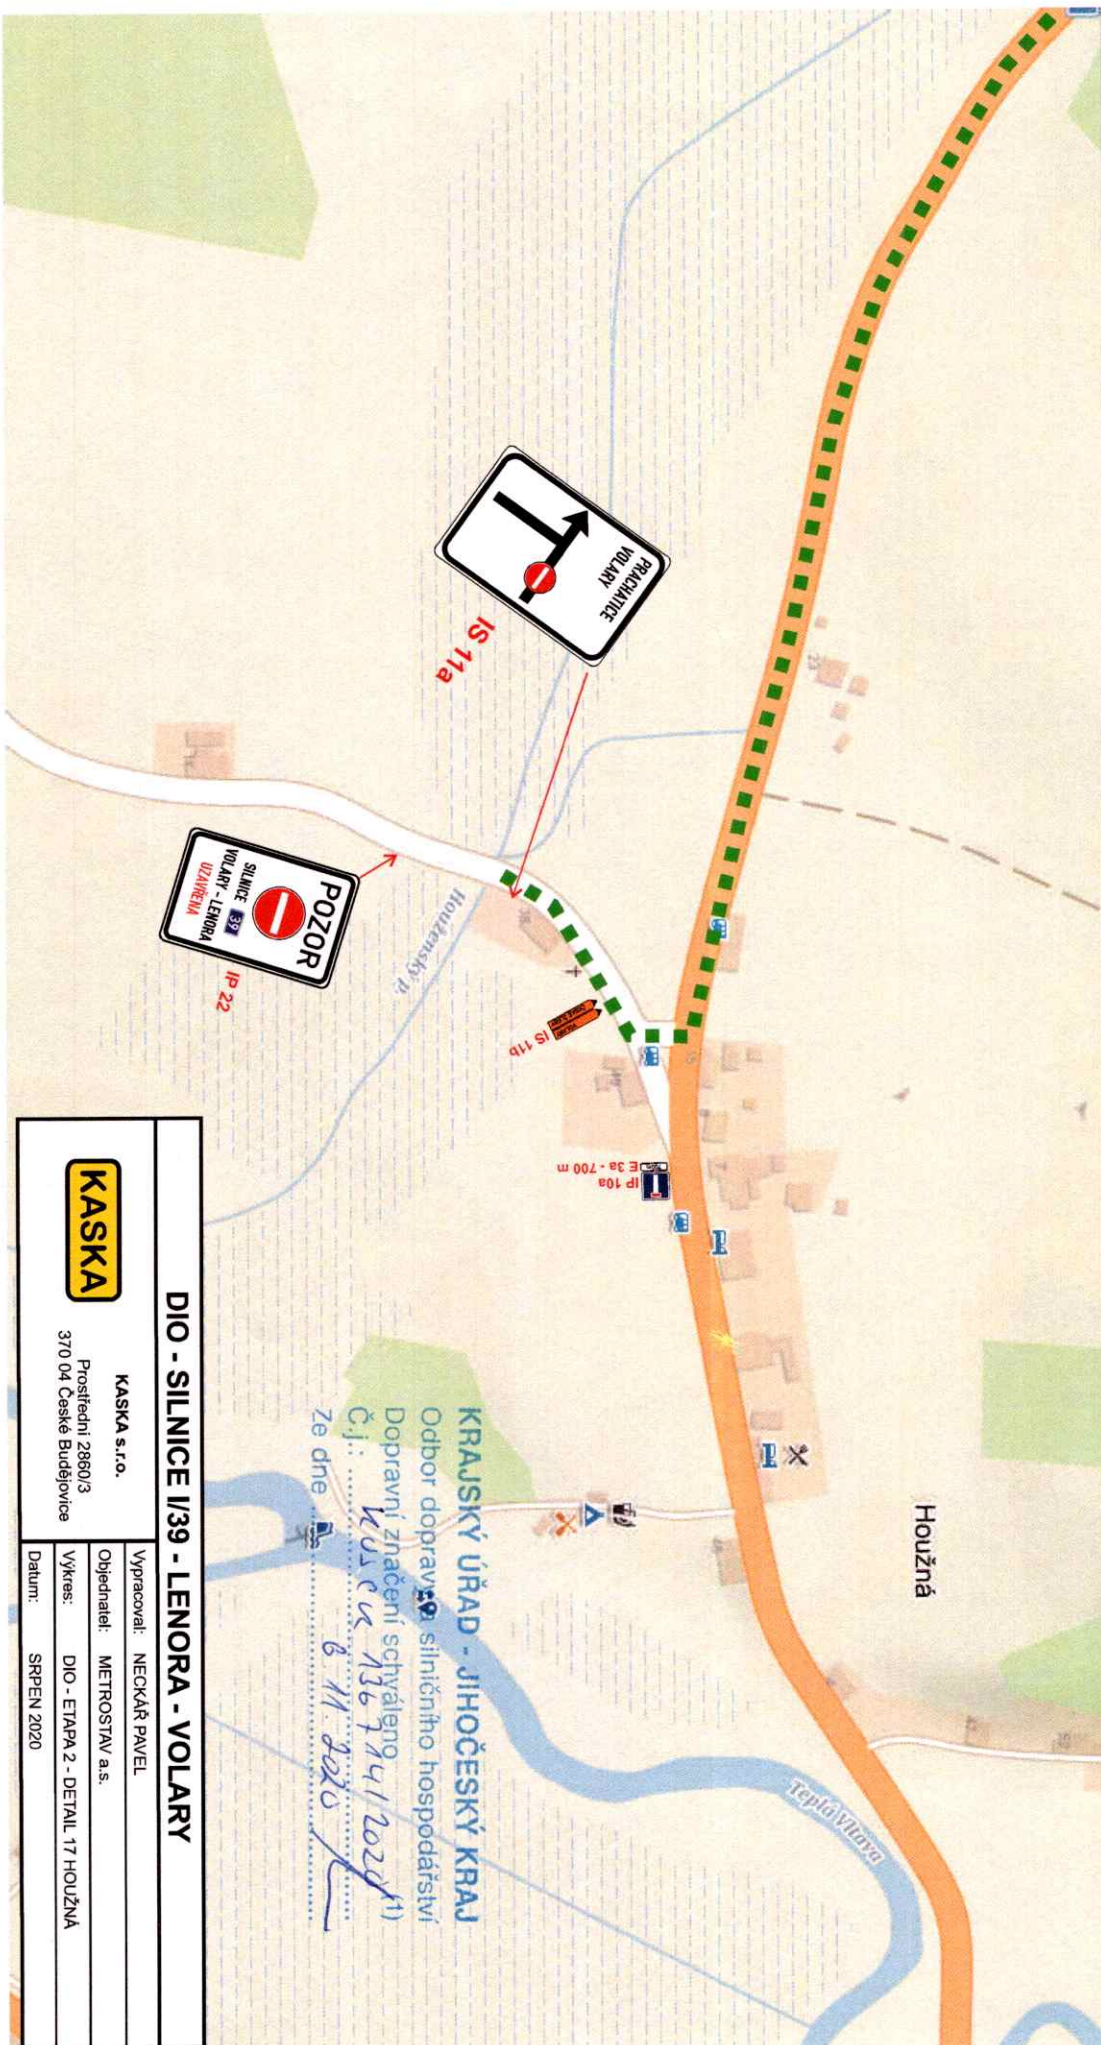

KRAJSKÝ ÚŘAD - JIHOČESKÝ KRAJ
Odbor dopravy a silničního hospodářství
Dopravní značení schváleno
Č.j.: KUS 64 136 744 / 2020 (1)
Ze dne 6. 11. 2020

DIO - SILNICE I/39 - LENORA - VOLÁRY

KASKA s.r.o.

Prostřední 2860/3
370 04 České Budějovice

Vypracoval: NECKAŘ PAVEL

Objednatel: METROSTAV a.s.

Výkres: DIO - ETAPA 2 - DETAIL 17 HOUŽNÁ

Datum: SRPEN 2020

KASKA

	- uzavřená silnice pro vozidla nad 7,5t / kyvadlový provoz po 1/2 silnice řízen SSZ
	- objízdná trasa pro vozidla nad 7,5 t
	- objízdná trasa pro vozidla vyšší než 4,3 m
	- přechodné dopravní značení

DIO - SILNICE I/39 - LENORA - VOLARY
ETAPA 2 - DETAIL 18 - B. LADA

DIO - SILNICE I/39 - LENORA - VOLARY	
	KASKA s.r.o. Prostřední 2860/3 370 04 České Budějovice
Vypracoval:	NECKAŘ PAVEL
Objednatel:	METROSTAV a.s.
Vykres:	DIO - ETAPA 2 - DETAIL 18 BOROVA LADA
Datum:	SRPEN 2020

KASRA

Prostřední 2860/3

370 04 České Budějovice

Objednatel: METROSTAV a.s.


Výkres: DIO - ETAPA 2 - DETAIL 18 BOROVÁ LADA

Datum: SRPEN 2020

Legenda:

-  - uzavřená silnice pro vozidla nad 7,5t / kyvadlový provoz po 1/2 silnice řízen SSZ
 -  - objízdná trasa pro vozidla nad 7,5 t
 -  - objízdná trasa pro vozidla vyšší než 4,3 m
 -  - přechodné dopravní značení
-  A 7a
B 20a

DIO - SILNICE I/39 - LENORA - VOLARY ETAPA 2 - DETAIL 19 - H. KVILDA rozc.

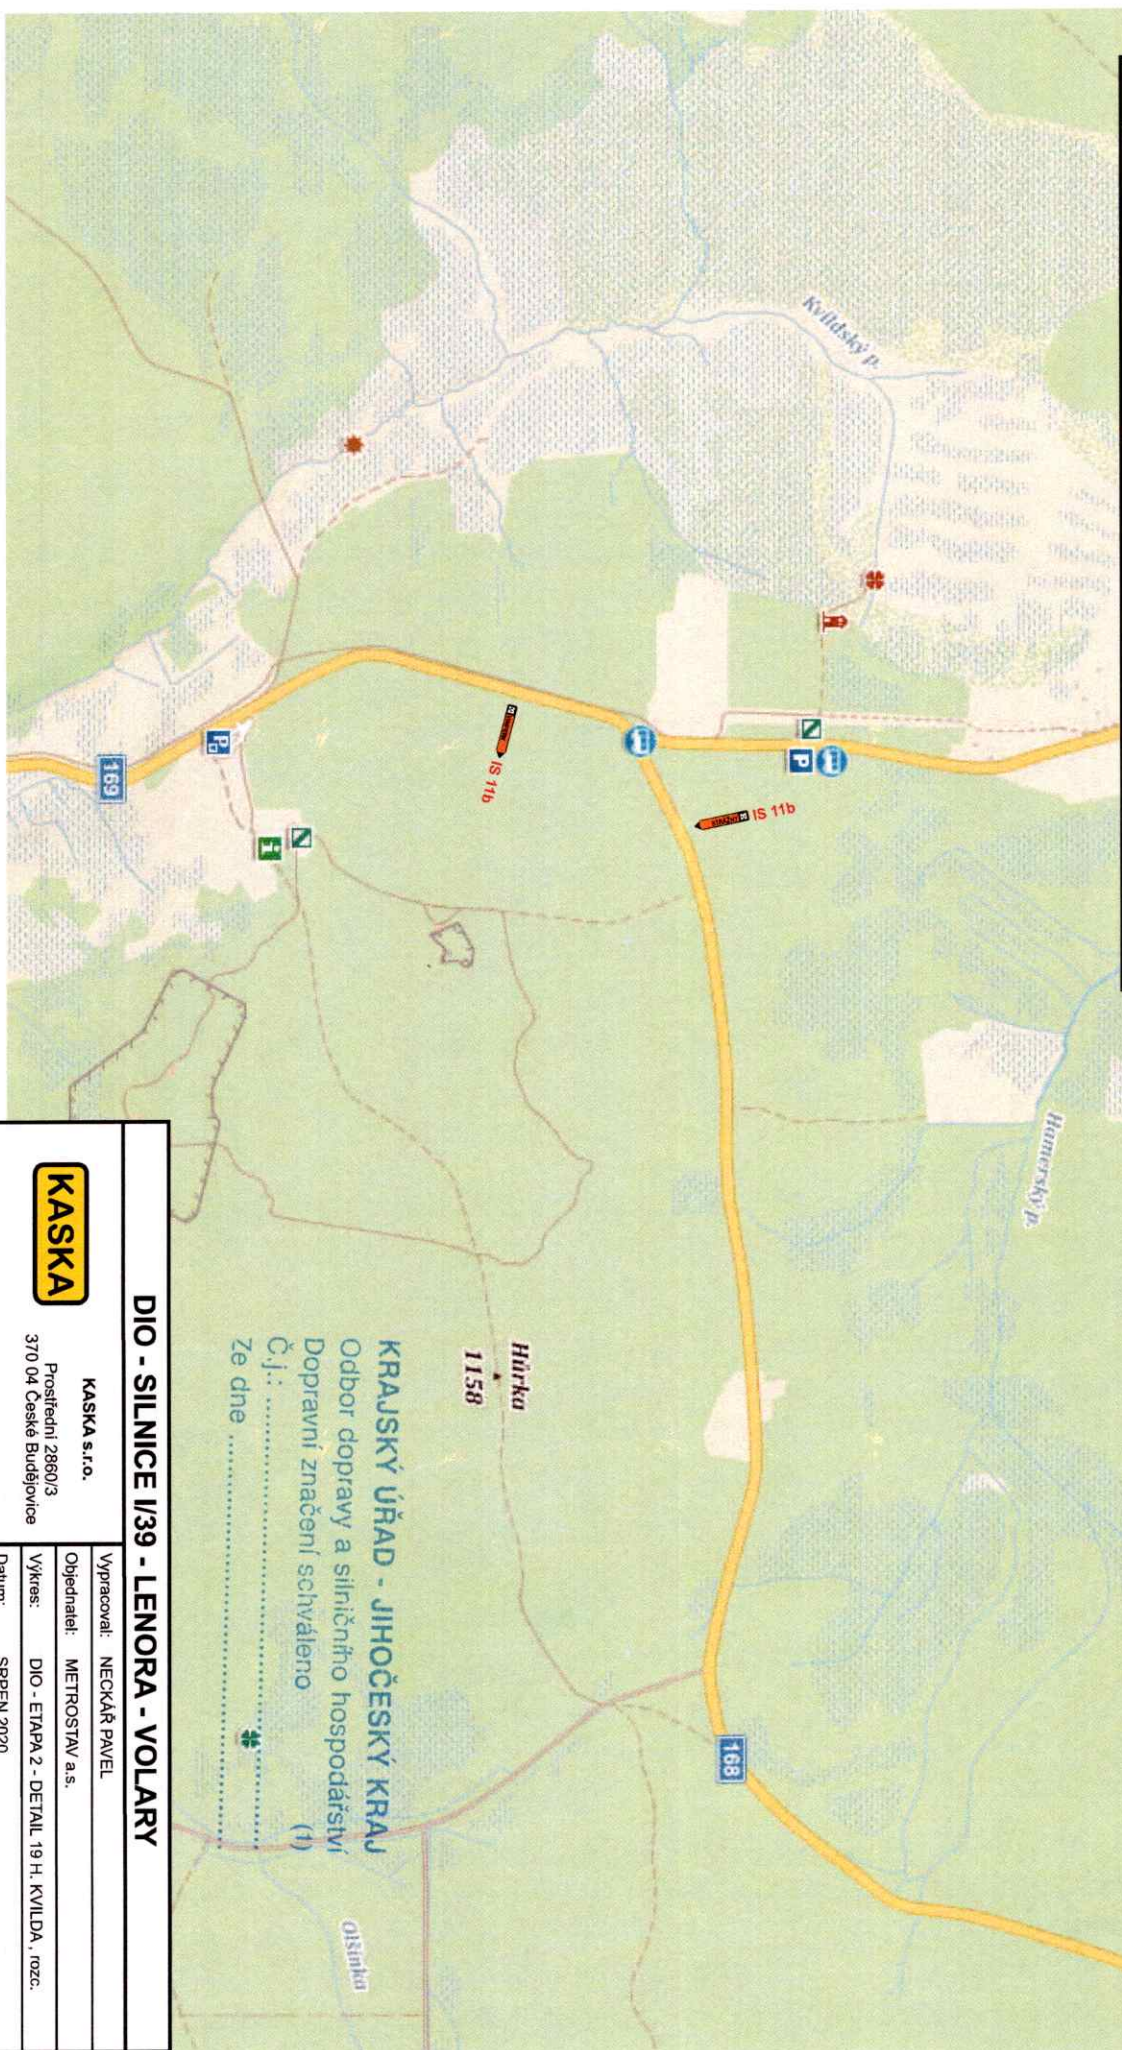

KRAJSKÝ ÚŘAD - JIHOČESKÝ KRAJ
Odbor dopravy a silničního hospodářství
Dopravní značení schváleno
Č.j.:
Ze dne

DIO - SILNICE I/39 - LENORA - VOLARY

KASKA	
KASKA s.r.o. Prostřední 2860/3 370 04 České Budějovice	
Vypracoval:	NECKAŘ PAVEL
Objednatel:	METROSTAV a.s.
Výkres:	DIO - ETAPA 2 - DETAIL 19 H. KVILDA, rozc.
Datum:	SRPEN 2020


**DIO - SILNICE I/39 - LENORA - VOLARY
ETAPA 2 - DETAIL 20 - N. HUTĚ, rozc.**



DIO - SILNICE I/39 - LENORA - VOLARY

KASKA	
KASKA s.r.o.	Prostřední 2860/3 370 04 České Budějovice
Vypracoval:	NECKAŘ PAVEL
Objednatel:	METROSTAV a.s.
Výkres:	DIO - ETAPA 2 - DETAIL 20 N. HUTĚ, rozc.
Datum:	SRPEN 2020

**DIO - SILNICE I/39 - LENORA - VOLARY
ETAPA 2 - DETAIL 21 - VIMPERK, U SLOUPU**

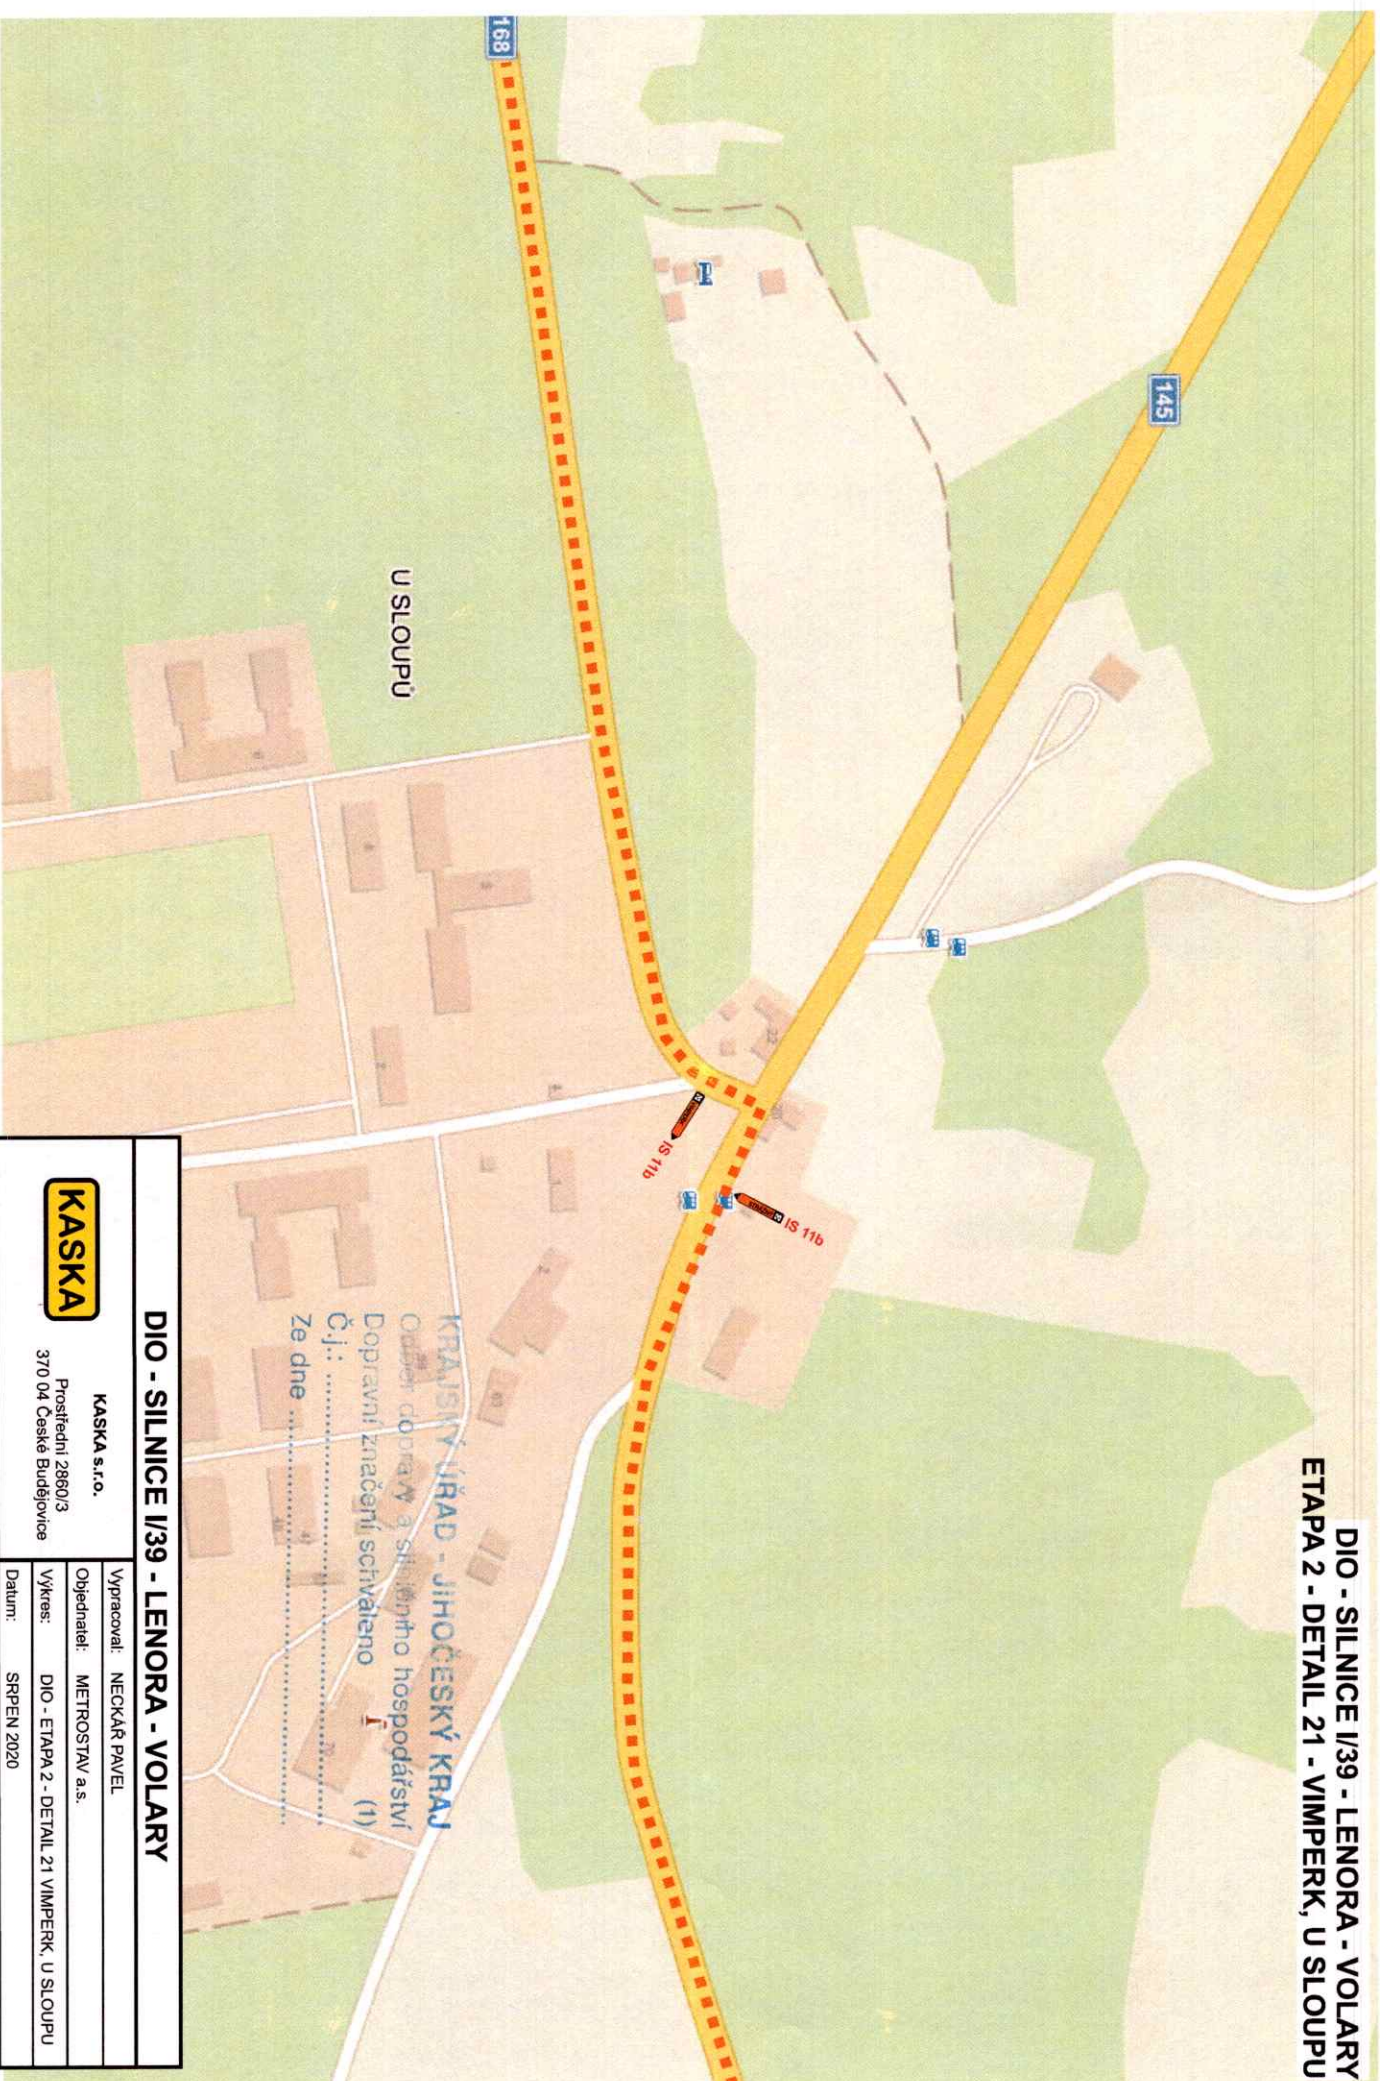

DIO - SILNICE I/39 - LENORA - VOLARY

KASKA KASKA s.r.o. Prostejtní 2860/3 370 04 České Budějovice	
Vypracoval:	NECKAR PAVEL
Objednatel:	METROSTAV a.s.
Vyřel:	DIO - ETAPA 2 - DETAIL 21 VIMPERK, U SLOUPU
Datum:	SRPEN 2020

KRAJSKÝ ÚŘAD - JIHOČESKÝ KRAJ
 Odbor dopravy a silničního hospodářství
 Dopravní značení schváleno (1)
 Č.j.:
 Ze dne