DIO

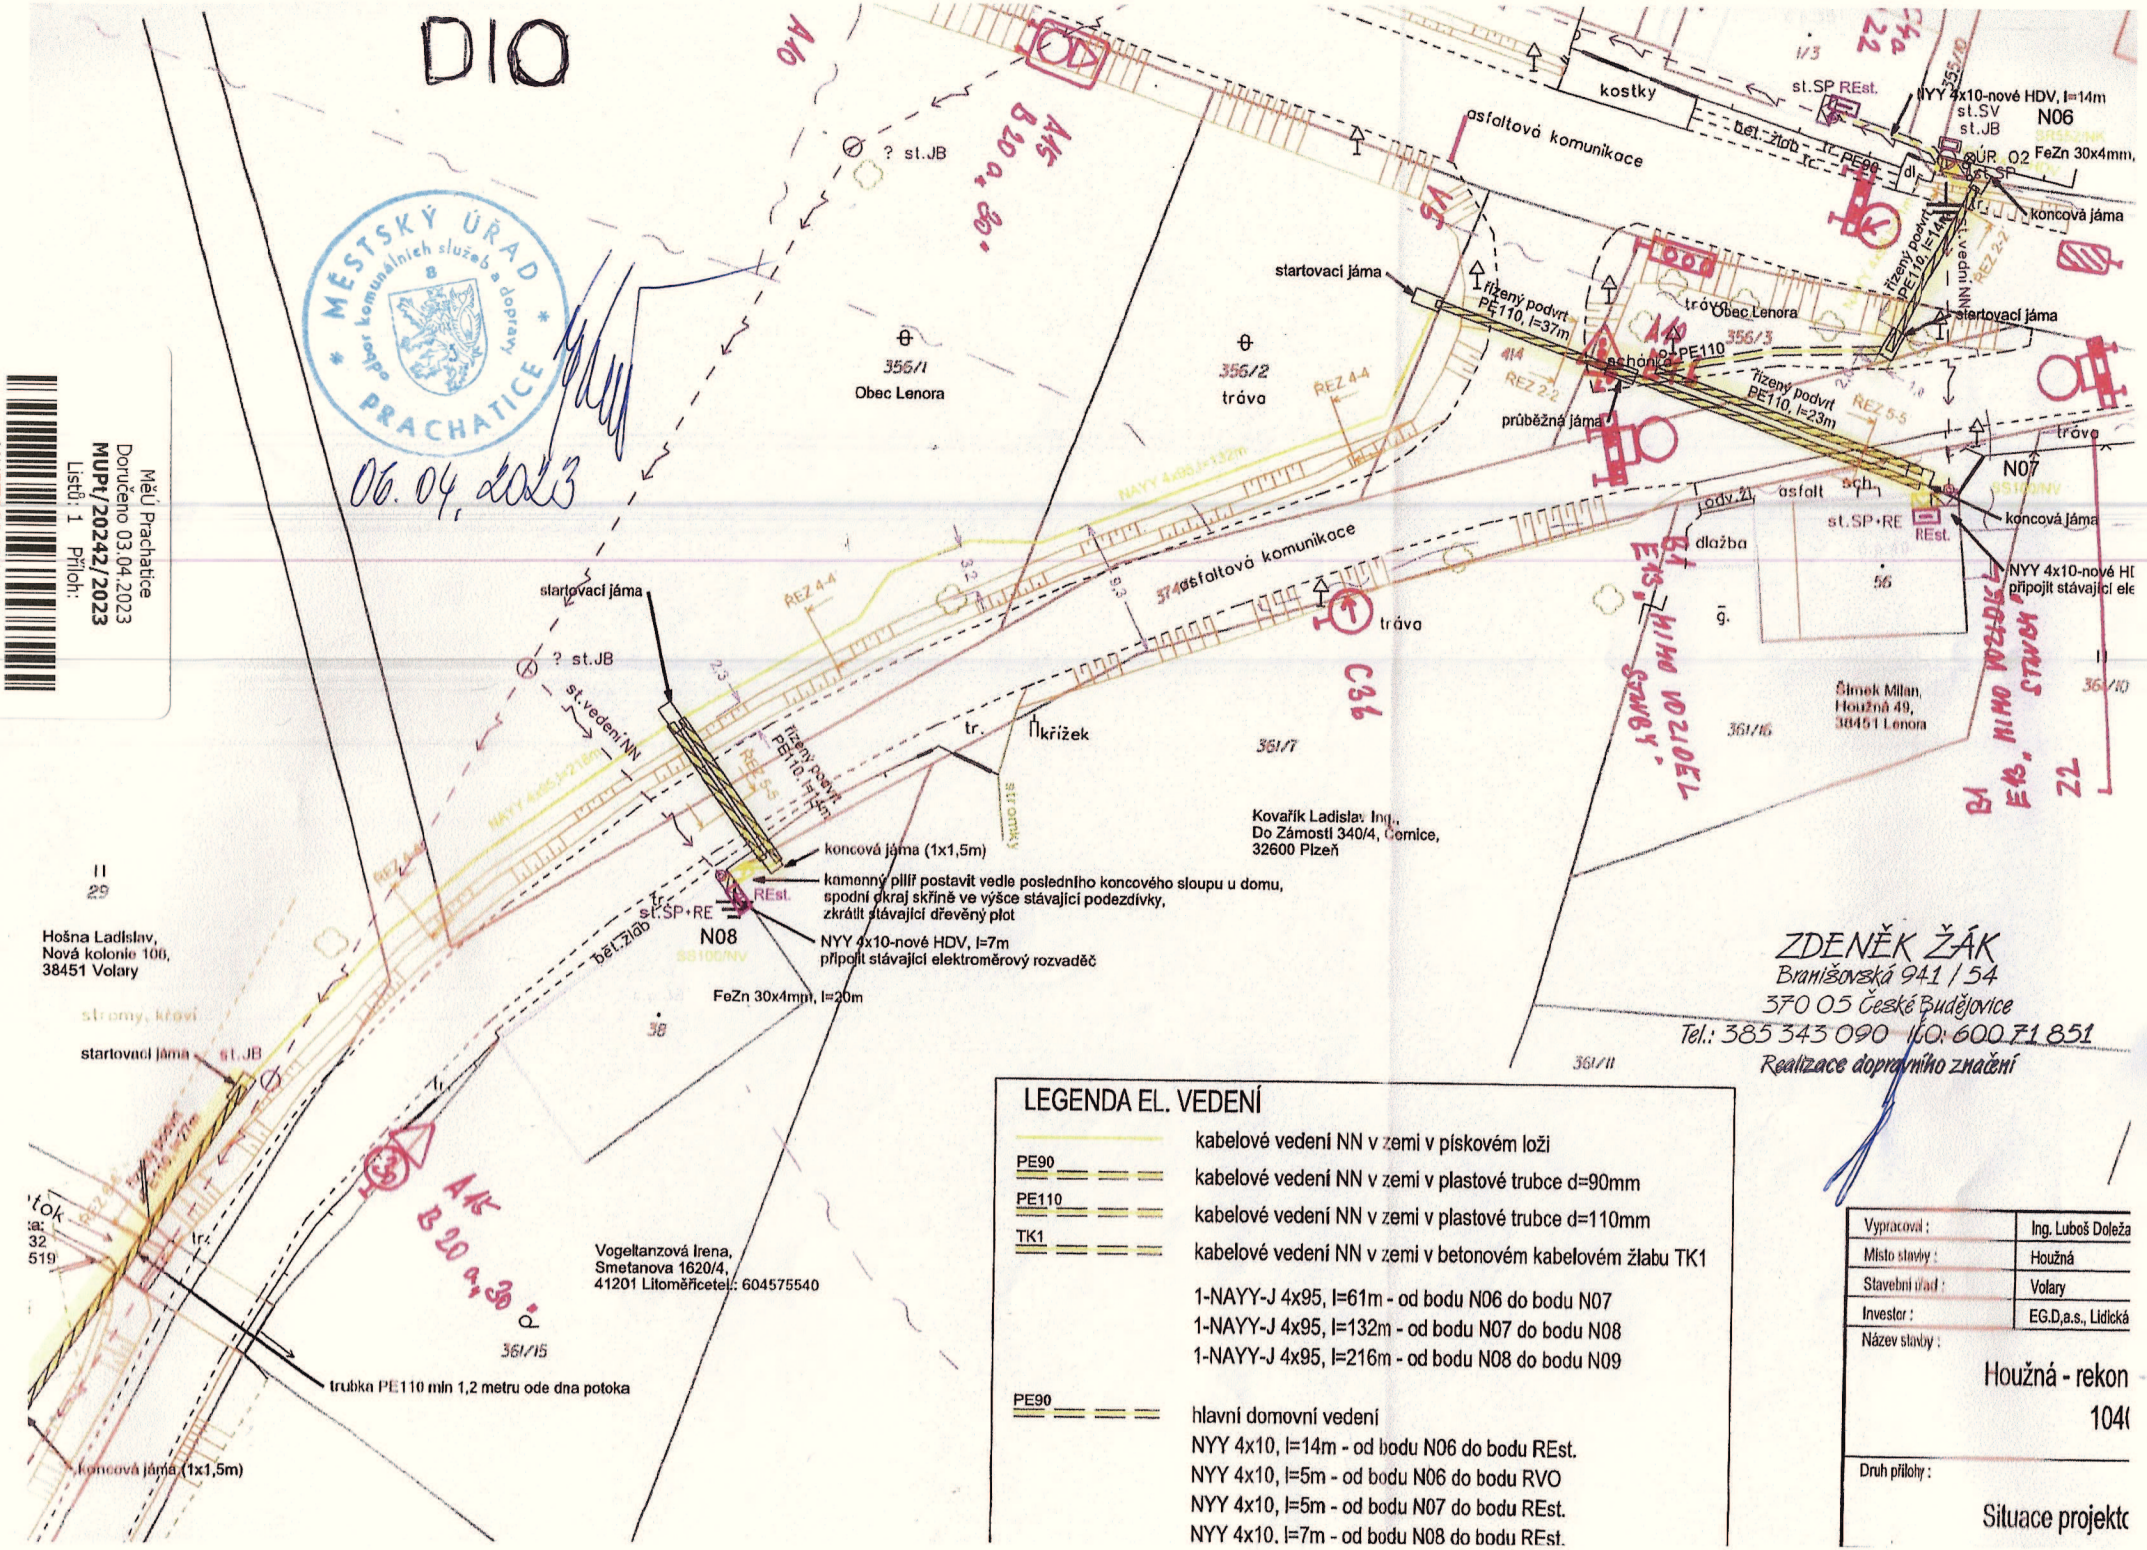

ZDENĚK ŽÁK
Branišovská 941 / 54
370 05 České Budějovice
Tel.: 385 343 090 IČO: 600 71 851
Realizace dopravního značení

LEGENDA EL. VEDENÍ

kabelové vedení NN v zemi v pískovém loži

PE90 — kabelové vedení NN v zemi v plastové trubce d=90mm

PE110 — kabelové vedení NN v zemi v plastové trubce d=110mm

TK1 — kabelové vedení NN v zemi v betonovém kabelovém žlabu TK1

1-NAYY-J 4x95, l=61m - od bodu N06 do bodu N07
1-NAYY-J 4x95, l=132m - od bodu N07 do bodu N08
1-NAYY-J 4x95, l=216m - od bodu N08 do bodu N09

PE90 — hlavní domovní vedení
NYY 4x10, l=14m - od bodu N06 do bodu REst.
NYY 4x10, l=5m - od bodu N06 do bodu RVO
NYY 4x10, l=5m - od bodu N07 do bodu REst.
NYY 4x10, l=7m - od bodu N08 do bodu REst.

Vypracoval :	Ing. Luboš Doleža
Místo stavby :	Houžná
Stavební úřad :	Volary
Investor :	EG.D,a.s., Lidická
Název stavby :	Houžná - rekon 104(
Druh přílohy :	Situace projekt(