

# ÚZEMNÍ PLÁN LENORA

ZMĚNA Č. 5a

POŘIZOVATEL : MĚSTSKÝ ÚŘAD PRACHATICE  
ODB. STAVEBNĚ SPRÁVNÍ A PAMÁTKOVÉ PÉČE  
VELKÉ NÁMĚSTÍ 3  
383 01 PRACHATICE  
Na žádost Obce Lenora.

ZPRACOVATEL : ING. ARCH. PAVEL KROLÁK, URBANIST.EU  
ZÁZVORKOVA 1998, PRAHA 5, 155 00

STUPEŇ : OOP		
VÝKRES : VÝKRES VEŘEJNĚ PROSPĚŠNÝCH STAVEB, OPATŘENÍ A ASANACÍ	ČÍSLO VÝK.: 4	
AUTOŘI : ING. ARCH. PAVEL KROLÁK, ING. EVA ŘEZNIČKOVÁ, ING. MICHAL ŠATAVA	SEVER :	
MĚŘÍTKO : 1 : 5 000	DATUM : 10/ 2024	PARÉ :

DOKUMENTACE JE CHRÁNĚNA DLE AUTORSKÉHO ZÁKONA

## ZÁZNAM O ÚČINNOSTI

Vydáno zastupitelstvem Obce Lenora pod č. j. ....  
dne .....

Účinnost dne .....

Oprávněná úřední osoba pořizovatele:

**Mgr. Vlastimil Lukášek**

Funkce oprávněné úřední osoby:

**vedoucí oddělení územního plánování**

Razítko a podpis:

Změna používá následující logiku úpravy popisů v legendě:

- XXXX PŘEVZATÝ POPIS Z VÝKRESU ÚZEMNÍHO PLÁNU (ÚP)
- XXXX POMOCNÝ POPIS ZMĚNY ÚP V RÁMCI VÝKRESU
- ~~XXXX~~ RUŠENÝ POPIS, PŘÍPADNĚ VZHLED JEVU, V RÁMCI VÝKRESU
- XXXX NOVĚ NAVRHOVANÝ POPIS ZMĚNOU ÚP V RÁMCI VÝKRESU

## PLOCHY A KORIDORY S MOŽNOSTÍ VYVLASTNĚNÍ I UPLATNĚNÍ PŘEDKUPNÍHO PRÁVA (dle §170 a §101 St. z.)

Změna č. 5a provádí následující úpravy ve vymezení ploch  
a koridorů vybrané veřejné infrastruktury:

### VEŘEJNÁ VEŘEJNÁ INFRASTRUKTURA (dle §2 odst. 1 písm k. 1. a 2. SZ)

#### TECHNICKÁ INFRASTRUKTURA


- ELEKTROVODY, TRAFOSTANICE - RUŠENÉ
- KANALIZACE - DOTČENÁ
- KANALIZACE - DOTČENÁ / RUŠENÁ
- VODOVODY - DOTČENÝ / RUŠENÝ
- PLYNOVODY - DOTČENÝ


## OSTATNÍ INFORMATIVNÍ JEV

podkladová geografická data od ČÚZK

Změna č. 5a doplňuje popisy vybraných jevů do výkresu:

- HRANICE PARCELY KN ČR
- HRANICE PARCELY KN ČR  
Z MAP POZEMKOVÉ EVIDENCE
- VNITŘNÍ KRESBA
- OZNAČENÍ STAVEBNÍ PARCELY
- OZNAČENÍ POZEMKOVÉ PARCELY
- HRANICE KATASTRÁLNÍHO ÚZEMÍ
- HRANICE ŘEŠENÉHO ÚZEMÍ
- HRANICE DÍLČÍ LOKALITY ZMĚNY A JEJÍ IDENTIFIKÁTOR

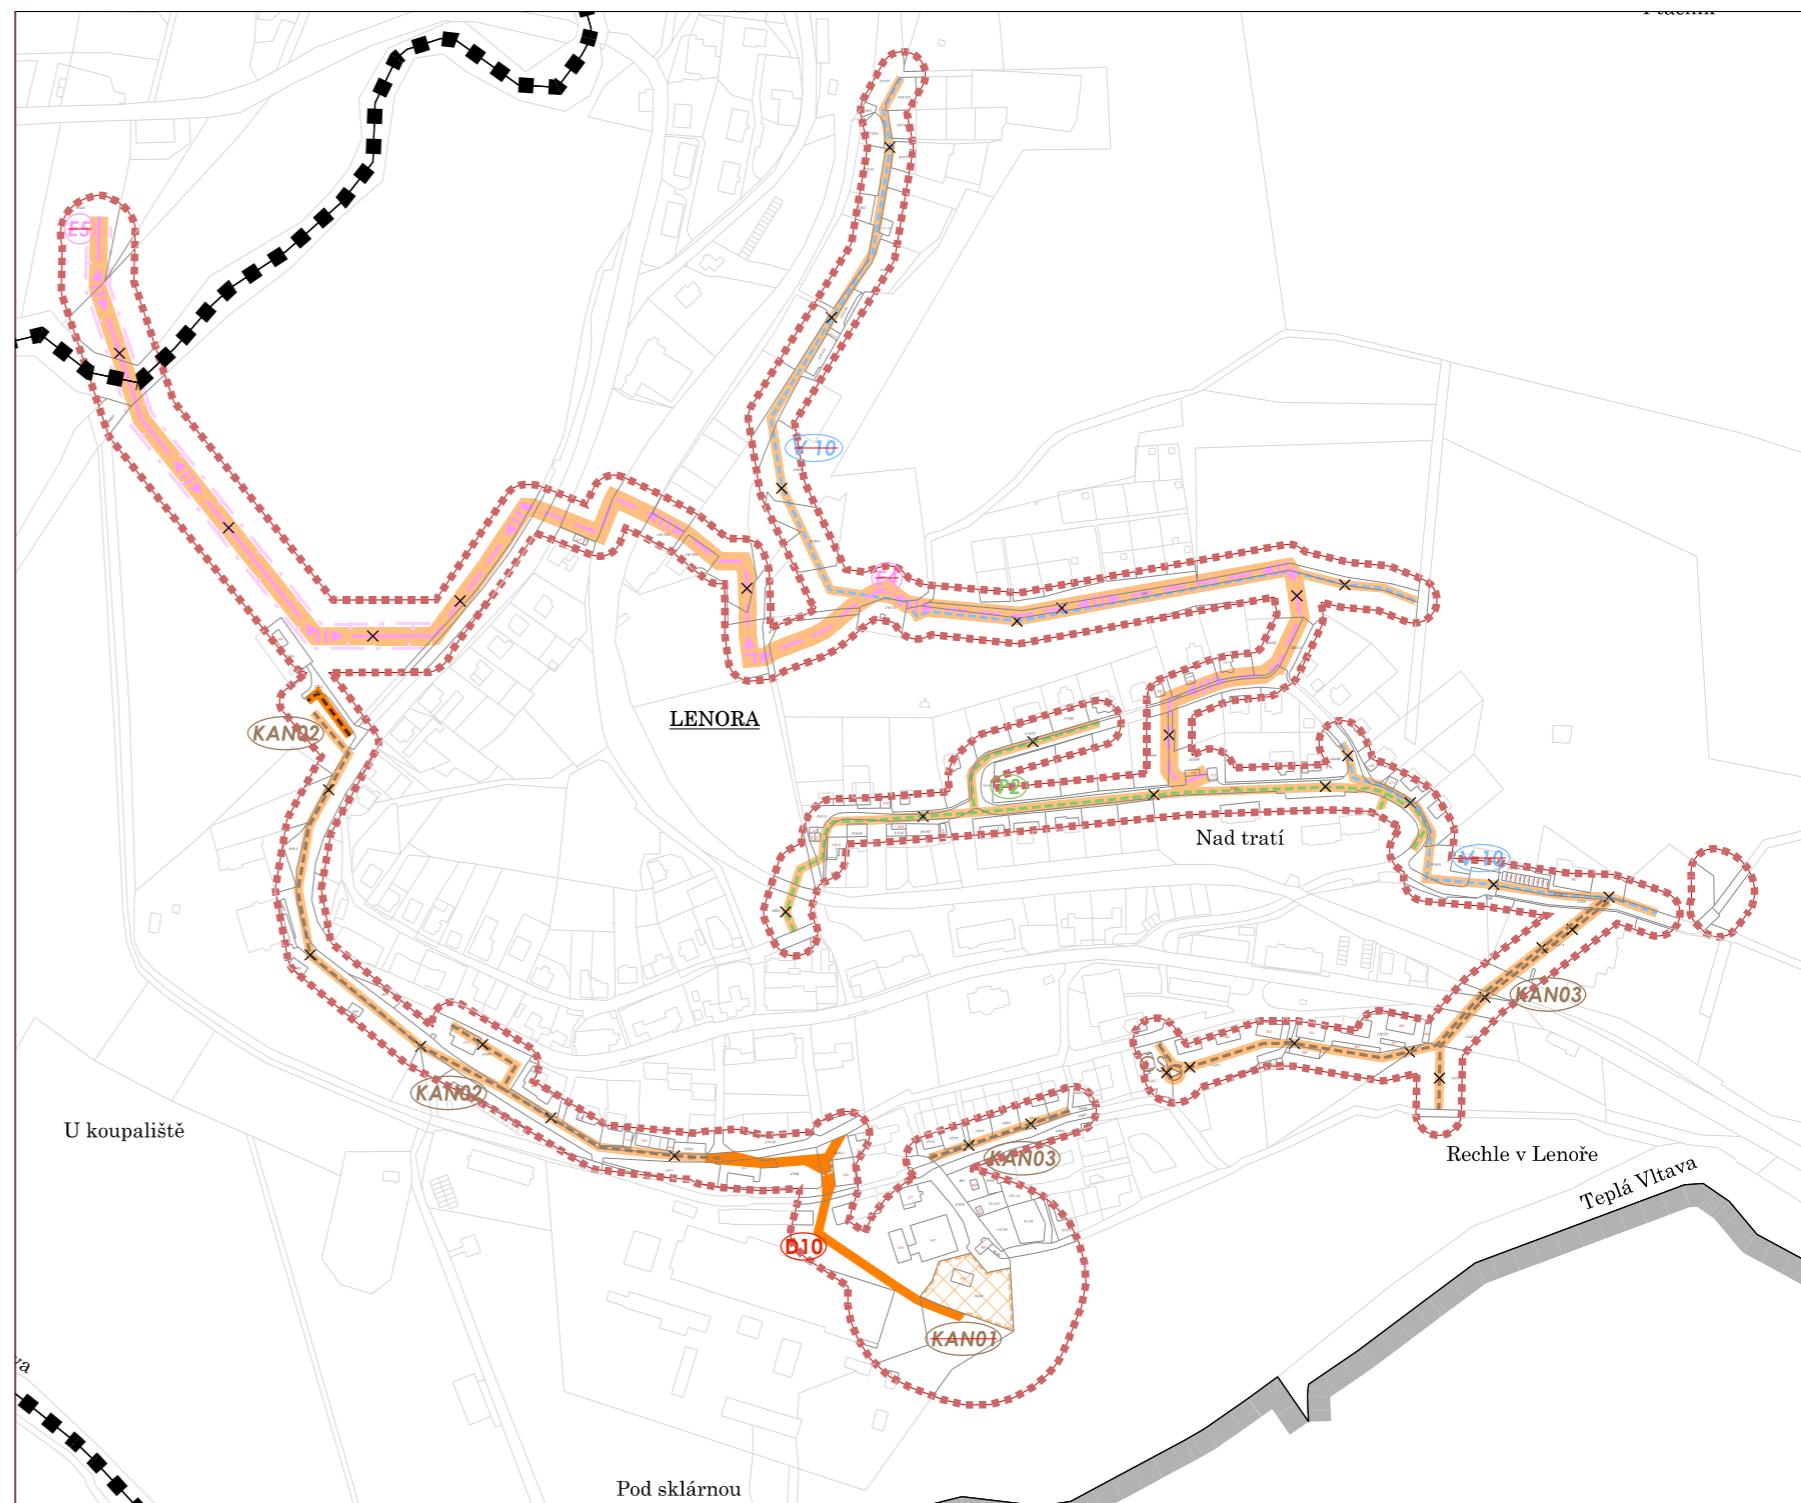

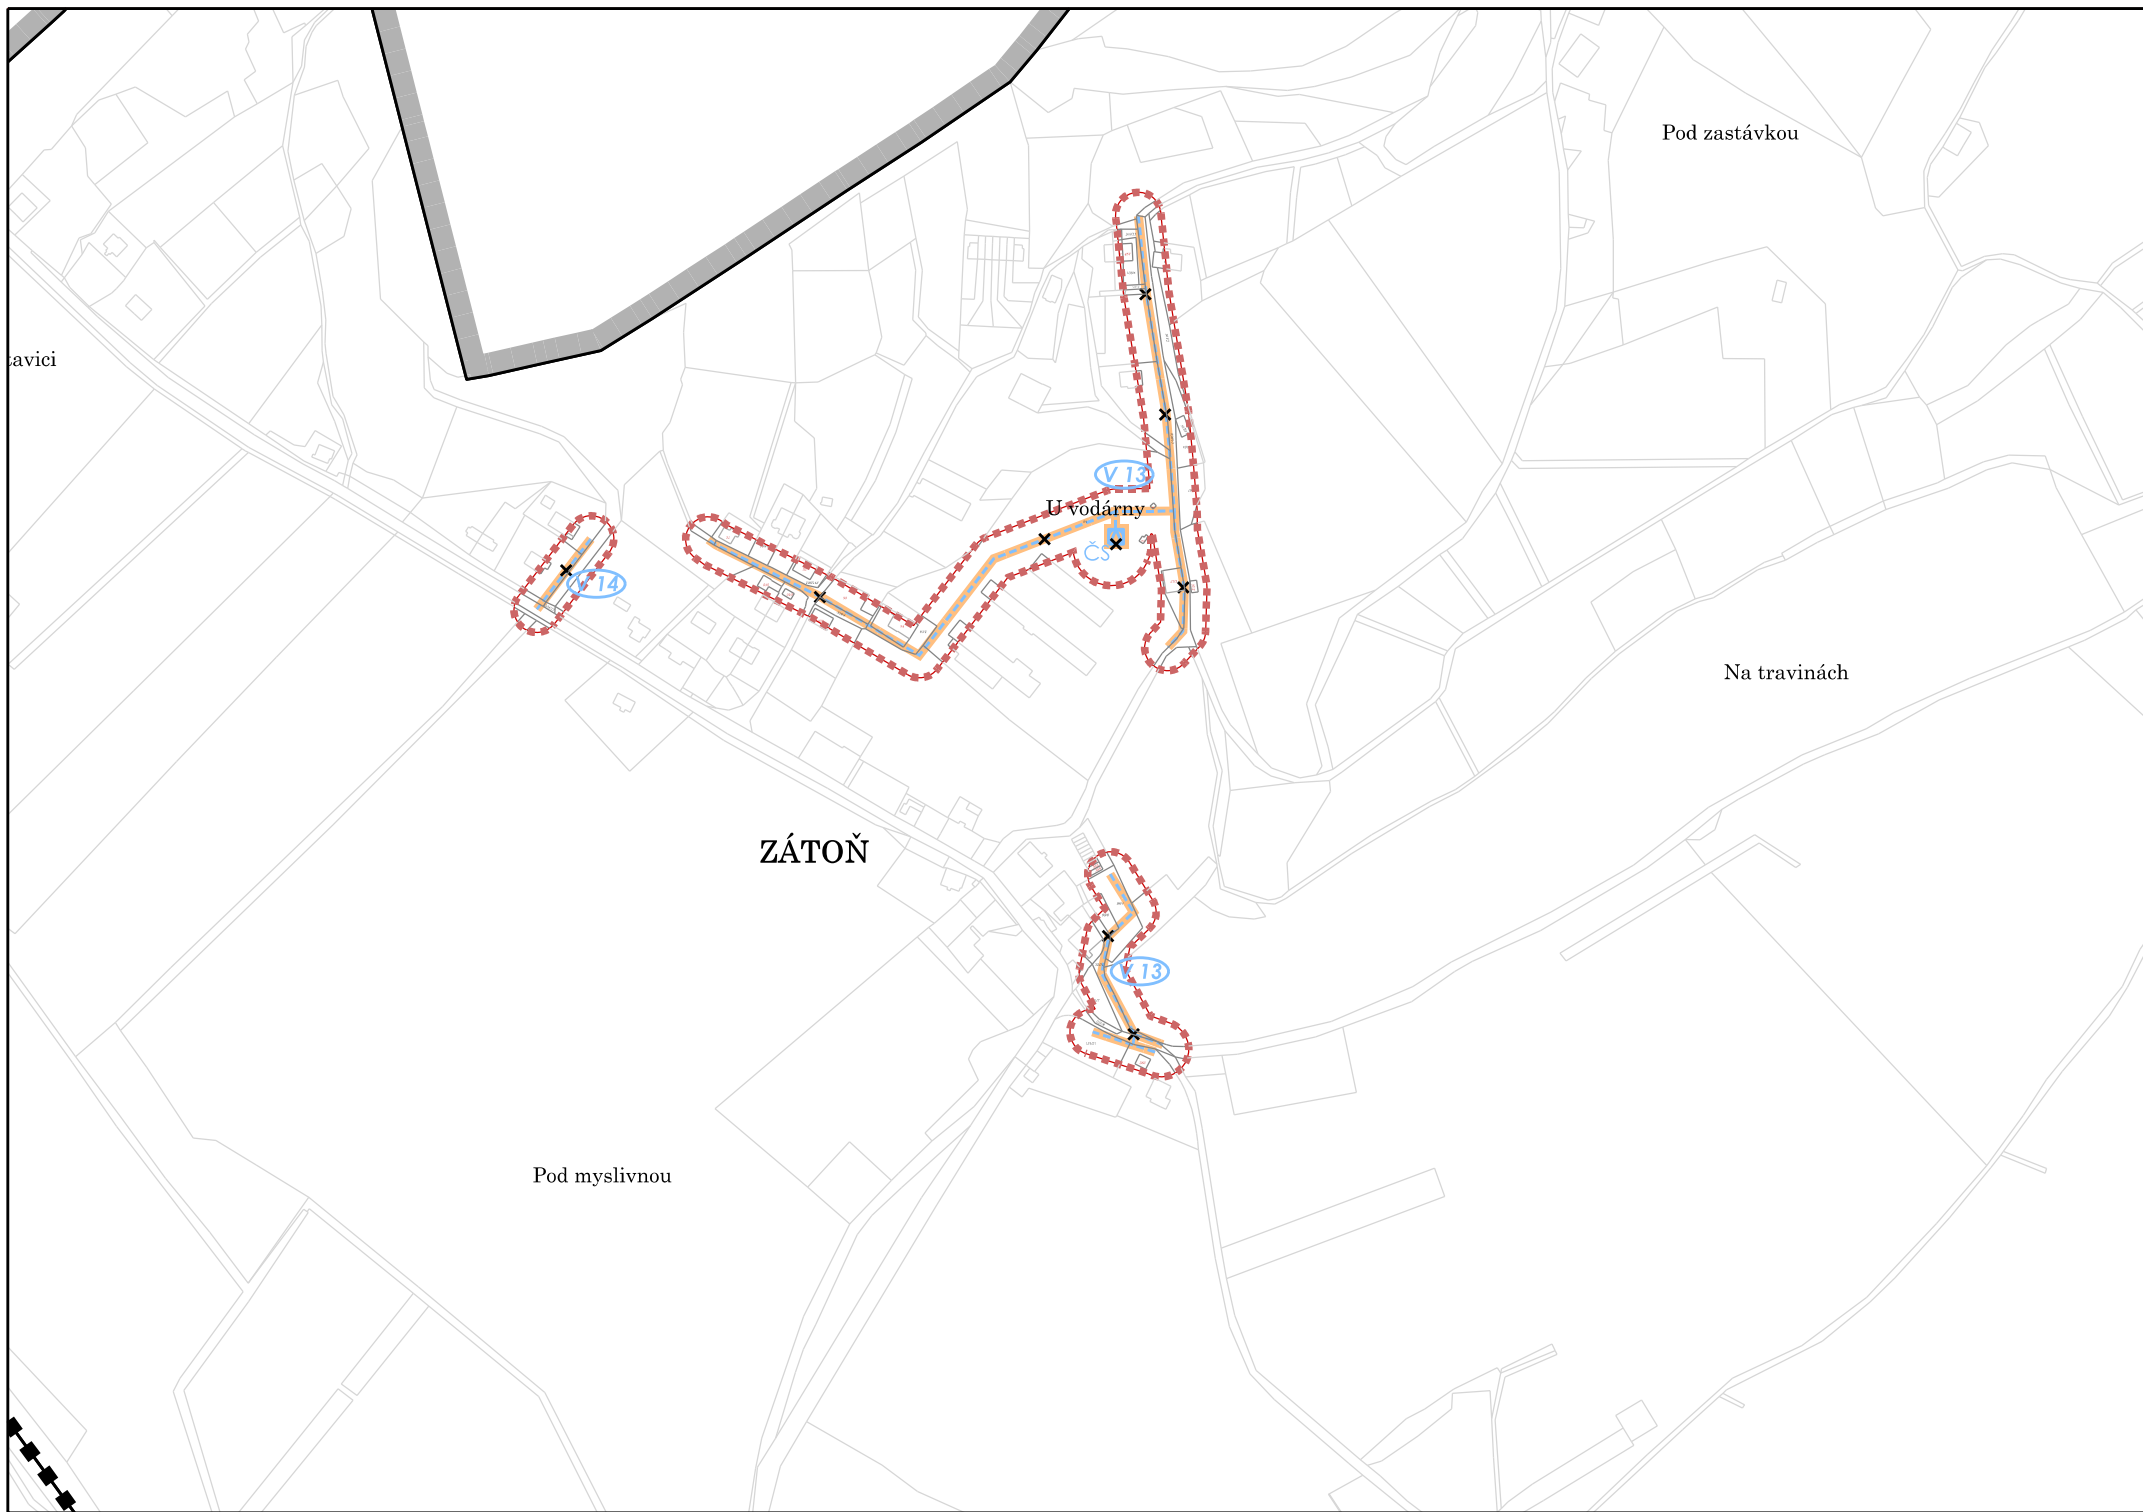

Pod zastávkou

avici

U vodárny

ČS

V 13

V 14

Na travinách

ZÁTOŇ

V 13

Pod myslivnou