




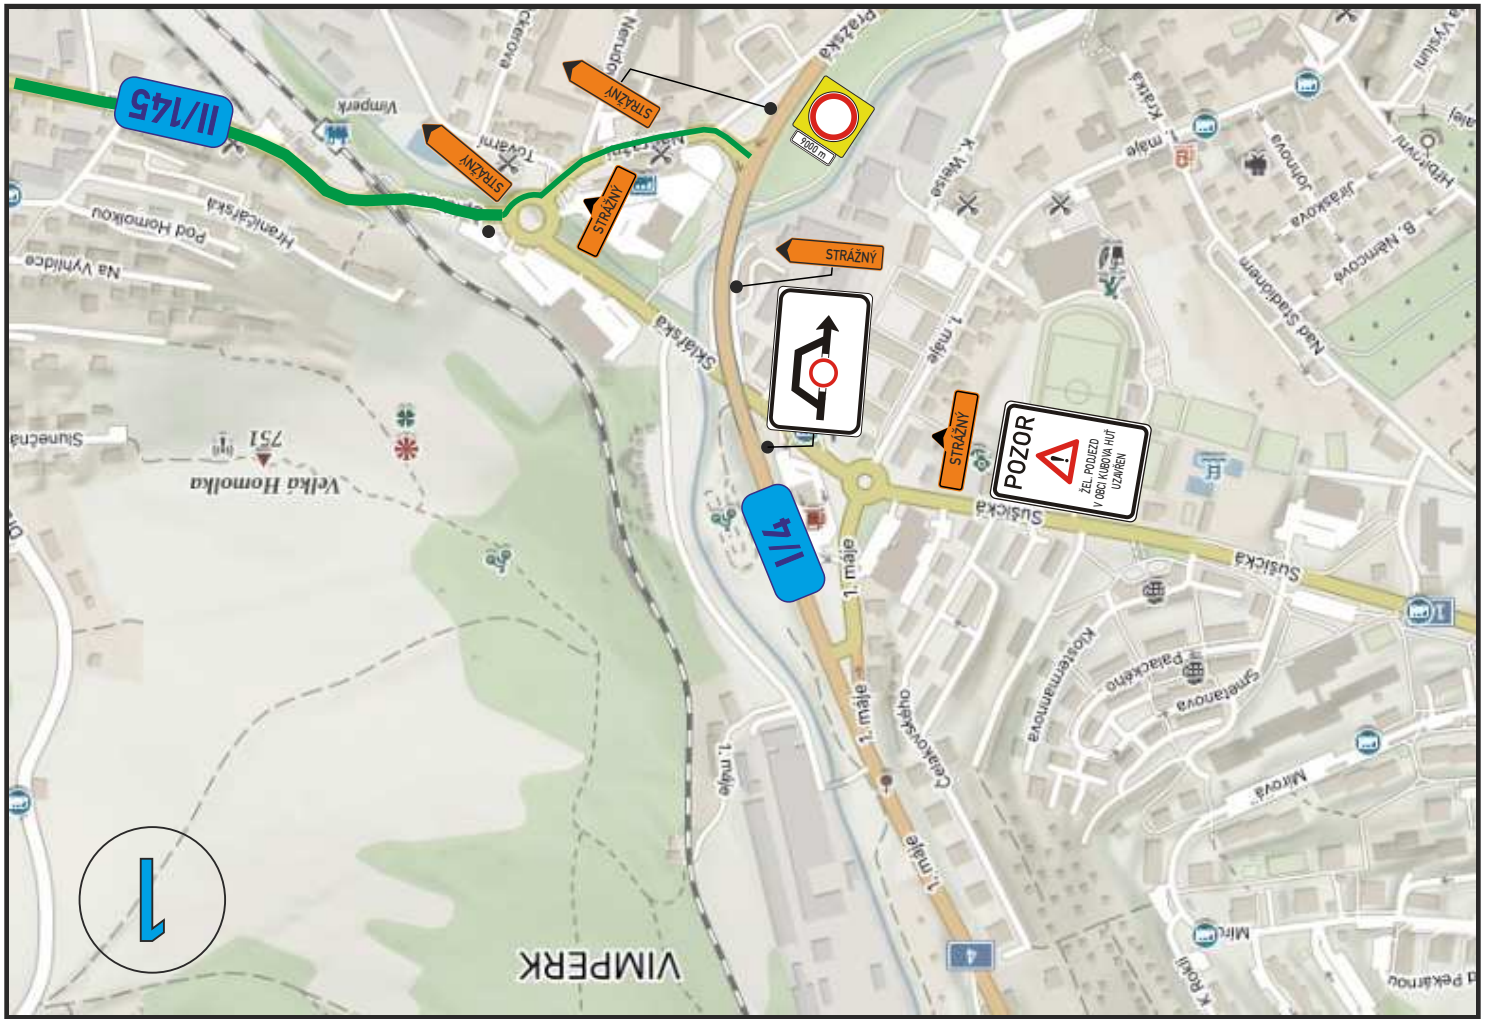
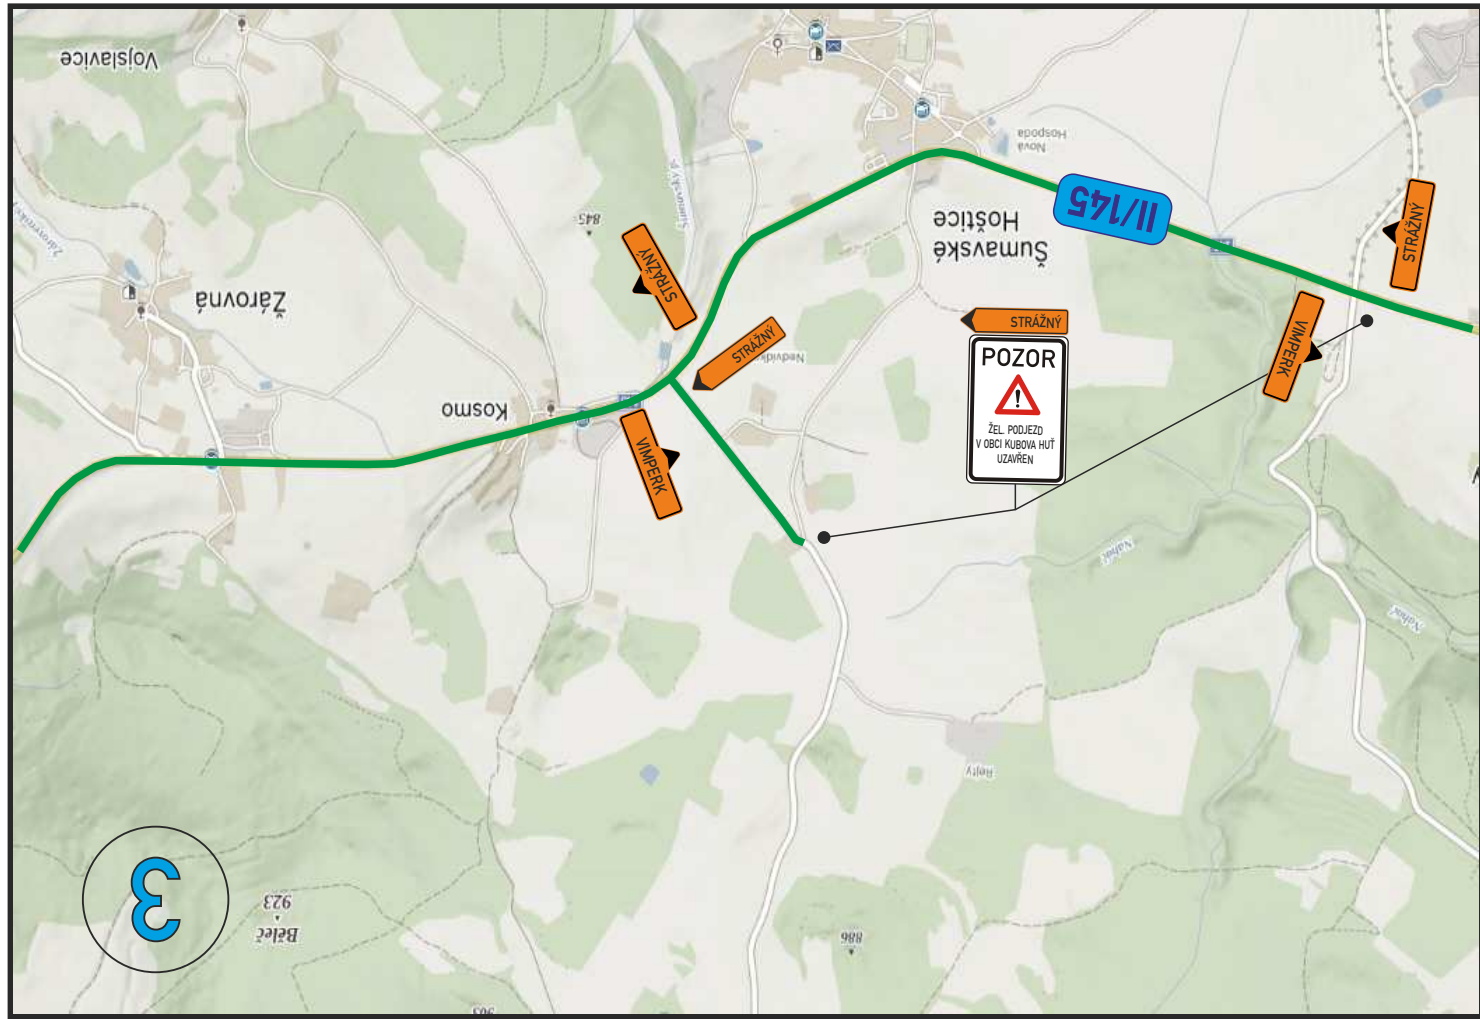
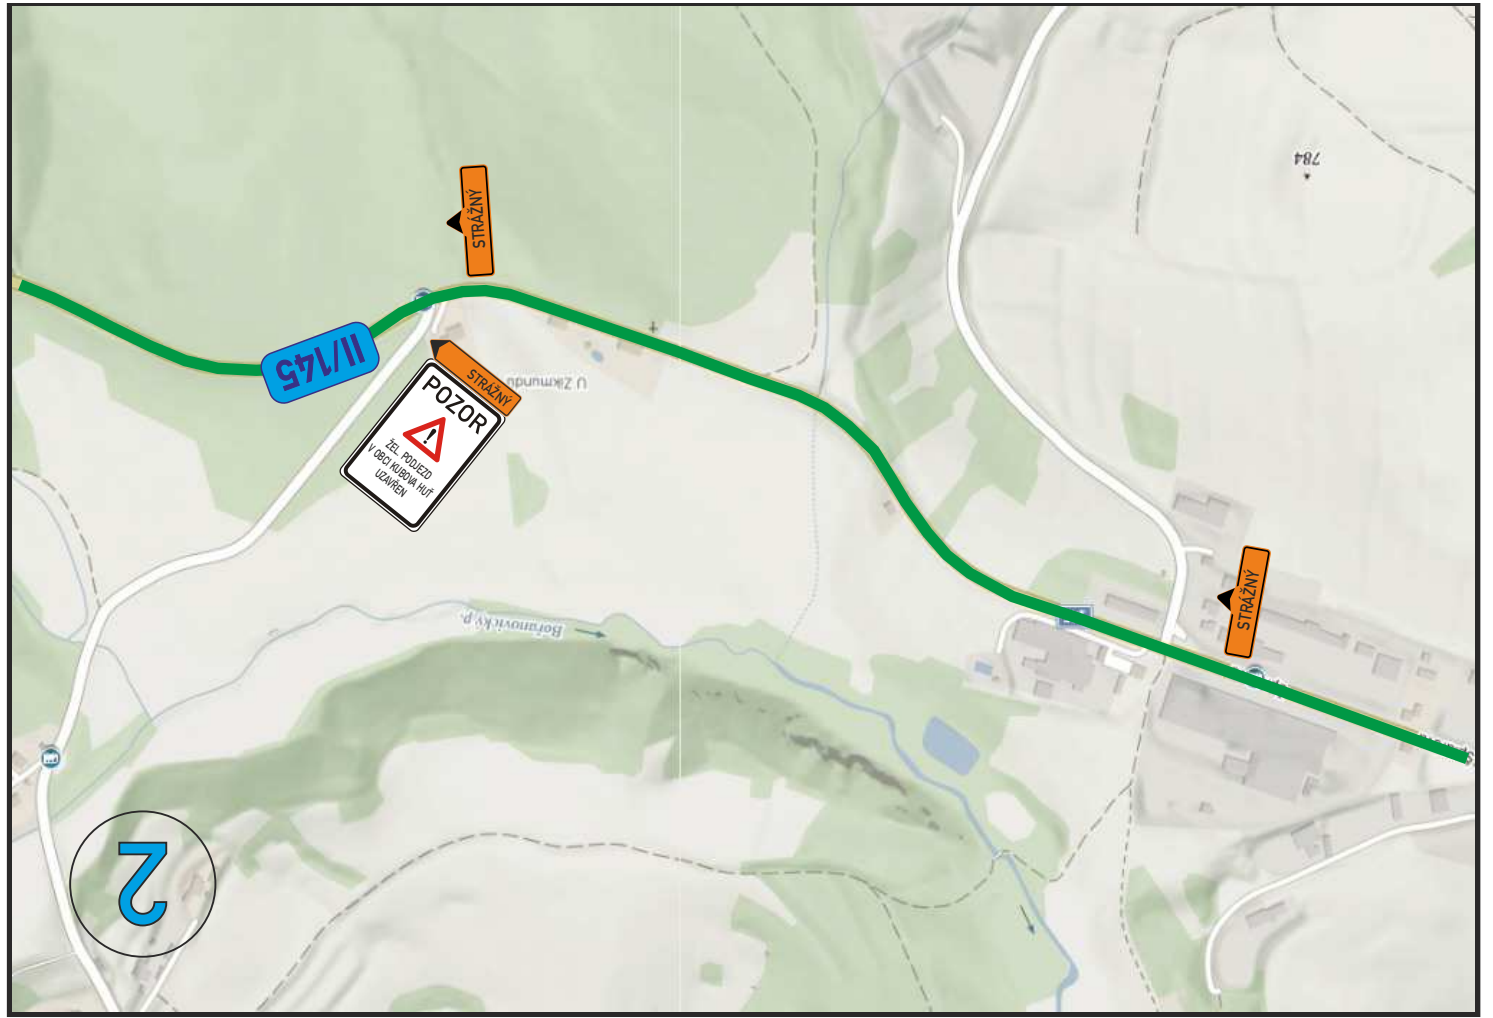
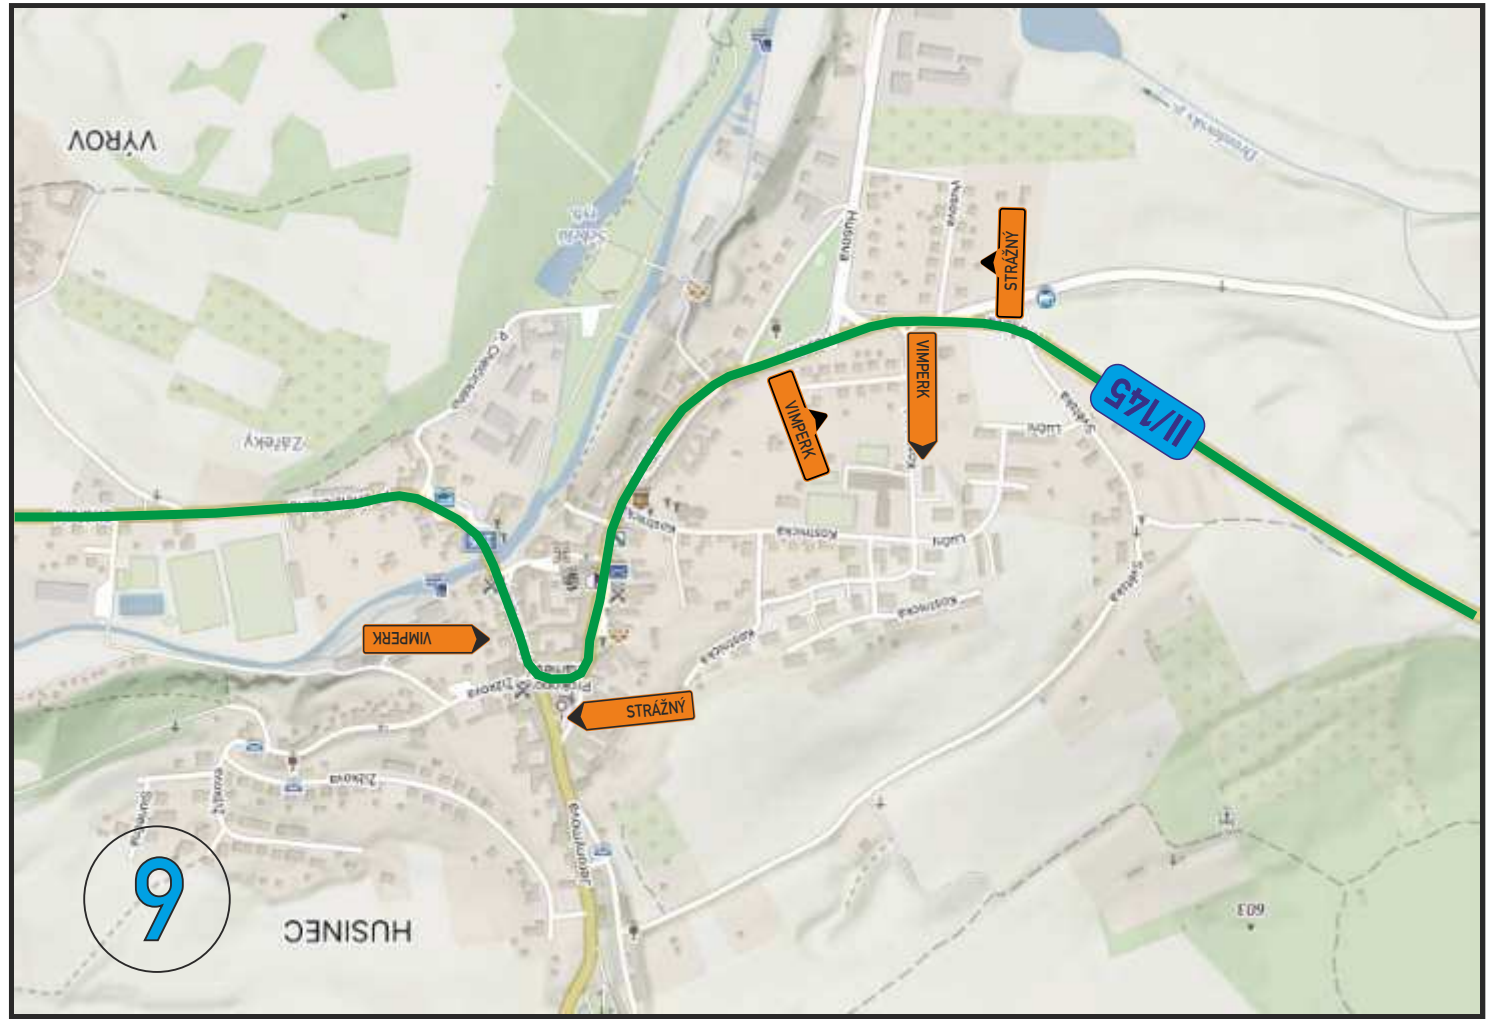


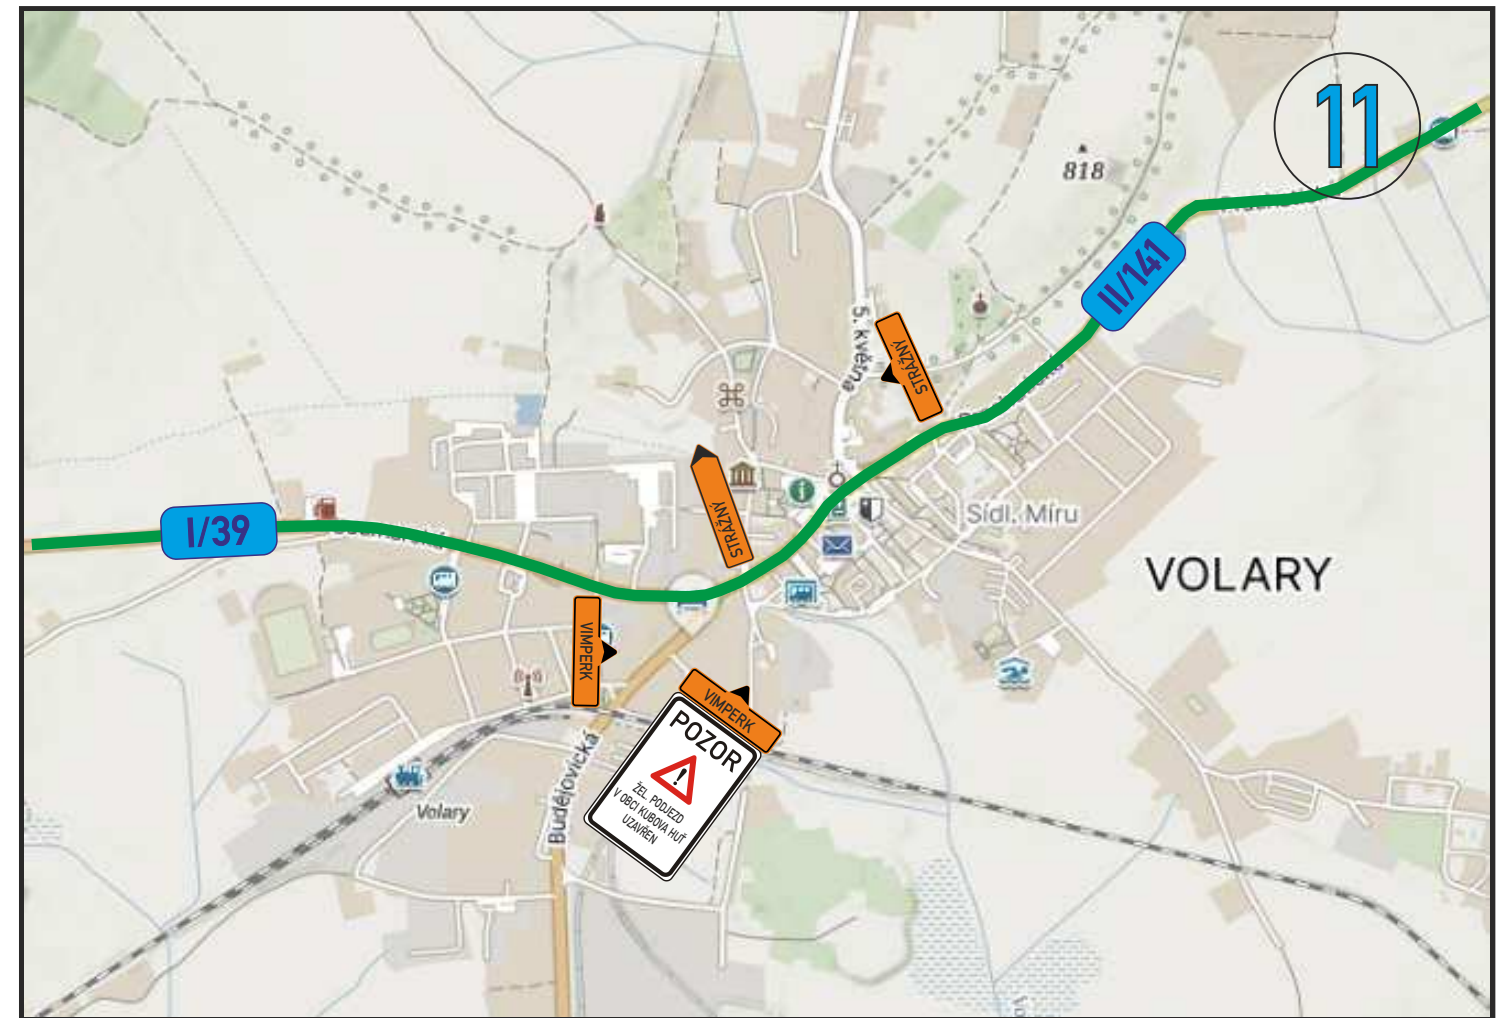

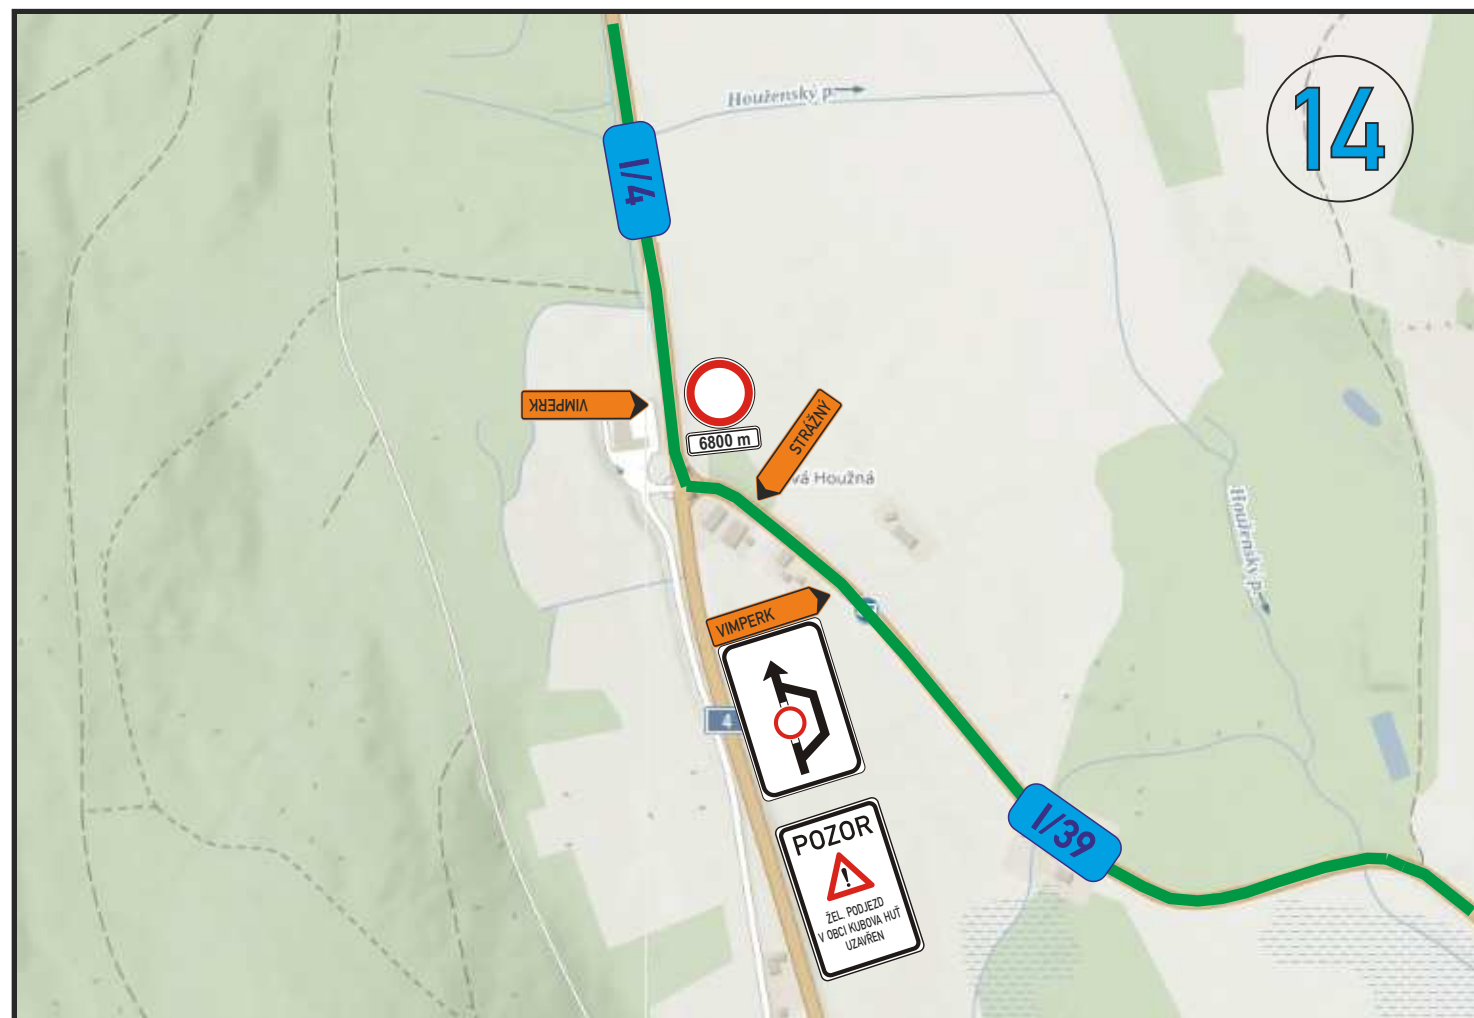

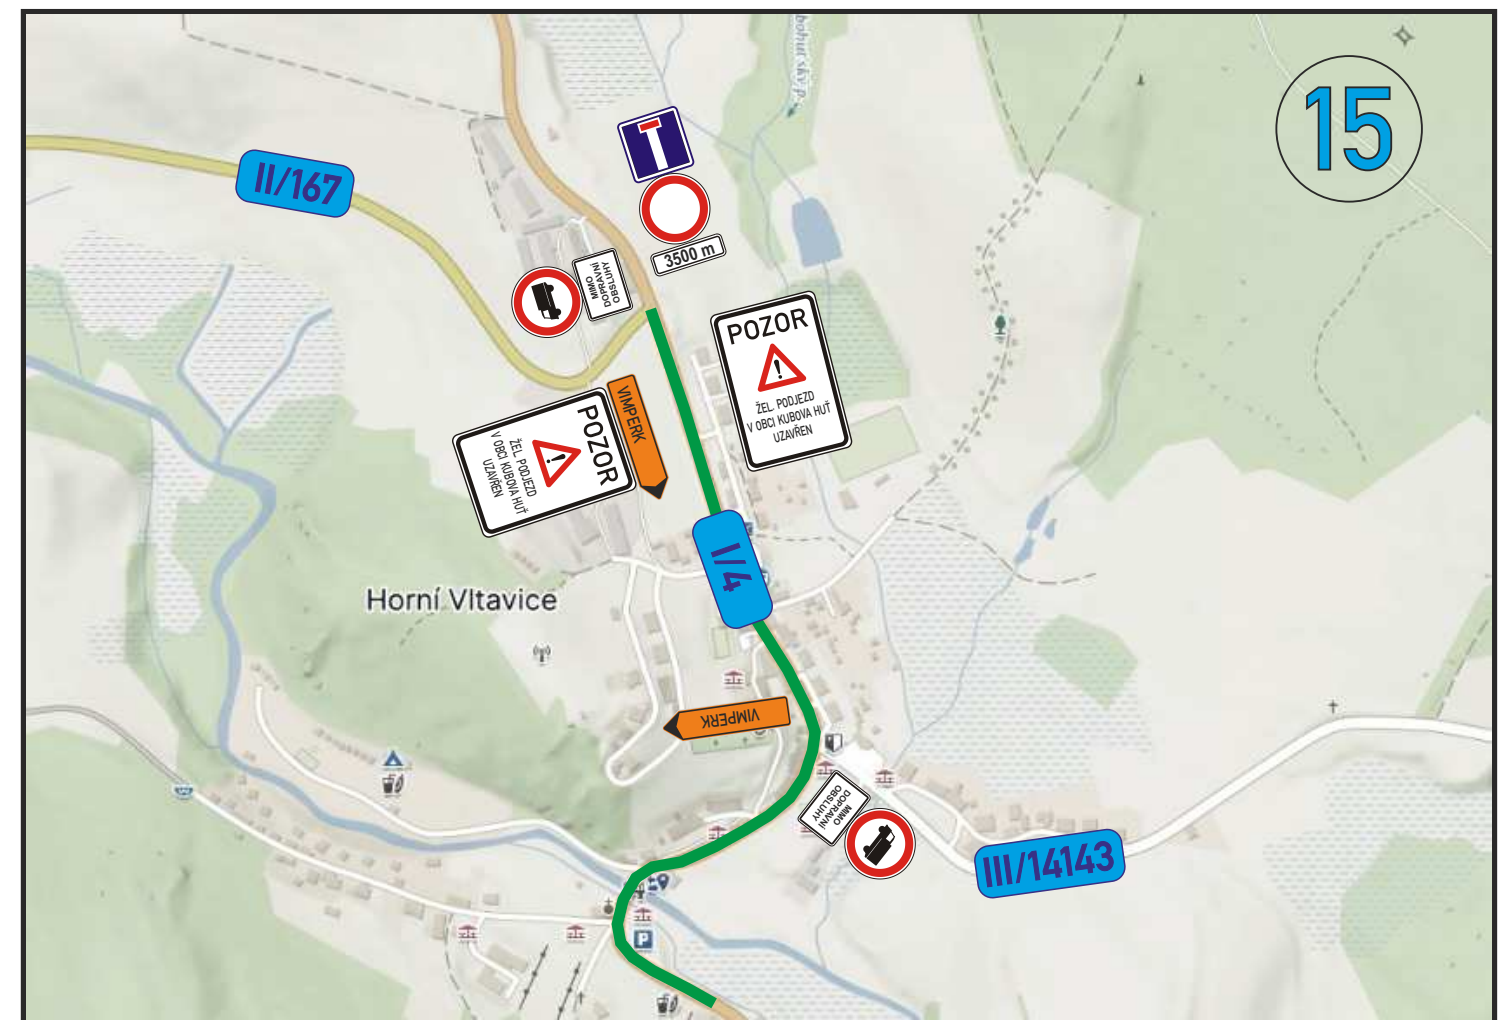

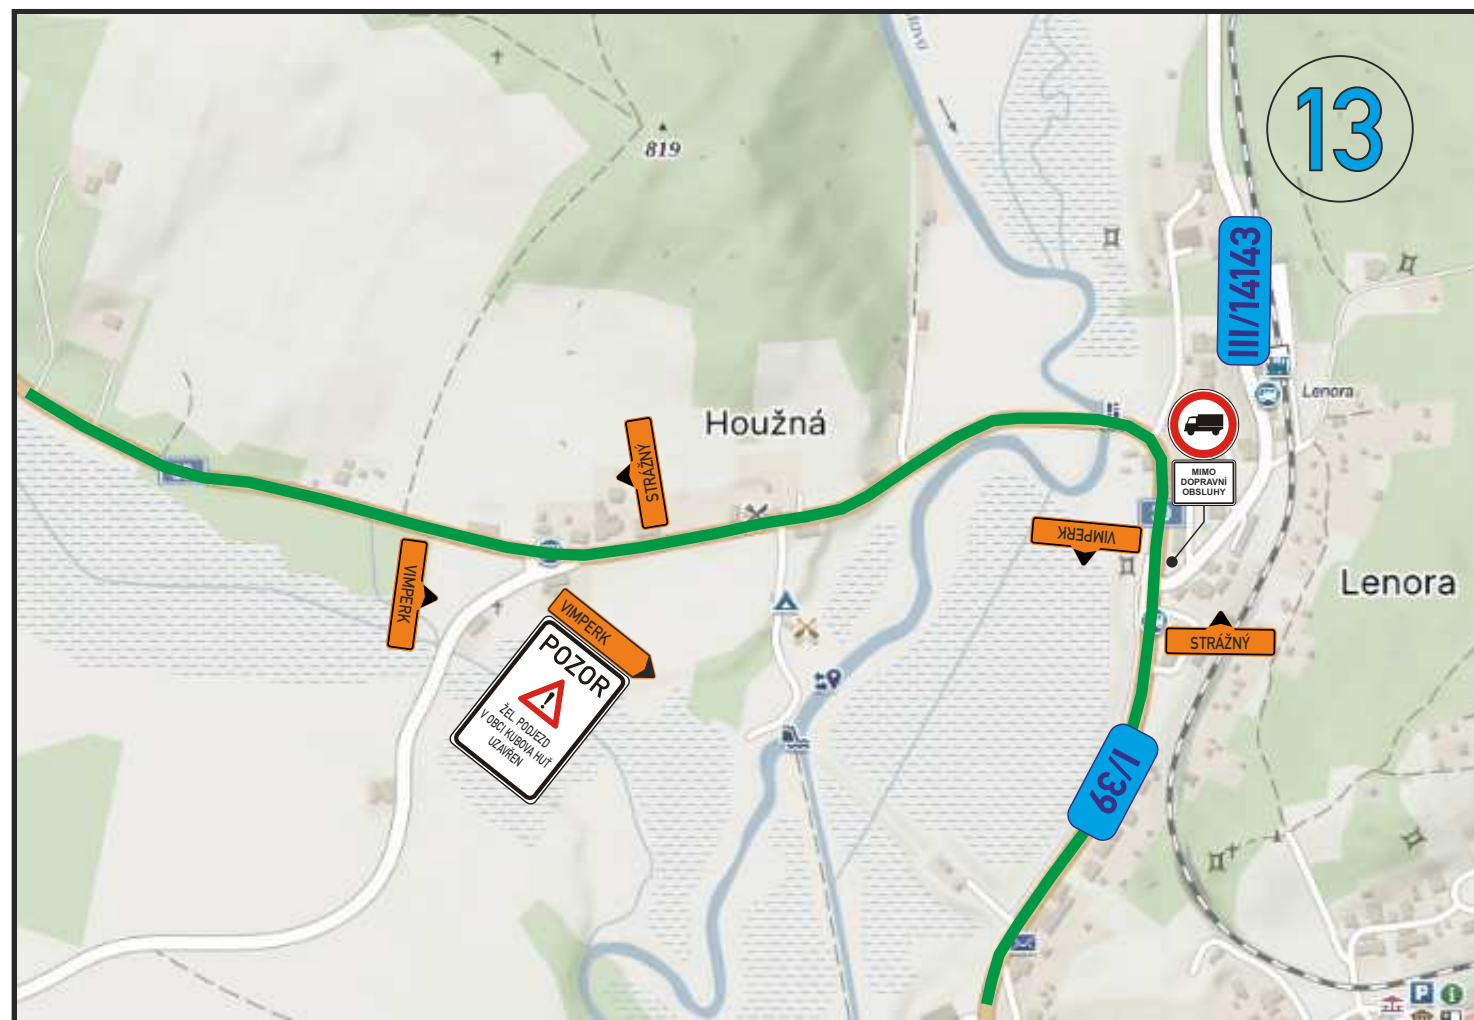

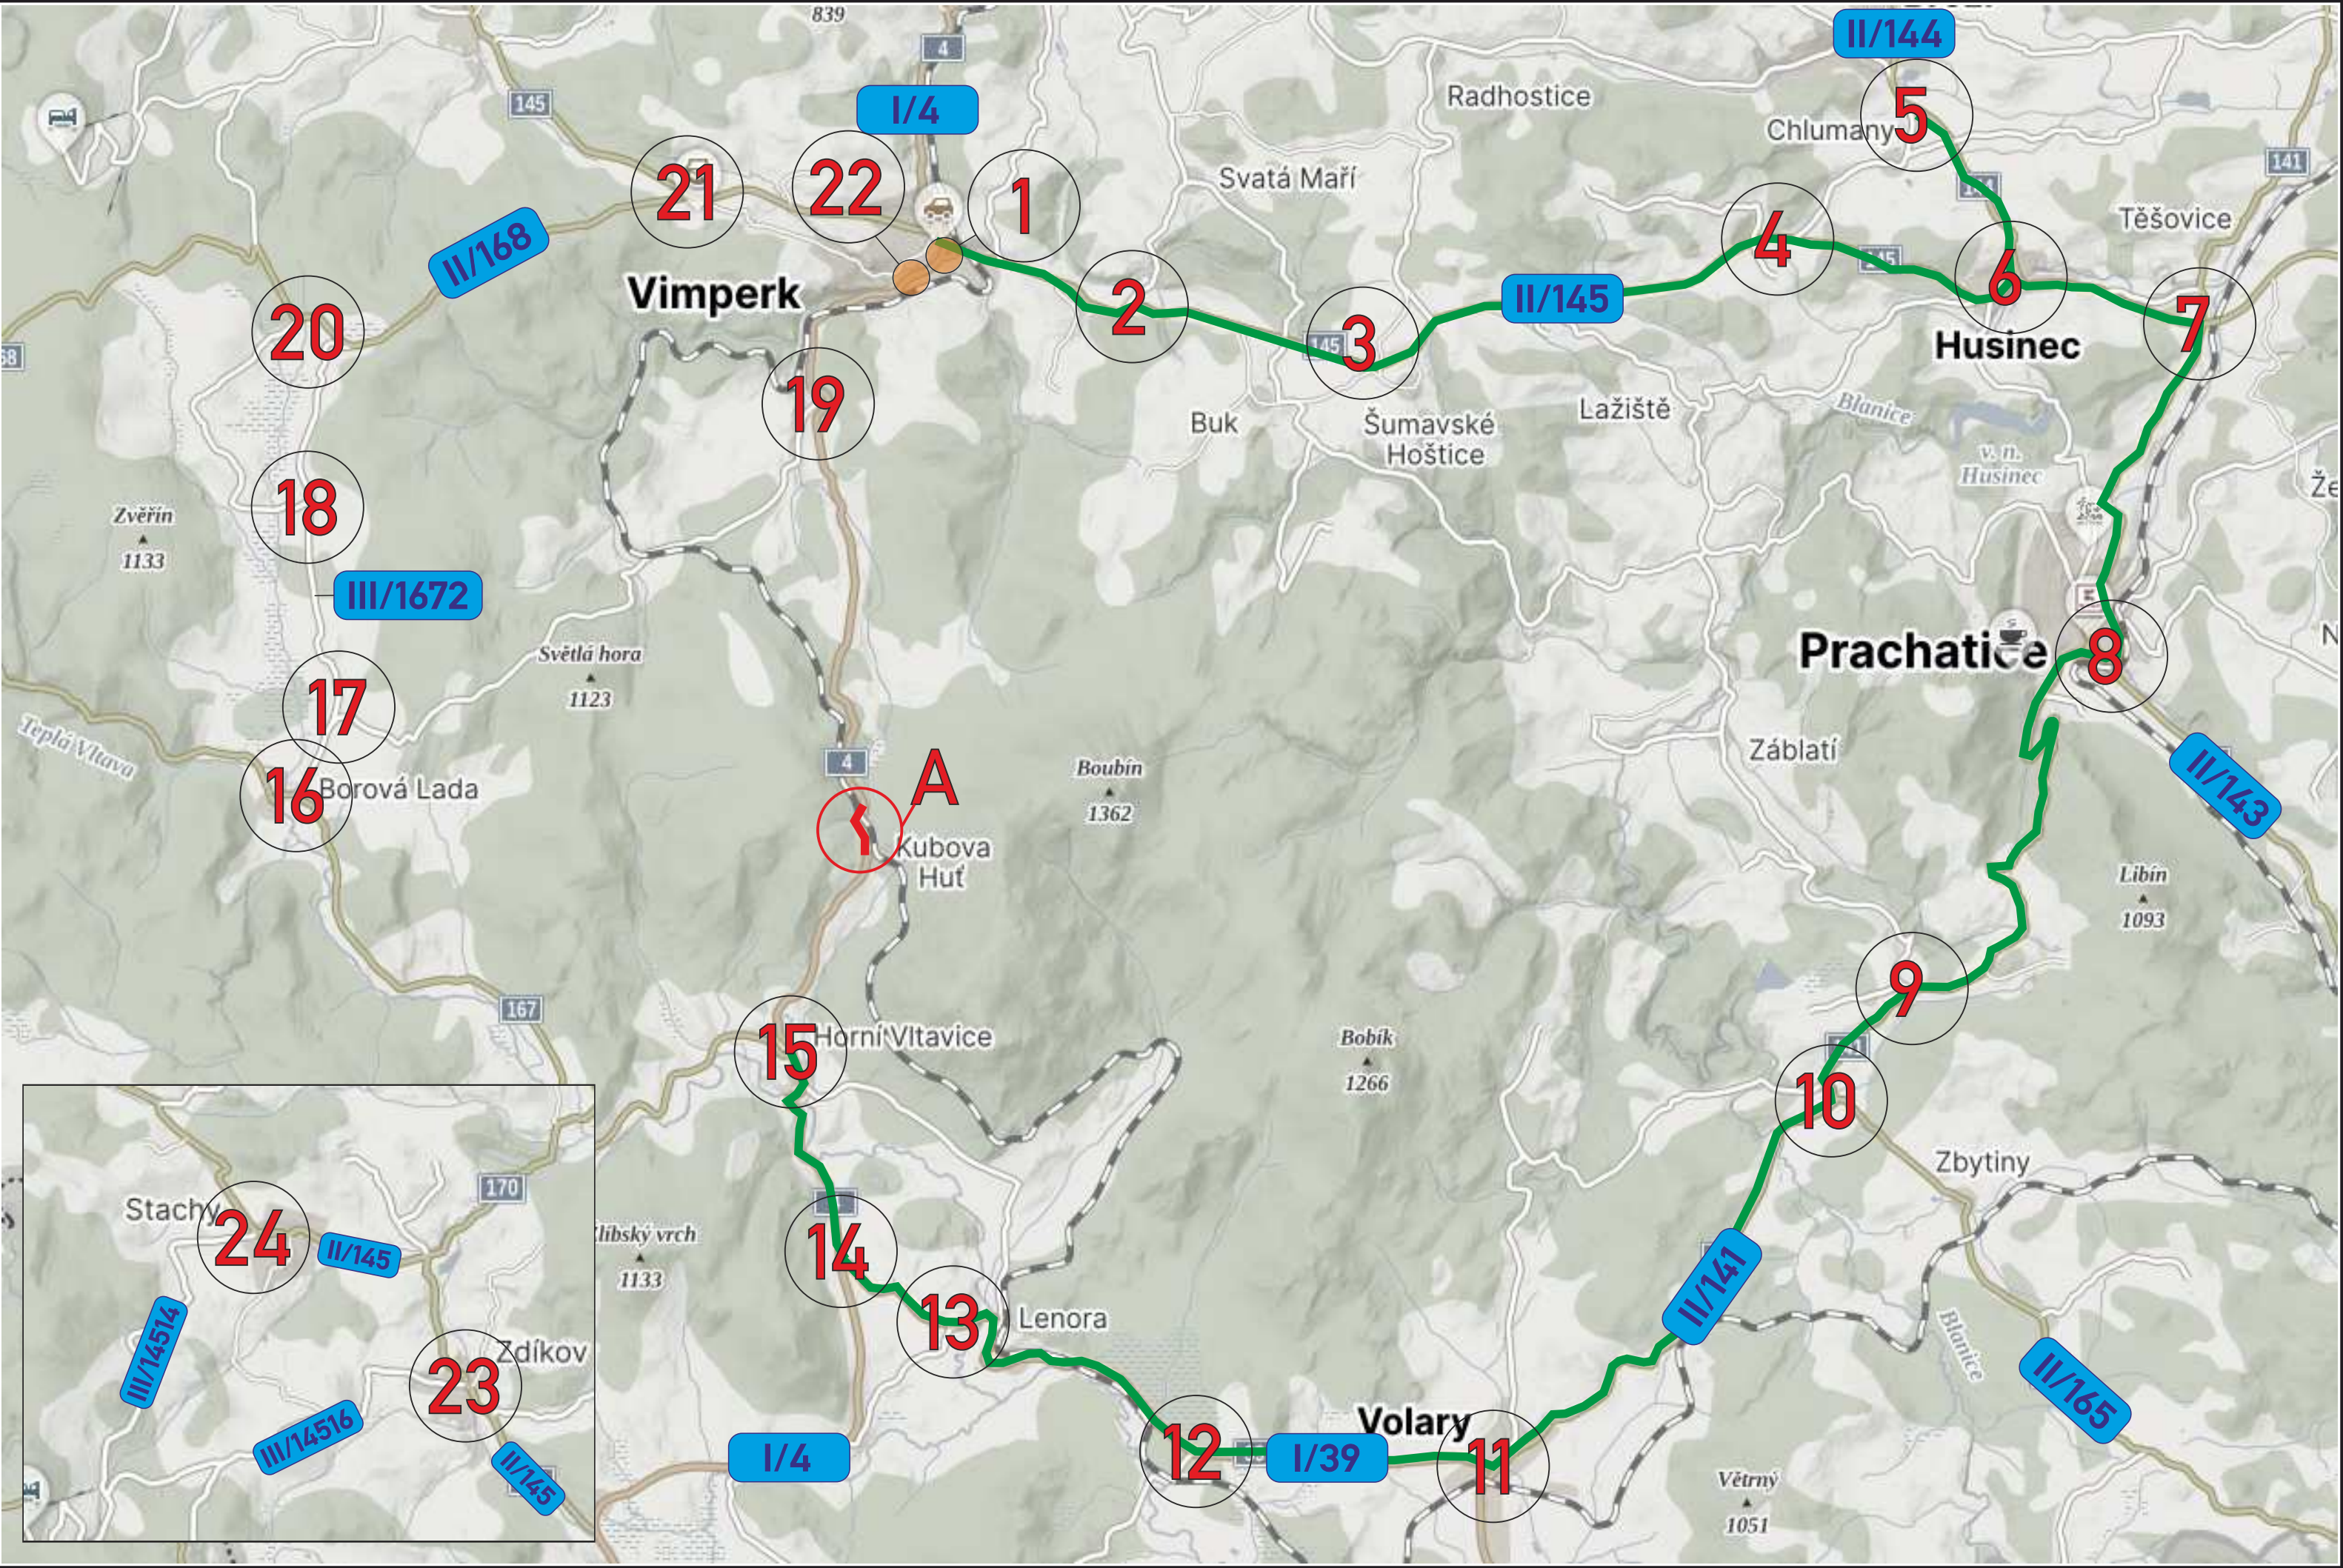

TECHNICKÁ ZPRÁVA:

Celková situace vedení objízdné trasy uzavírky železničního podjezdu u obce Kubova Huť (4-072) a železničního přejezdu u obce Vimperk (4-070) Objízdná trasa pro uzavírku žel. mostu u obce Kubova Huť je vedena po silnicích II/145, II/141, I/39 a I/4 a to obousměrně.

UZAVÍRKA
OBJÍZDNÁ TRASA STRÁŽNÝ

Objednatel:			 CH&T PARDUBICE ČLEN SKUPINY ENTERIA									
Autor projektu		DIOZ - dopravní značení										
Kreslil		Jaroslav Michek - 777 814 646										
Kraj: Jihočeský	Okres: Prachatice	Obec: Vimperk		 Jaroslav Michek Polizy 4, 503 26 Osice tel. + 420 777 814 646, e-mail: info@dioz.cz www.dioz.cz IČO: 68461135 DIČ: CZ6709060347								
Akce:												
I/4 - REKONSTRUKCE ŽEL. MOSTU 4-072 A												
OBJÍZDNÁ TRASA												
II. ETAPA												
11.04. - 15.06. 2025				<table><tr><td>Datum</td><td>03/2025</td></tr><tr><td>Stupeň PD</td><td>DIO</td></tr><tr><td>Měřítko</td><td>-</td></tr><tr><td>Formát</td><td>3xA4</td></tr></table>	Datum	03/2025	Stupeň PD	DIO	Měřítko	-	Formát	3xA4
Datum	03/2025											
Stupeň PD	DIO											
Měřítko	-											
Formát	3xA4											