


ÚPLNÉ ZNĚNÍ PO ZMĚNĚ Č. 4

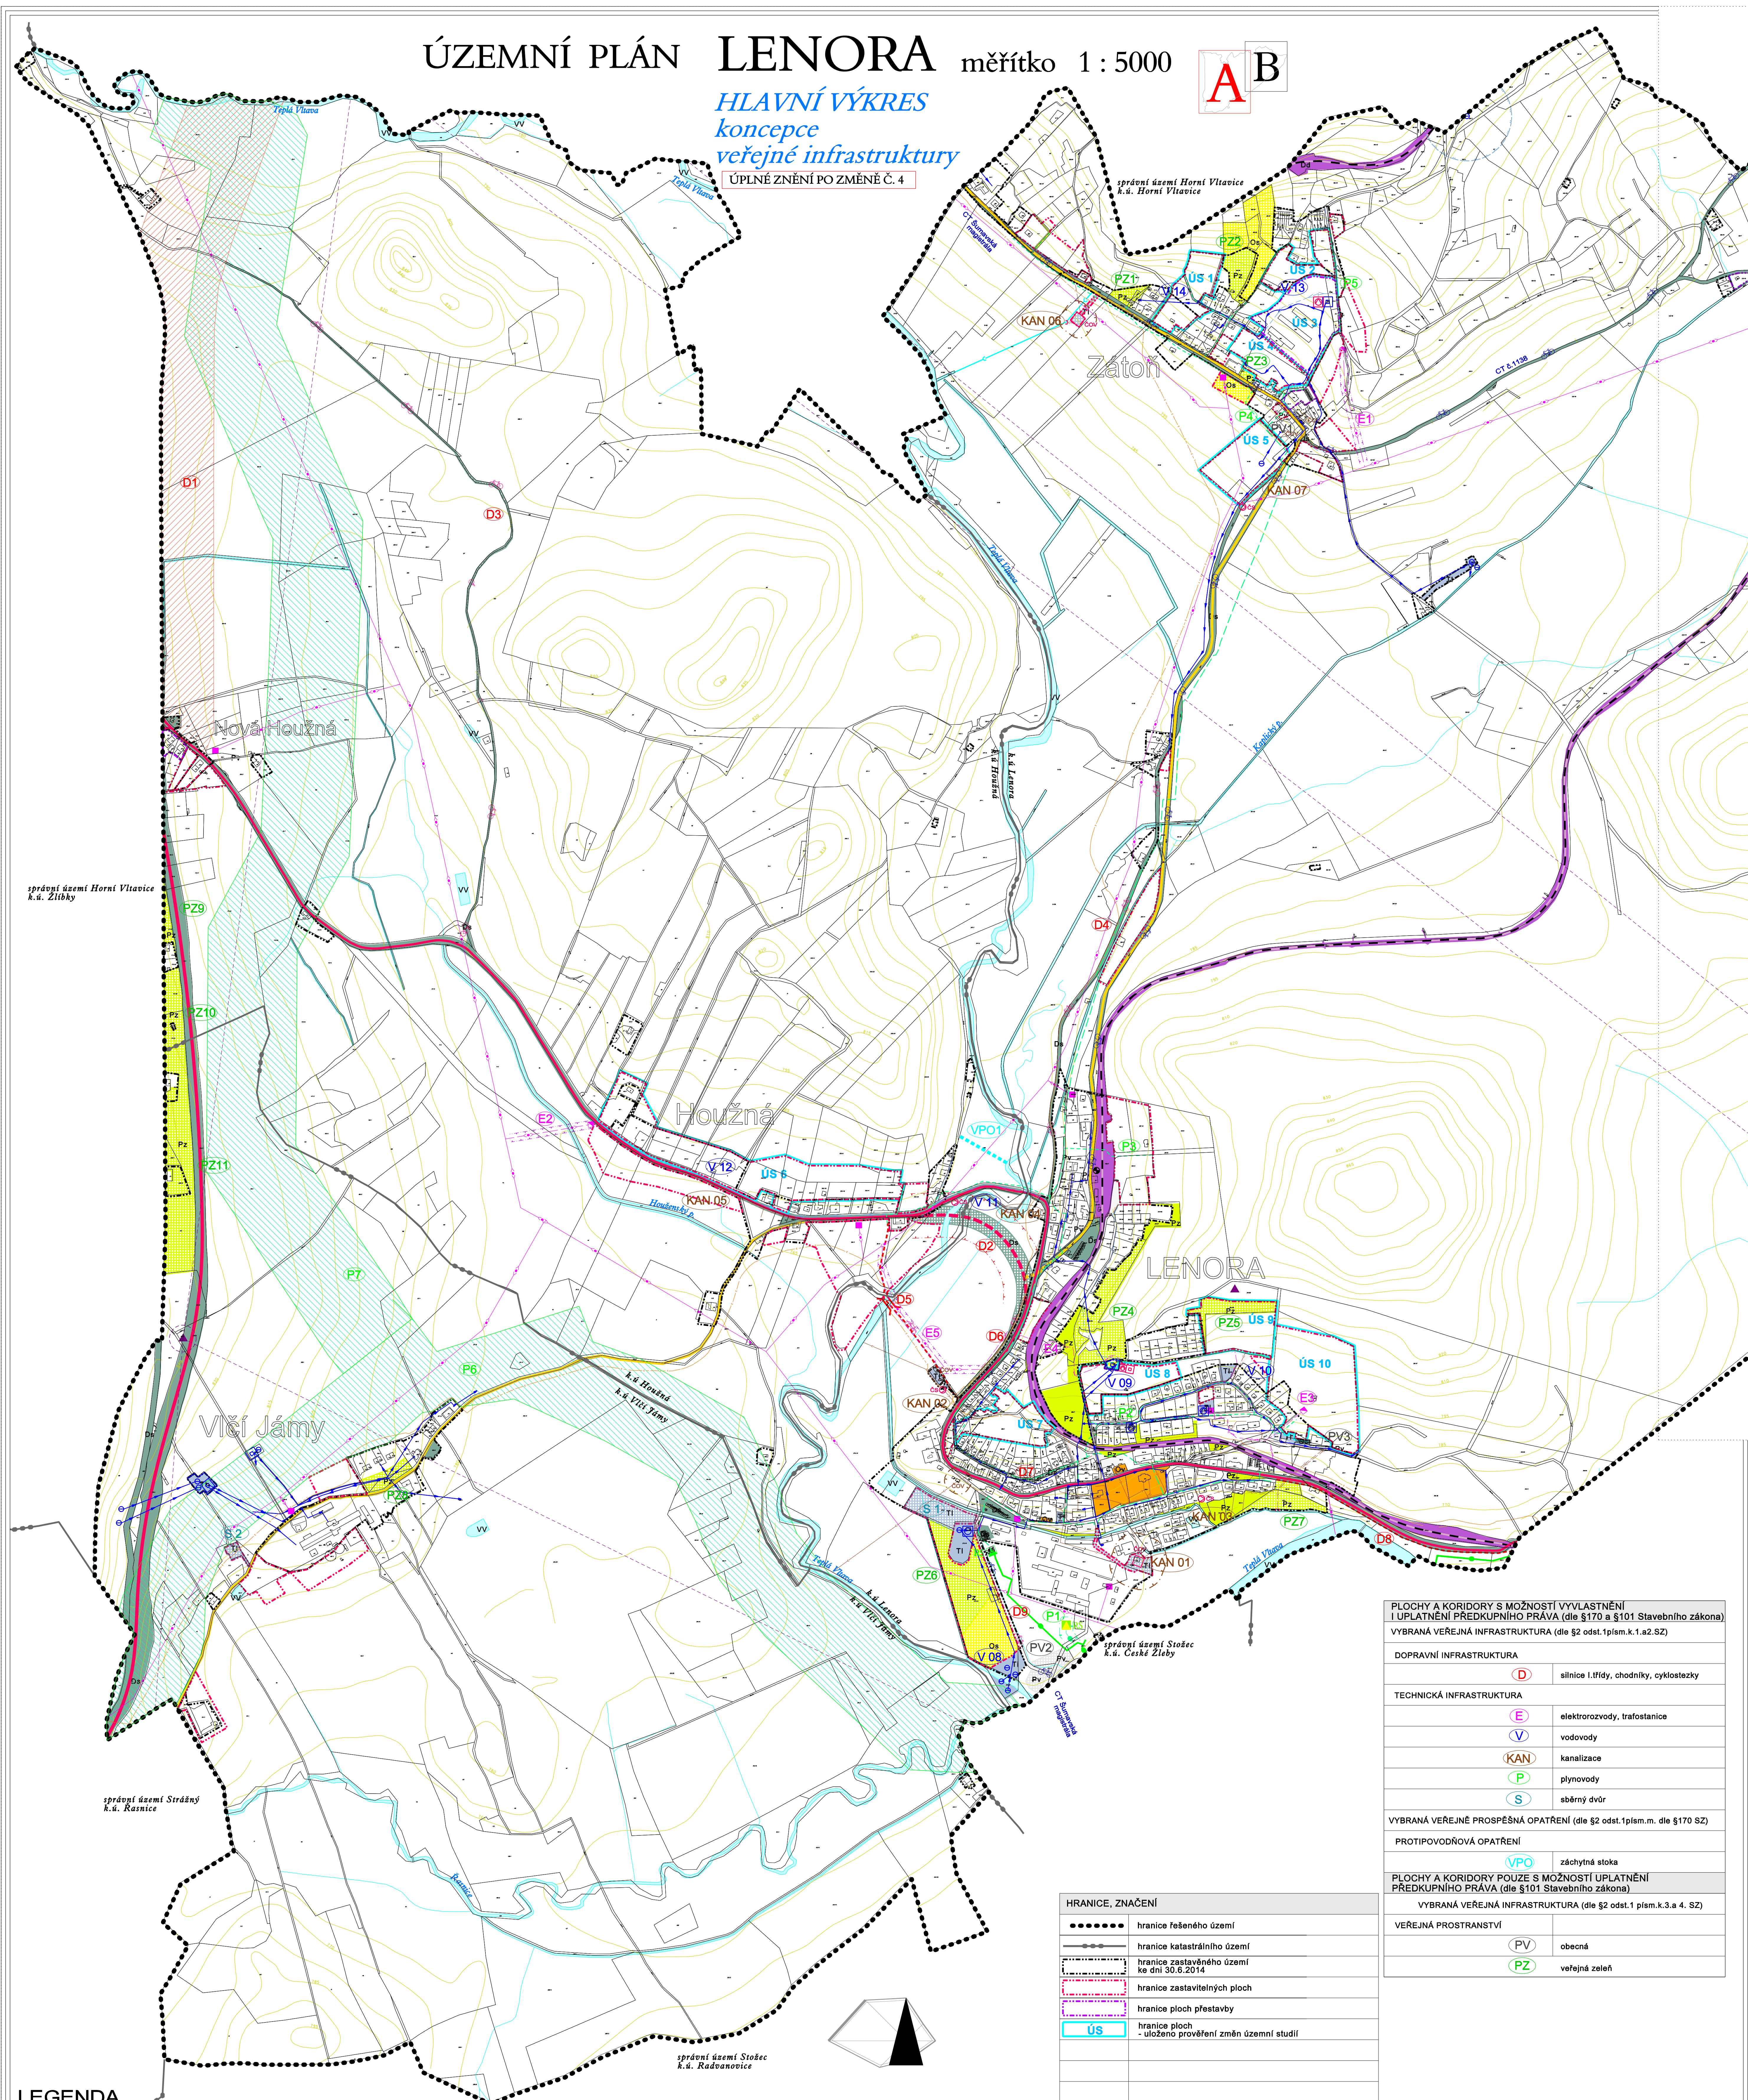

PLOCHY S ROZDÍLNÝM ZPŮSOBEM VYUŽITÍ (dle vyhlášky č.501/2006 o obecných požadavcích na využívání území)

[illegible]KONCEPCE TECHNICKÉ INFRASTRUKTURY

stav	návrh	
		kabelové elektrické vedení 22kV
		názemní elektrické vedení 22kV
		dálkový optický kabel
		komunikační zařízení
		komunikační vedení - radiorelévé trasa
		středotlaká plynovody
		vysokotlaké plynovody
		regulační stanice
		kanalizace
		ČOV, ČS odpadních vod
		vodovod

LIMITY VYUŽITÍ ÚZEMÍ[illegible]

PLŮCHY A KORIDORY S MOŽNOSTÍ VYUPLATNĚNÍ I UPLATNĚNÍ PŘEDKUPNÍHO PRÁVA (dle §170 a §101 Stavebního zákona) VYBRANÁ VEŘEJNÁ INFRASTRUKTURA (dle §2 odst.1 písm.k.1.a.2 SZ)	
DOPRAVNÍ INFRASTRUKTURA	(D) silnice I. třídy, okružníky, cyklostezky
TECHNICKÁ INFRASTRUKTURA	(E) elektrorozvody, trafostanice (V) vodovody (KAN) kanalizace (P) plynovody (S) obecný dvůr
VYBRANÁ VEŘEJNÉ PROSPĚŠNÁ OPATŘENÍ (dle §2 odst.1 písm.m. a §170 SZ)	
PROTIPŮVODŇOVÁ OPATŘENÍ	(VPO) záchranná stoka
PLŮCHY A KORIDORY POUZE S MOŽNOSTÍ UPLATNĚNÍ PŘEDKUPNÍHO PRÁVA (dle §101 Stavebního zákona) VYBRANÁ VEŘEJNÁ INFRASTRUKTURA (dle §2 odst.1 písm.k.3.a.4 SZ)	
VEŘEJNÁ PROSTRAVNOST	(PV) obecná (PZ) veřejná zeleň

vydané zmeny územného plánu Lenora:	
číslo zmeny	datum nabytí účinnosti
1	10.3.2011
2	11.4.2012
3	4.5.2015

ZÁZNAM O ÚČINNOSTI	
ÚZEMNÍ PLÁN LENORA - úplné znění po vydání změny č.4	
správní orgán, který změnu č.4 ÚP vydal	přizovatel
Zastupitelstvo obce Lenora	MěÚ Prácheň, odbor územního - správní a regionálního rozvoje
datum nabytí účinnosti:	úřední osoba pořizovatele: Mgr. Vlastislav Lukášek, vedoucí oddělení regionálního rozvoje a památkové péče

*HLAVNÍ VÝKRES
koncepce
veřejné infrastruktury*

	DETALNÍ PROJEKČNÍ ZÁMĚR OBCE JARONČE A TURALOVA		EXPEDIENTI: PRACOVNÍK M. PRAHA		KRESLEL: J.
	INVESTOR OBEC LENORA		PODPORUJÍCÍ M. PRAHA		KRESLEL: J.
	DATUM: 4.10.2019	MĚŘITEL: 1:1 000	ÚPLNÉ ZNĚNÍ PO ZMĚNĚ Č. 4		
ARCHT.:		ÚP LENORA			PRAC. C.
Bratislava 30, 863 391/15400 370 00 General ul. Bratislava		(Označ.) HLAVNÍ VÝKRES koncepce veřejné infrastruktury			PRAC. C.