


měřítko 1 : 5000

koordinální výkres

ÚPLNÉ ZNĚNÍ PO ZMĚNĚ Č. 4

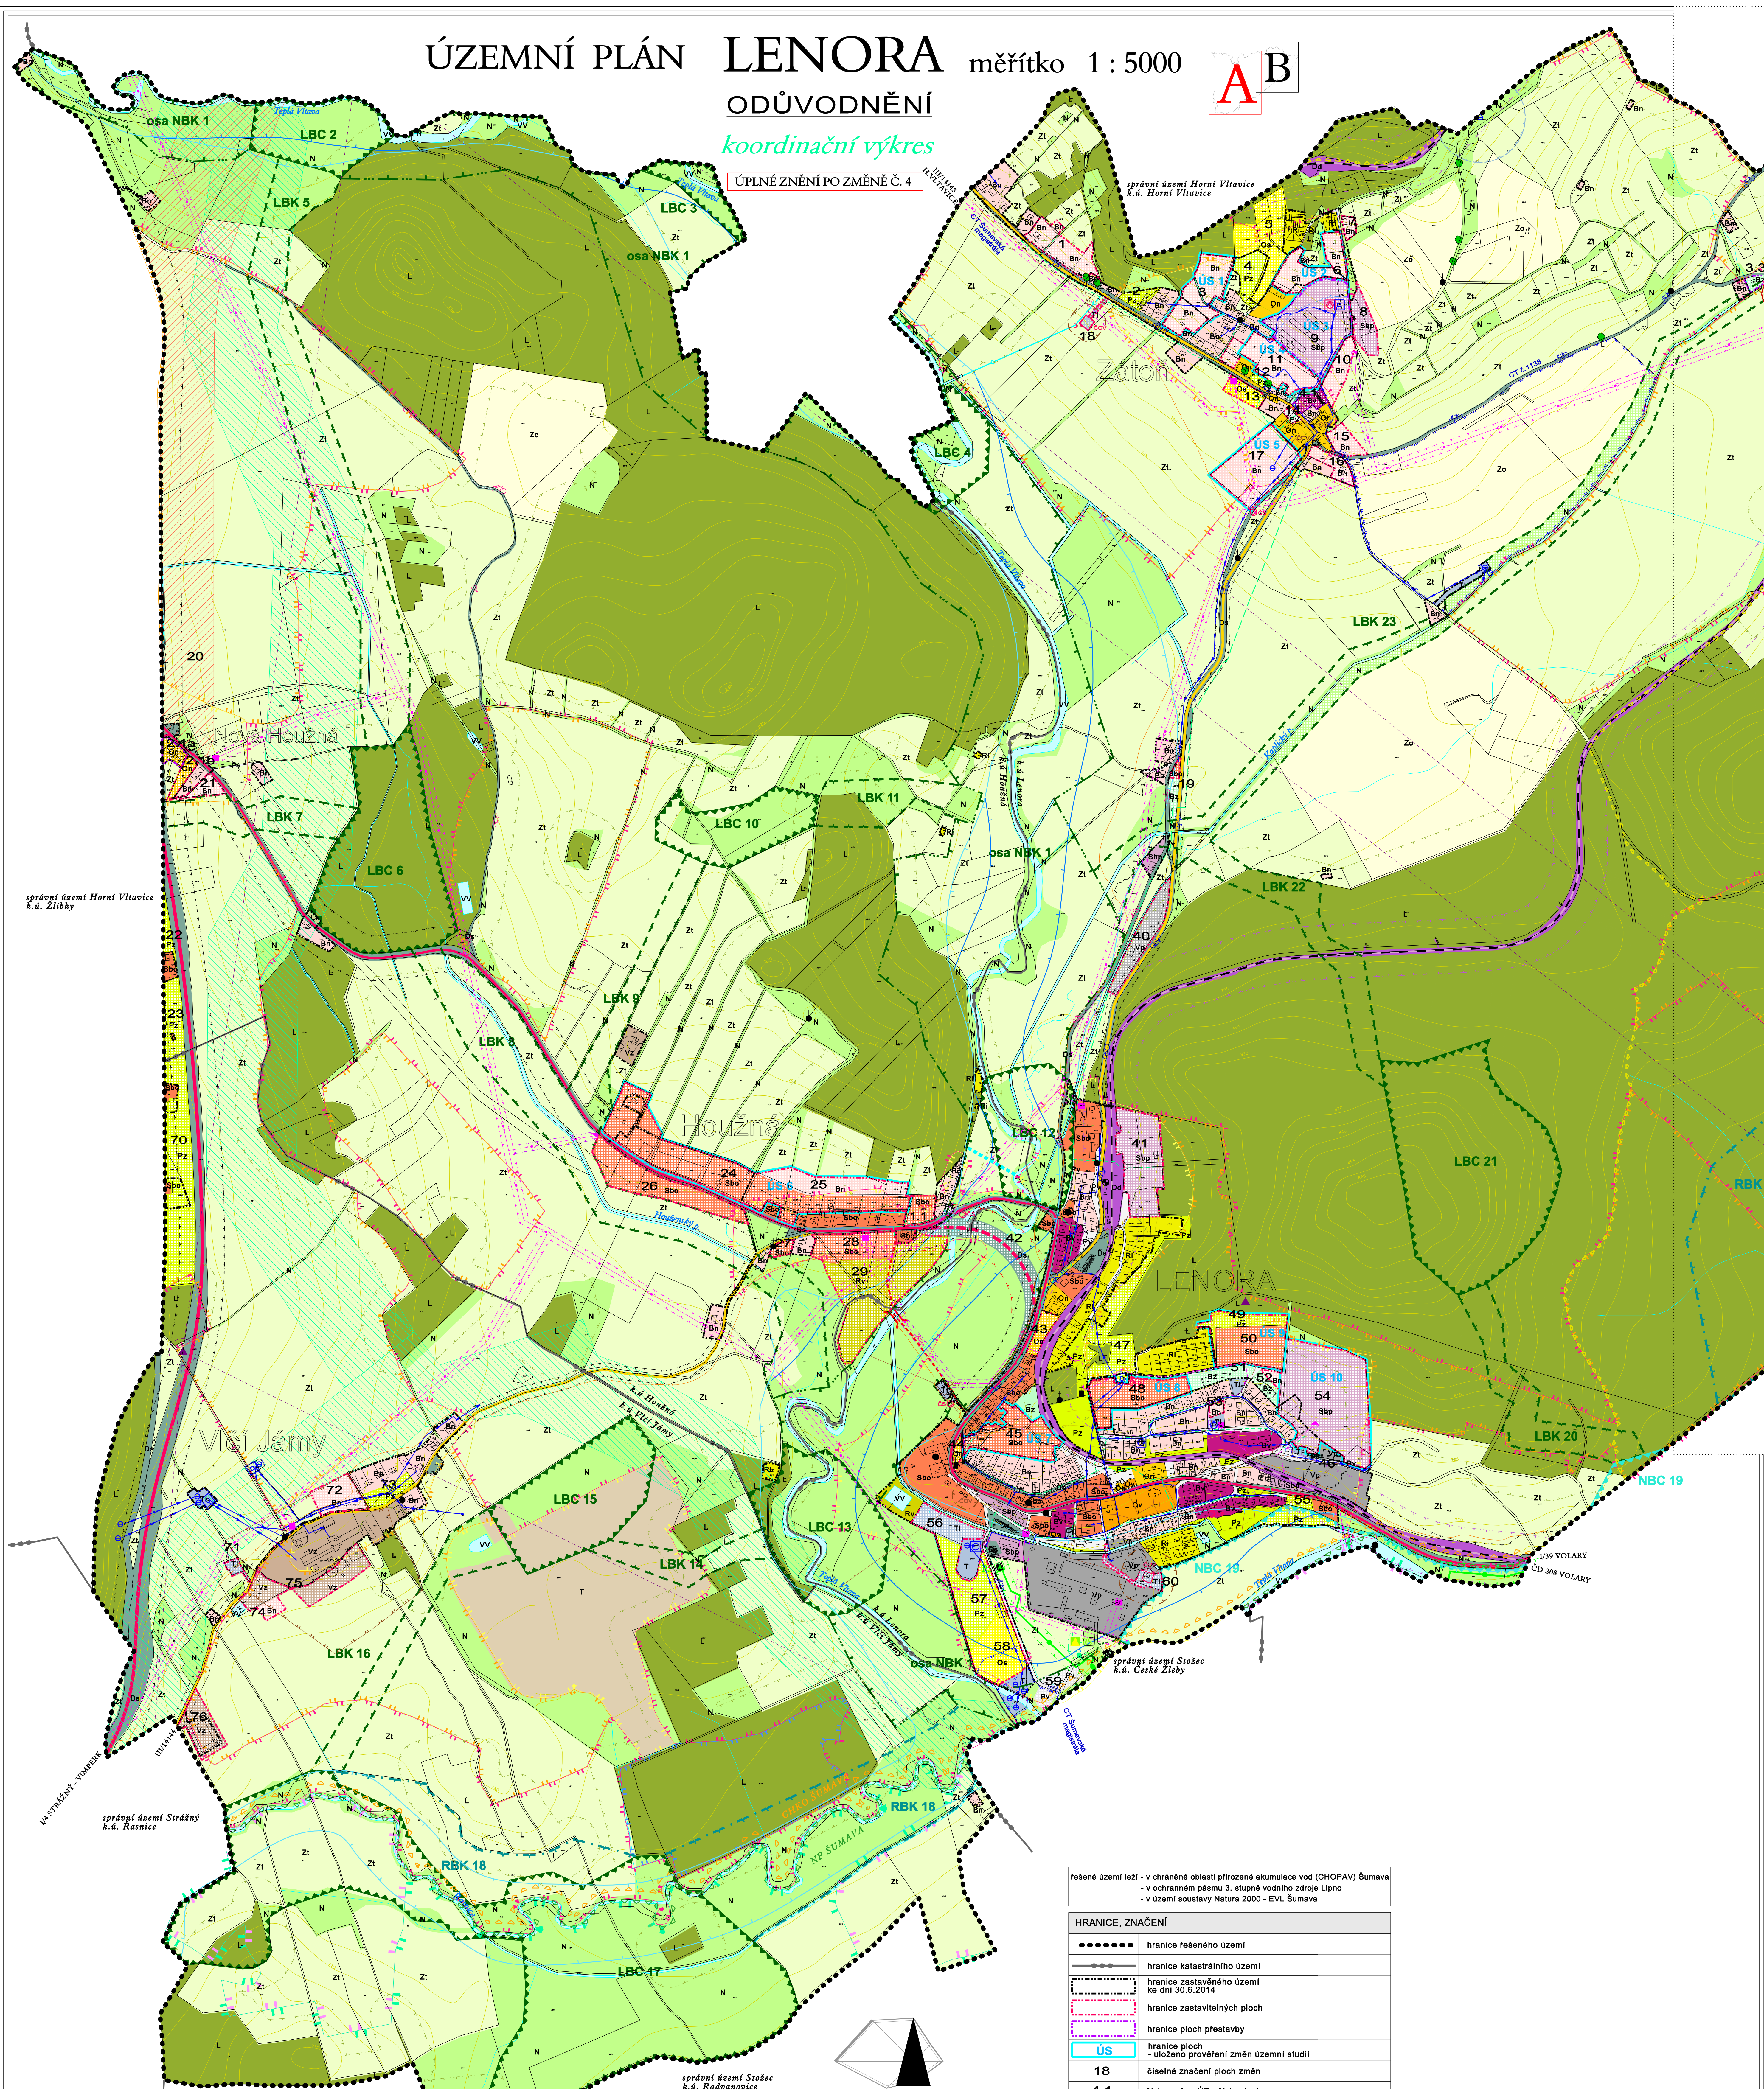

LEGENDA

[illegible]

vydané změny územního plánu Lenora:	
číslo změny	datum nabytí účinnosti
1	10.3.2011
2	11.4.2012
3	4.5.2015

ZÁZNAM O ÚČINNOSTI	
ÚZEMNÍ PLÁN LENORA - úplná zpráva po vydání změny č.4	
správní orgán, který zmiňuje § 4 ÚP vydal	pořizovatel
Zastupitelstvo obce Lenora	MěO Prácheňsko odbor stavební - správní a regionálního rozvoje
datum nabytí účinnosti:	úřední osoba pořizovatele: Mgr. Vlastislav Lukáček vedoucí oddělení regionálního rozvoje a památkové péče

koordinační výkres

DOKUMENTACE VE ZNĚNÍ ZMĚN Č. 1, 2, 3, 4

urbanisticko architektonická  PROJEKCE Bolševikova 30, tel: 337413460 702 00 České Budějovice	INŽENÝR PROJEKTANTŮ ING. ARČAŘ Š. TURALOVA (MÍSTNOST) OBEC LENORA datum 28.1.2006 1:5 000 AKCE:	ODPOVĚDNÝ PROJEKTANT ING. ARČAŘ Š. TURALOVA PORUČITEL: MŮ PRACHTATICE stavba ÚPLNÉ ZNĚNÍ PO ZMĚNĚ Č. 4	KLAS. 4 ING. ARČAŘ Š. TURALOVA INŽENÝR VYTVŘENÍ PRAC. C. PRACOVNÍ Č.	
	ÚP LENORA			
	ODVŮDINĚNÍ			
	OSAH: KOORDINAČNÍ VÝKRES	PRACOVNÍ Č. 5		

5