



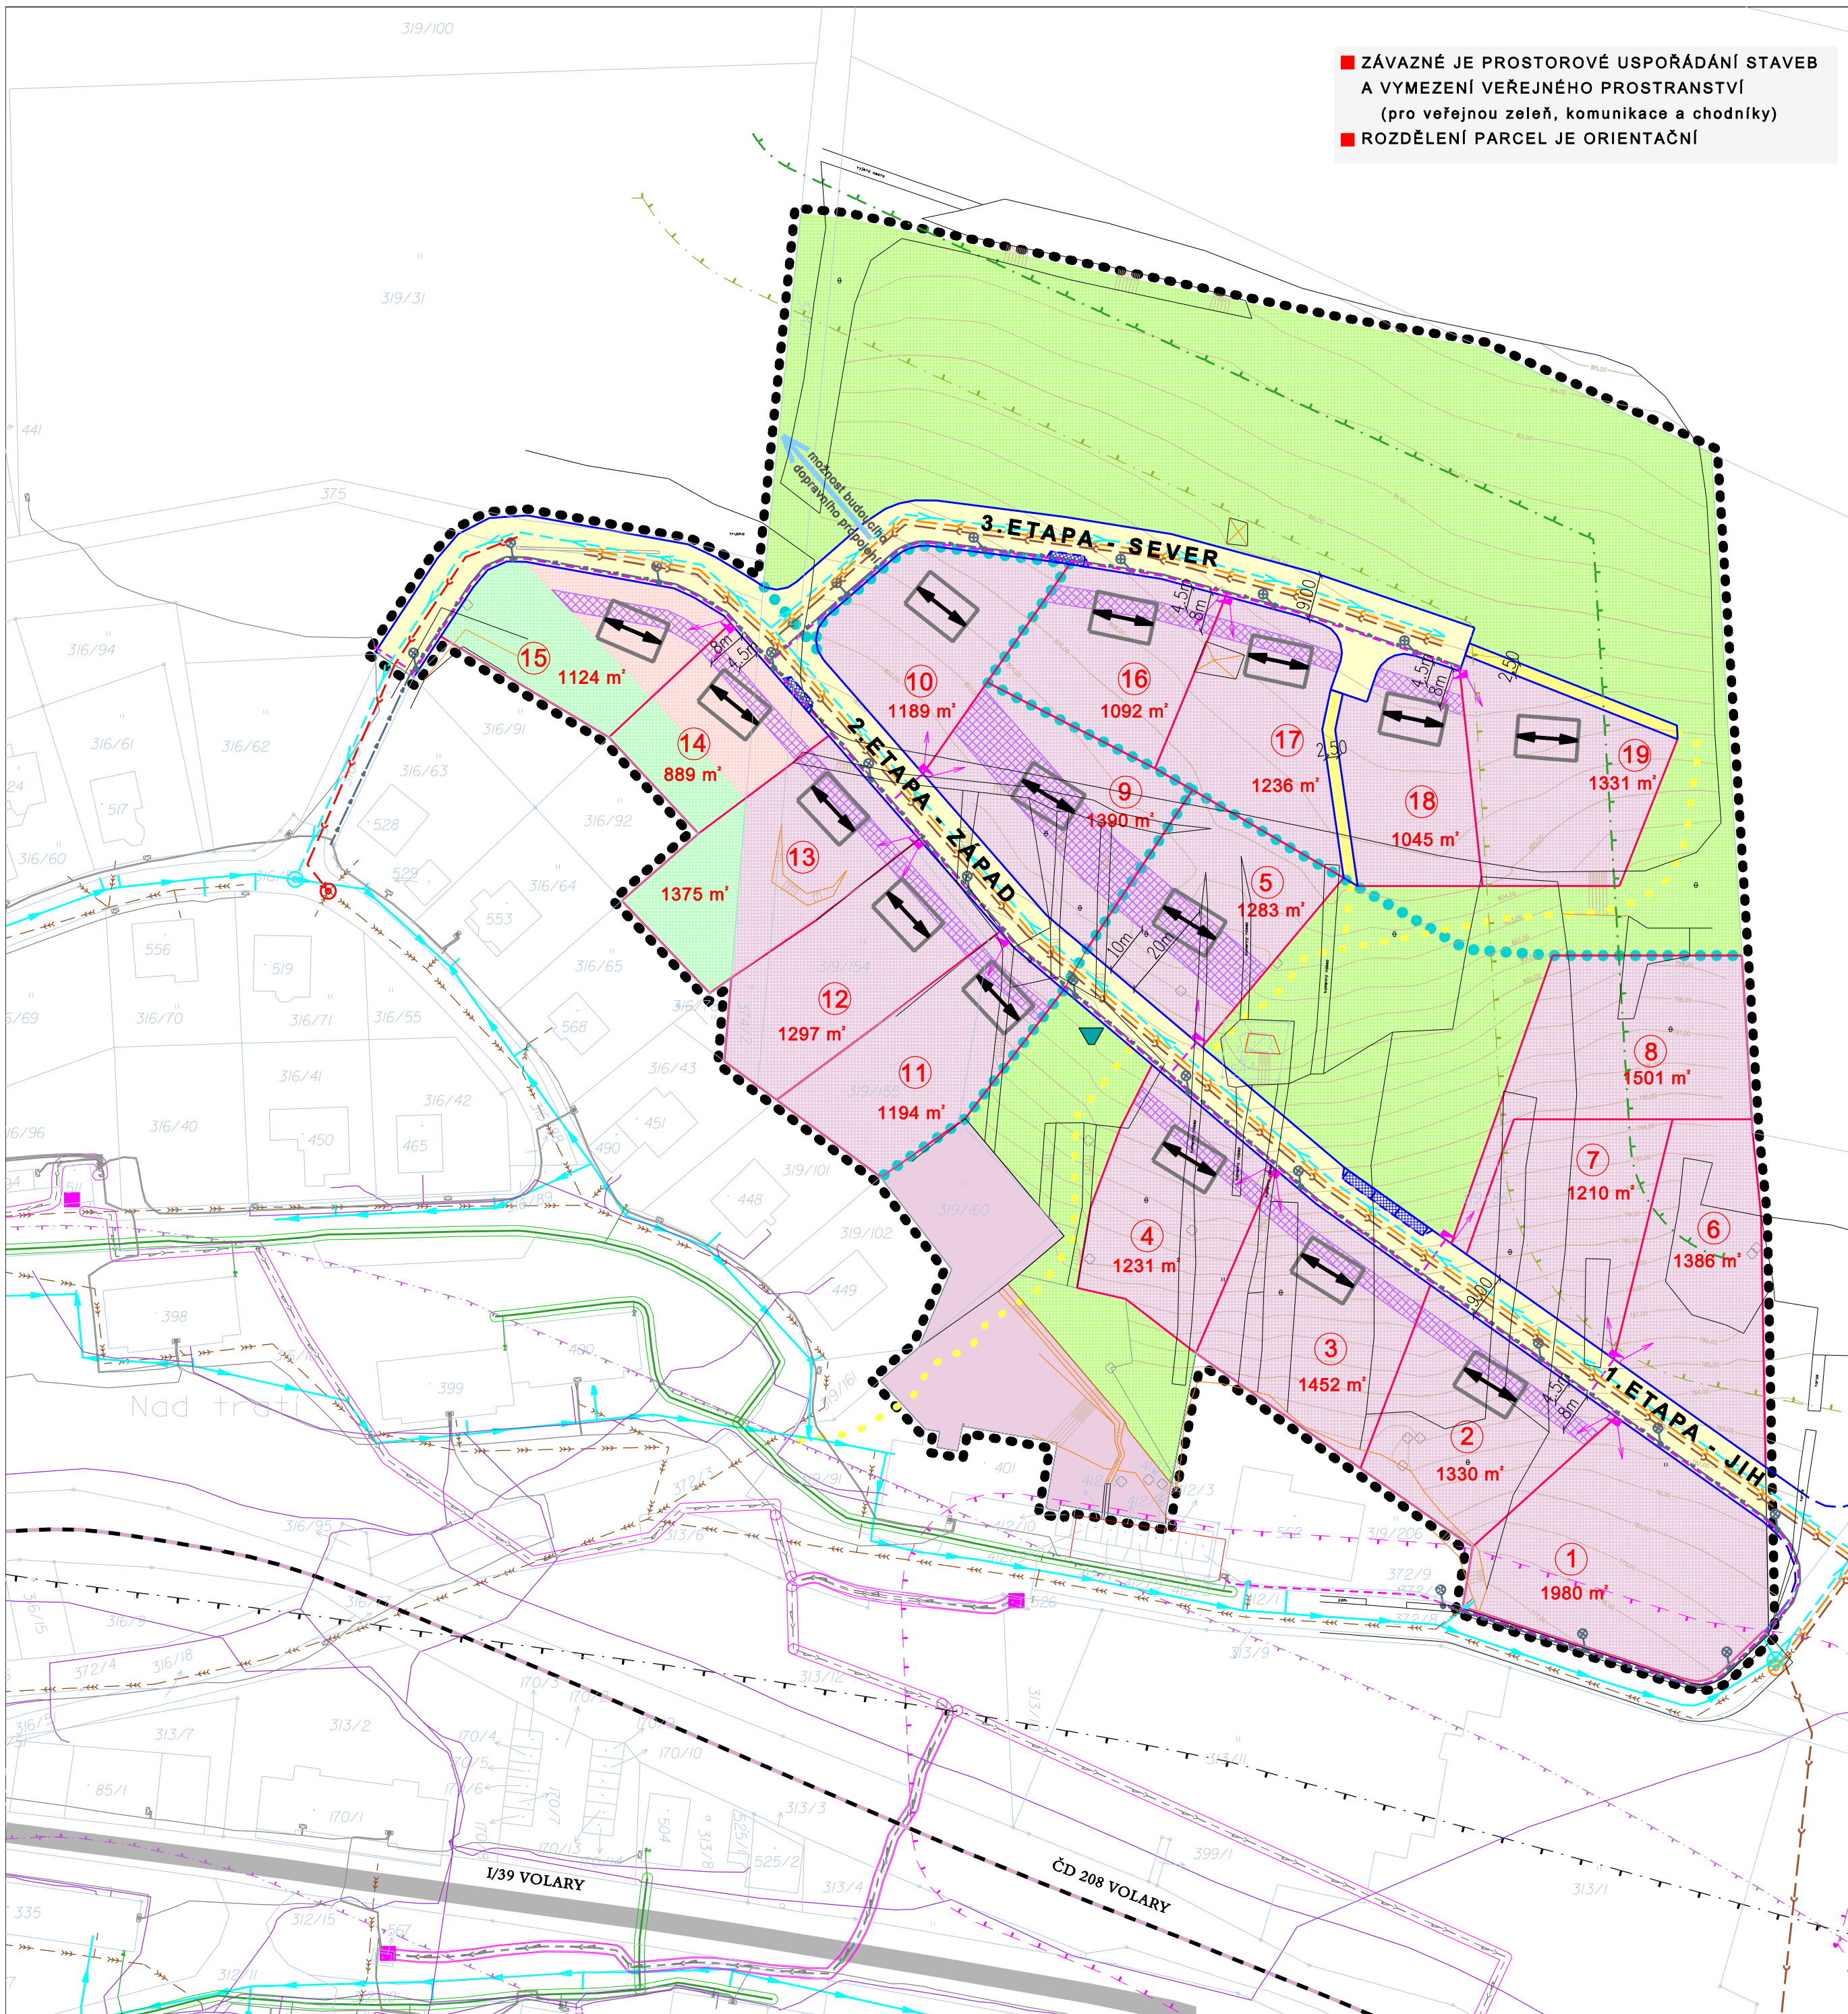

■ ZÁVAZNÉ JE PROSTOROVÉ USPOŘÁDÁNÍ STAVEB
A VYMEZENÍ VEŘEJNÉHO PROSTRANSTVÍ
(pro veřejnou zeleň, komunikace a chodníky)
■ ROZDĚLENÍ PARCEL JE ORIENTAČNÍ

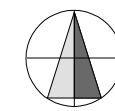

ÚZEMNÍ STUDIE "NA STŘELNICI"

lokalita 54

HLAVNÍ VÝKRES

LEGENDA

HRANICE A ZNAČENÍ

- hranice řešeného území
- katastrální mapa
- zaměření
- navržené hranice stavebních pozemků (orientační)
- číslo navrženého stavebního pozemku
- hranice etapizace

TECHNICKÁ INFRASTRUKTURA A LIMITY VYUŽITÍ ÚZEMÍ

- stav
- STL plynovod - včetně OP
- kabelové elektrické vedení VN 22kV - včetně OP
- trafostanice
- kabelové elektrické vedení NN
- elektrické skříně
- síť elektronických komunikací - podzemní - včetně OP
- kanalizace
- vodovod
- OP fotovoltaické elektrárny
- OP železnice
- OP silnice I. třídy
- vzdálenost 50m od kraje lesa
- vzdálenost 25m od kraje lesa

PROSTOROVÉ USPOŘÁDÁNÍ STAVEB:

Regulace polohy:

- pásmo povinné polohy hlavního průčelí

Orientace objektů:

- Hlavní hřeben objektu bude podélnou osou orientován cca východ - západ

TECHNICKÁ INFRASTRUKTURA

návrh

- kanalizace splašková
- kanalizace jednotná
- kanalizace dešťová
- vodovod
- nápojevací místa
- kontejnery pro tříděný odpad
- kabely NN; kabelová skříně
- kabely veřejného osvětlení; sloup VO

DOPRAVA

návrh

- veřejný prostor s místní obslužnou komunikací
- pěší komunikace - chodník
- pěší propojení
- 5 veřejných parkovacích stání pro návštěvy (umístění - orientační, bude upřesněno v dalším stupni projektové dokumentace)

ZPŮSOB VYUŽITÍ PLOCH

stav

- plochy smíšené obytné - bydlení a podnikání


návrh

- plochy smíšené obytné - bydlení a podnikání
- plochy bydlení - nízkopodlažní
- plochy bydlení - soukromá zeleň
- plochy veřejných prostranství - veřejná zeleň

urbanisticko architektonická  Boleslavova 30, tel:387413480 370 06 ČESKÉ BUDĚJOVICE	VEDOUcí PROJEKTANT: Ing. arch. Štěpánka Ťukalová		ZODPOVĚDNÝ PROJEKTANT: Ing. arch. Štěpánka Ťukalová	
	OBJEDNATEL: obec Lenora		PORIZOVATEL: MěÚ Prachovice,	
	DATUM: únor 2017		ODBOR stavebně - správní a regionálního rozvoje	
	AKCE: ÚZEMNÍ STUDIE "NA STŘELNICI" - lokalita 54 katastrální území Lenora		PÁRE C.	
	OBSAH: HLAVNÍ VÝKRES		VÝKRES č. 1	



HRANICE A ZNAČENÍ

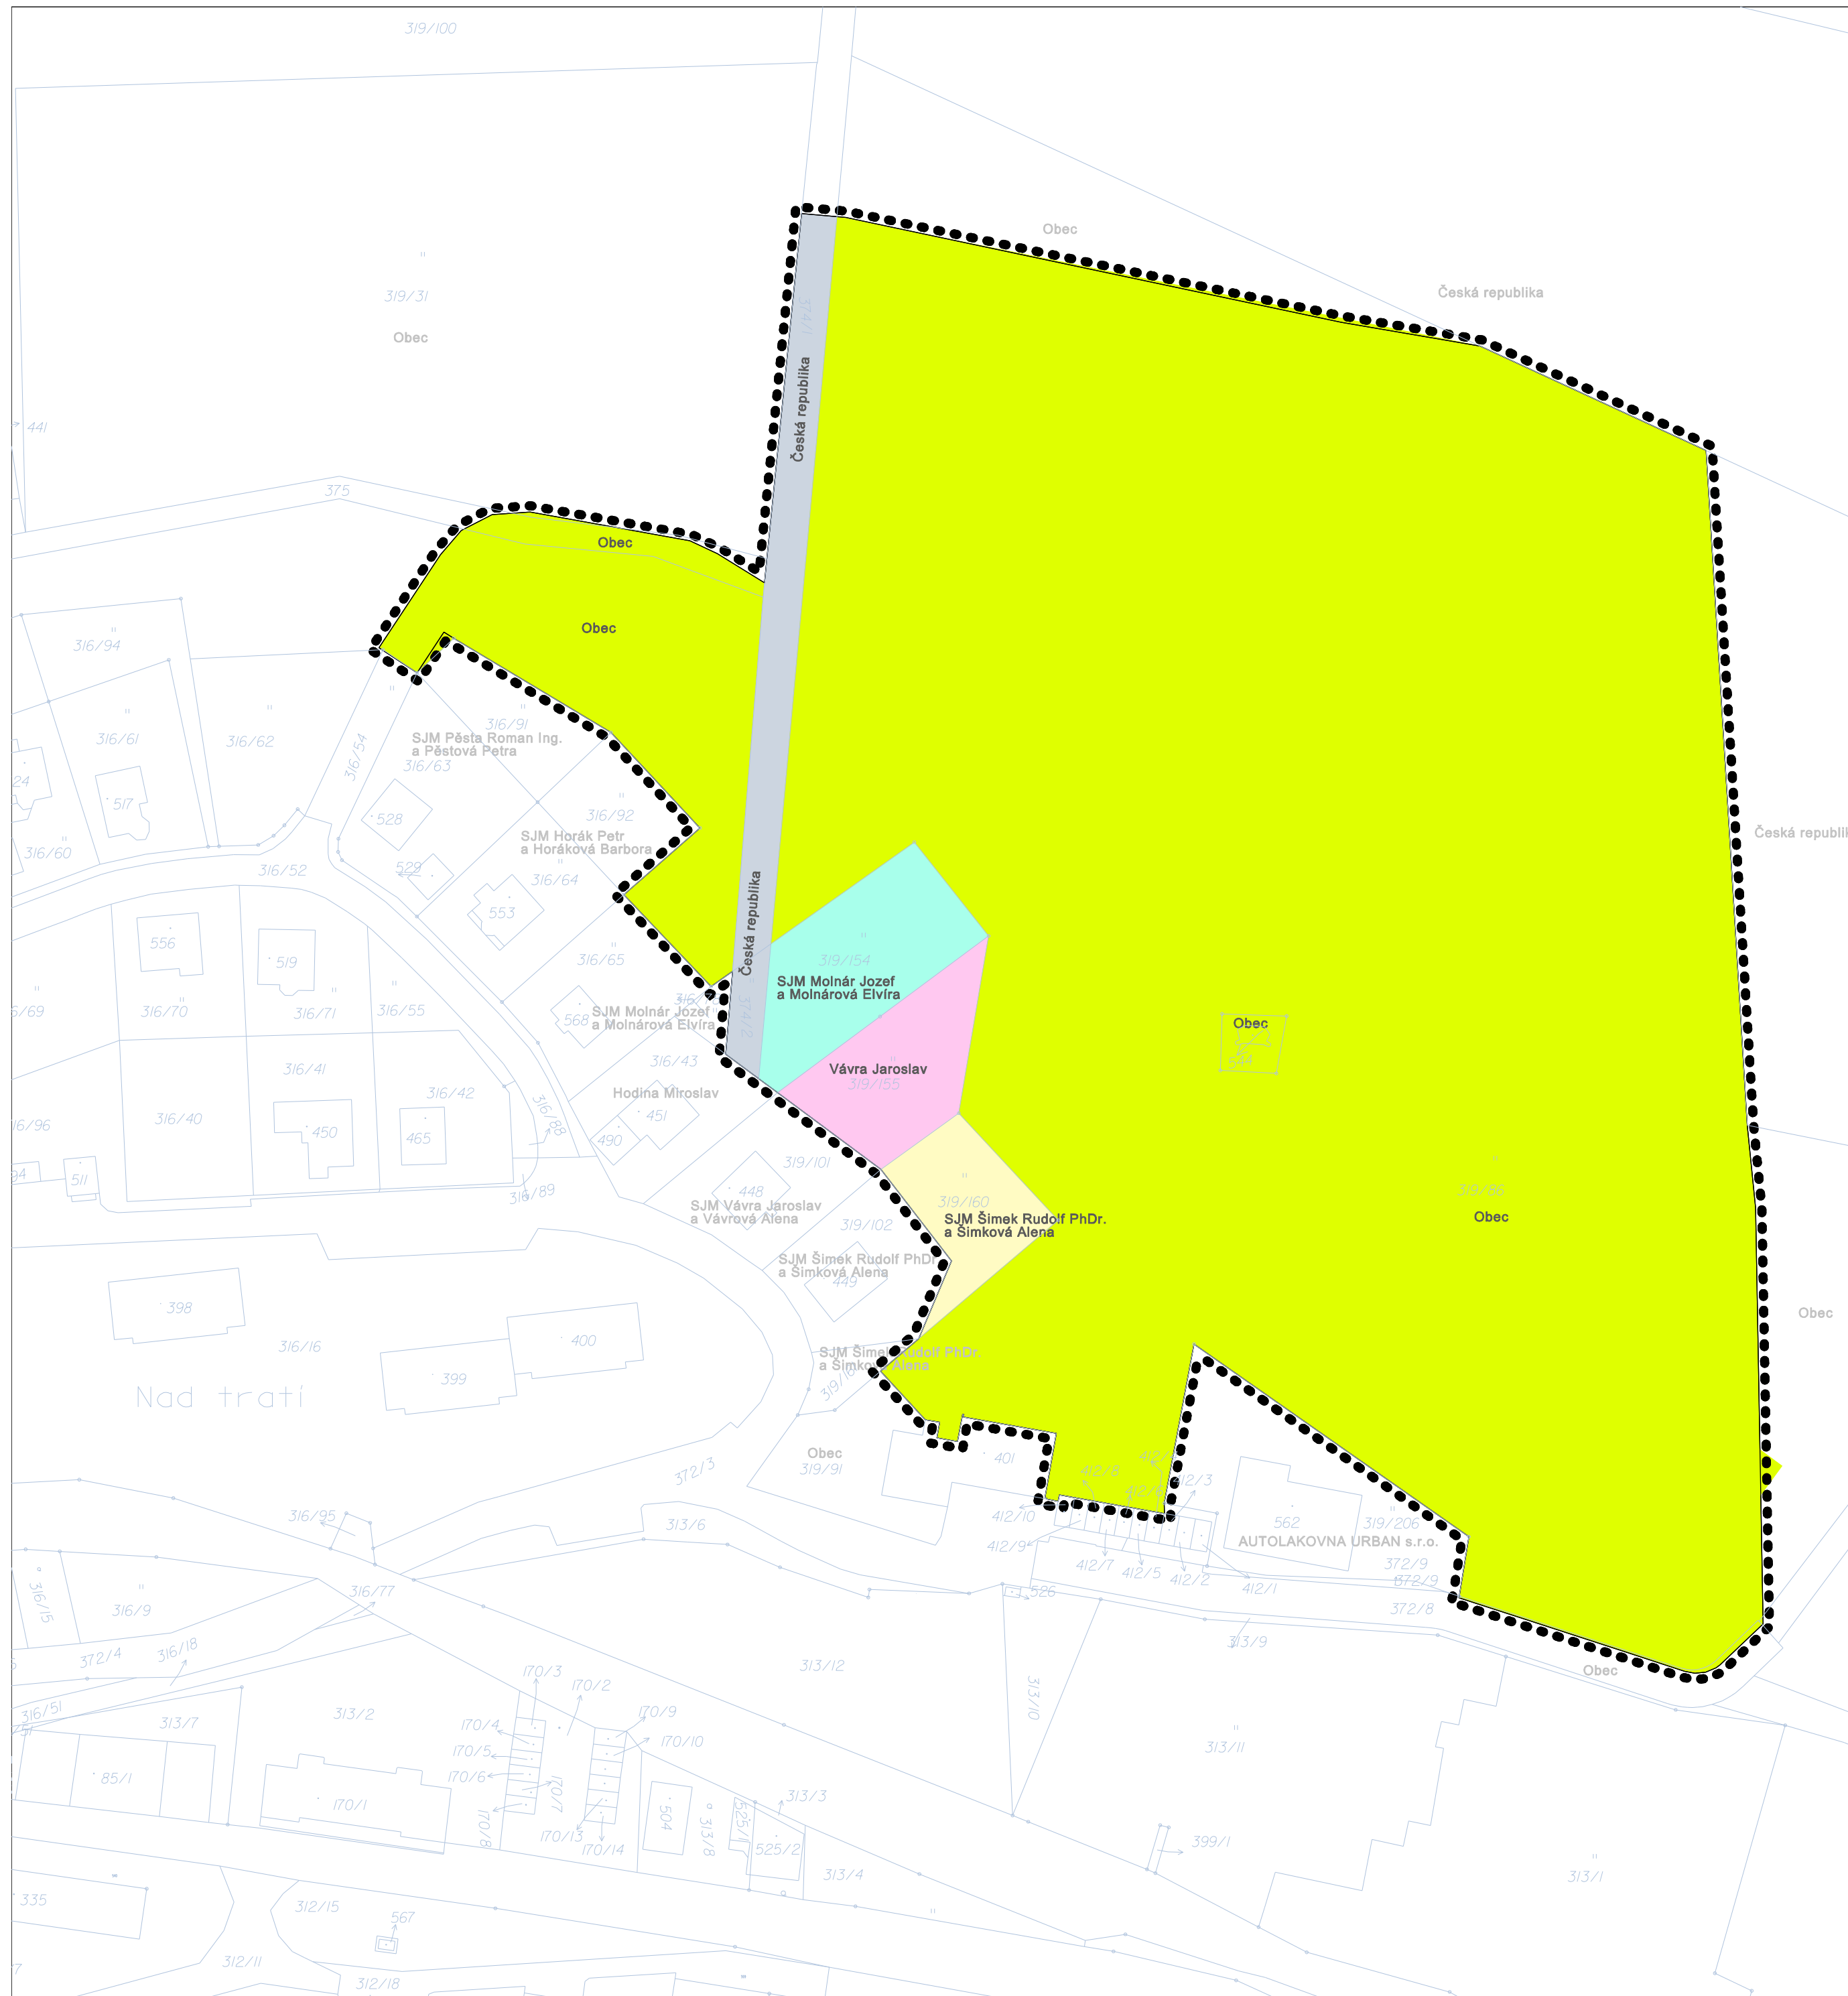

urbanisticko architektonická  PROJEKCE	VEDOUCÍ PROJEKTANT: Ing. arch. Štěpánka Ťukalová		ZODPOVĚDNÝ PROJEKTANT: Ing. arch. Štěpánka Ťukalová		
	OBJEDNATEL: obec Lenora		PŮRIZOVATEL: MěÚ Prachatice, odbor stavebně - správní a regionálního rozvoje		
	DATUM: únor 2017		MĚŘÍTKO: 1 : 1 000		
	AKCE: ÚZEMNÍ STUDIE "NA STŘELNICI" - lokalita 54 katastrální území Lenora				PARE C.
OBSAH: VÝKRES VLASTNICKÝCH VZTAHŮ - stav					VÝKRES Č.1 3

Boleslavova 30, tel:387413480
370 06 ČESKÉ BUDĚJOVICE