


— objížděná trasa pro nákladní dopravu

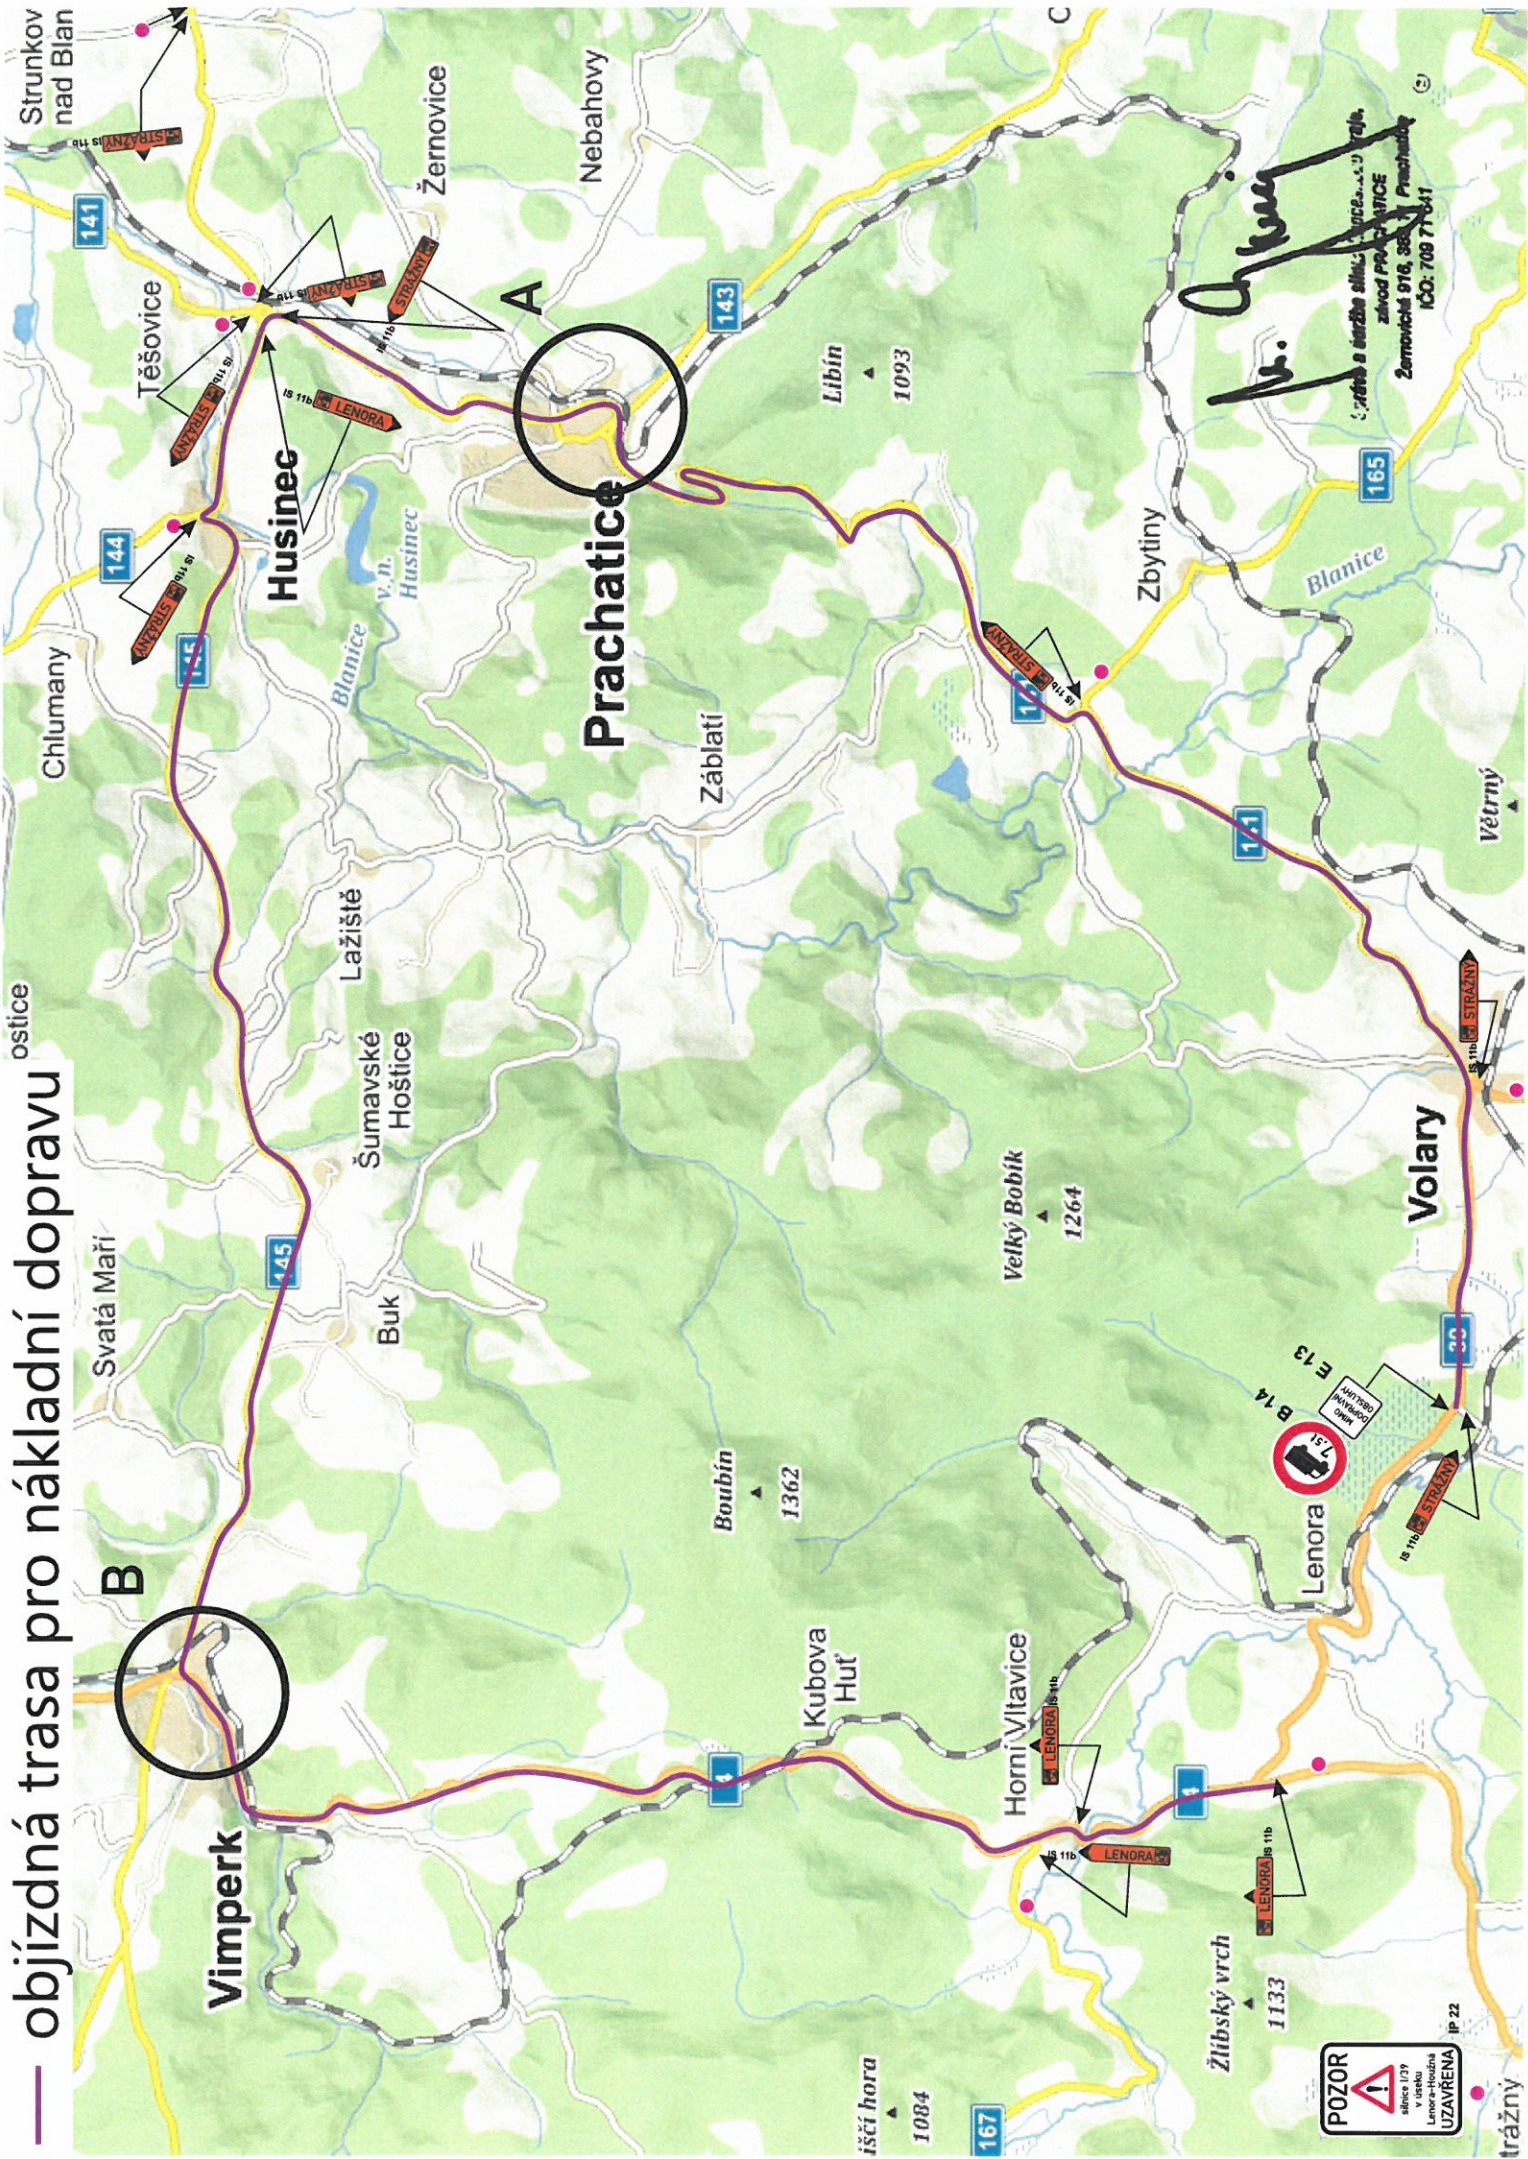

— opravovaný úsek

Nová
Houžná

39


Houžná


Víčí Jámy

Lenora

Kaplický p.


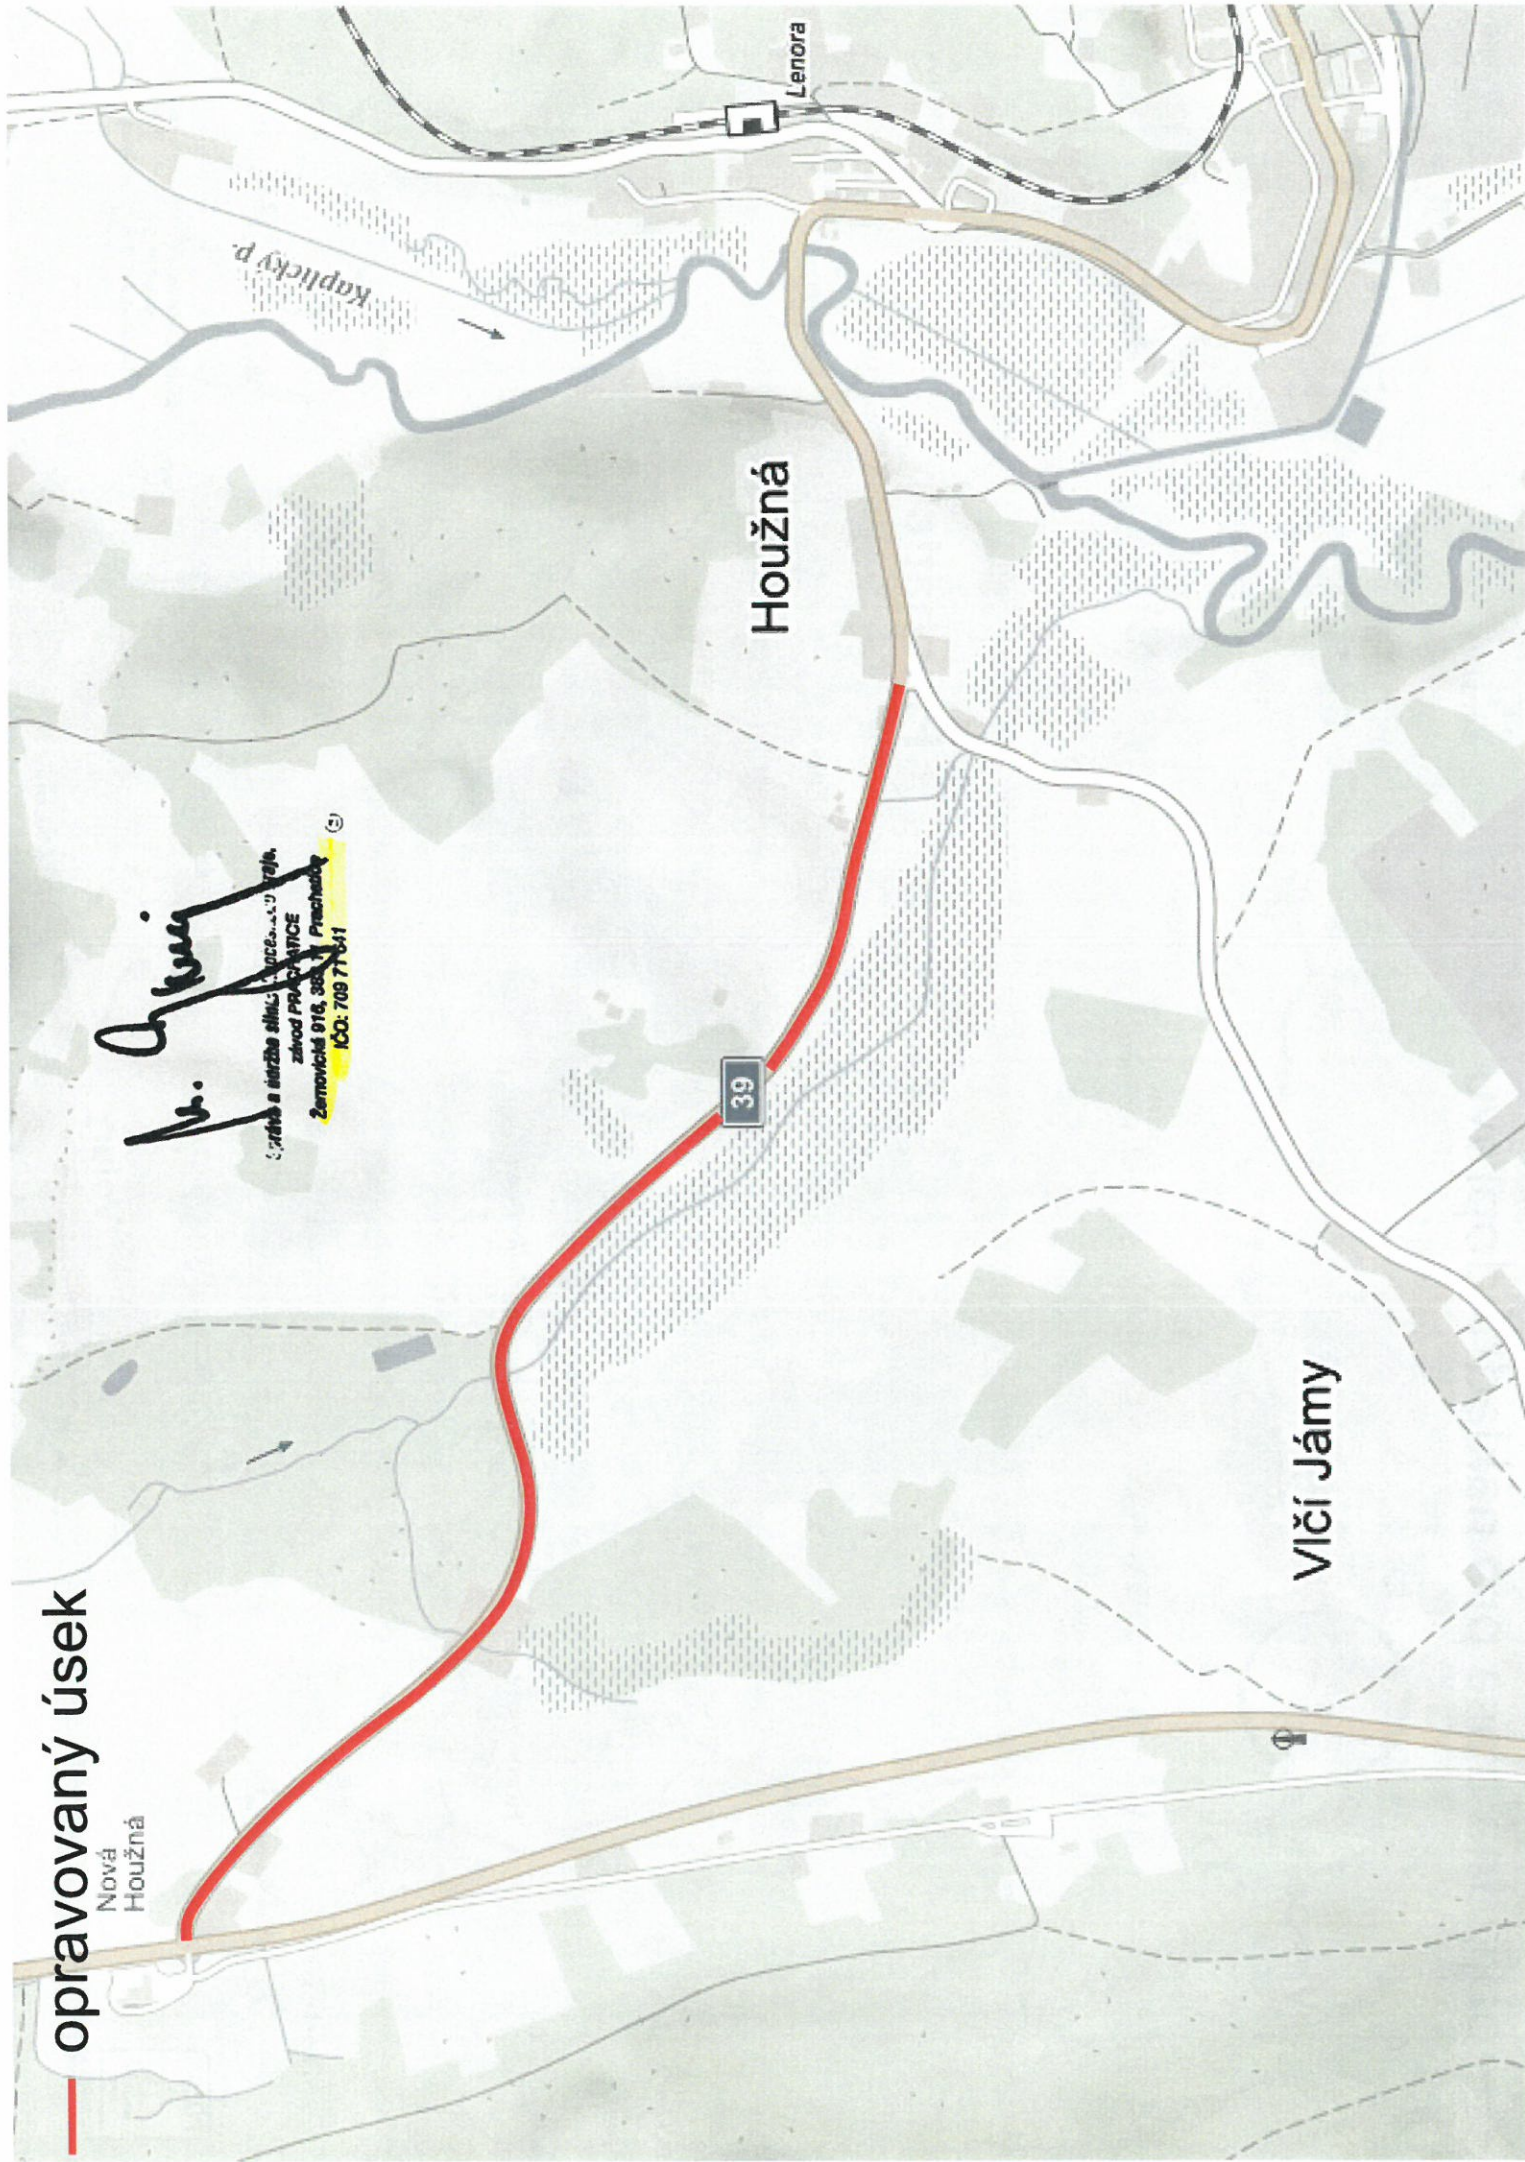

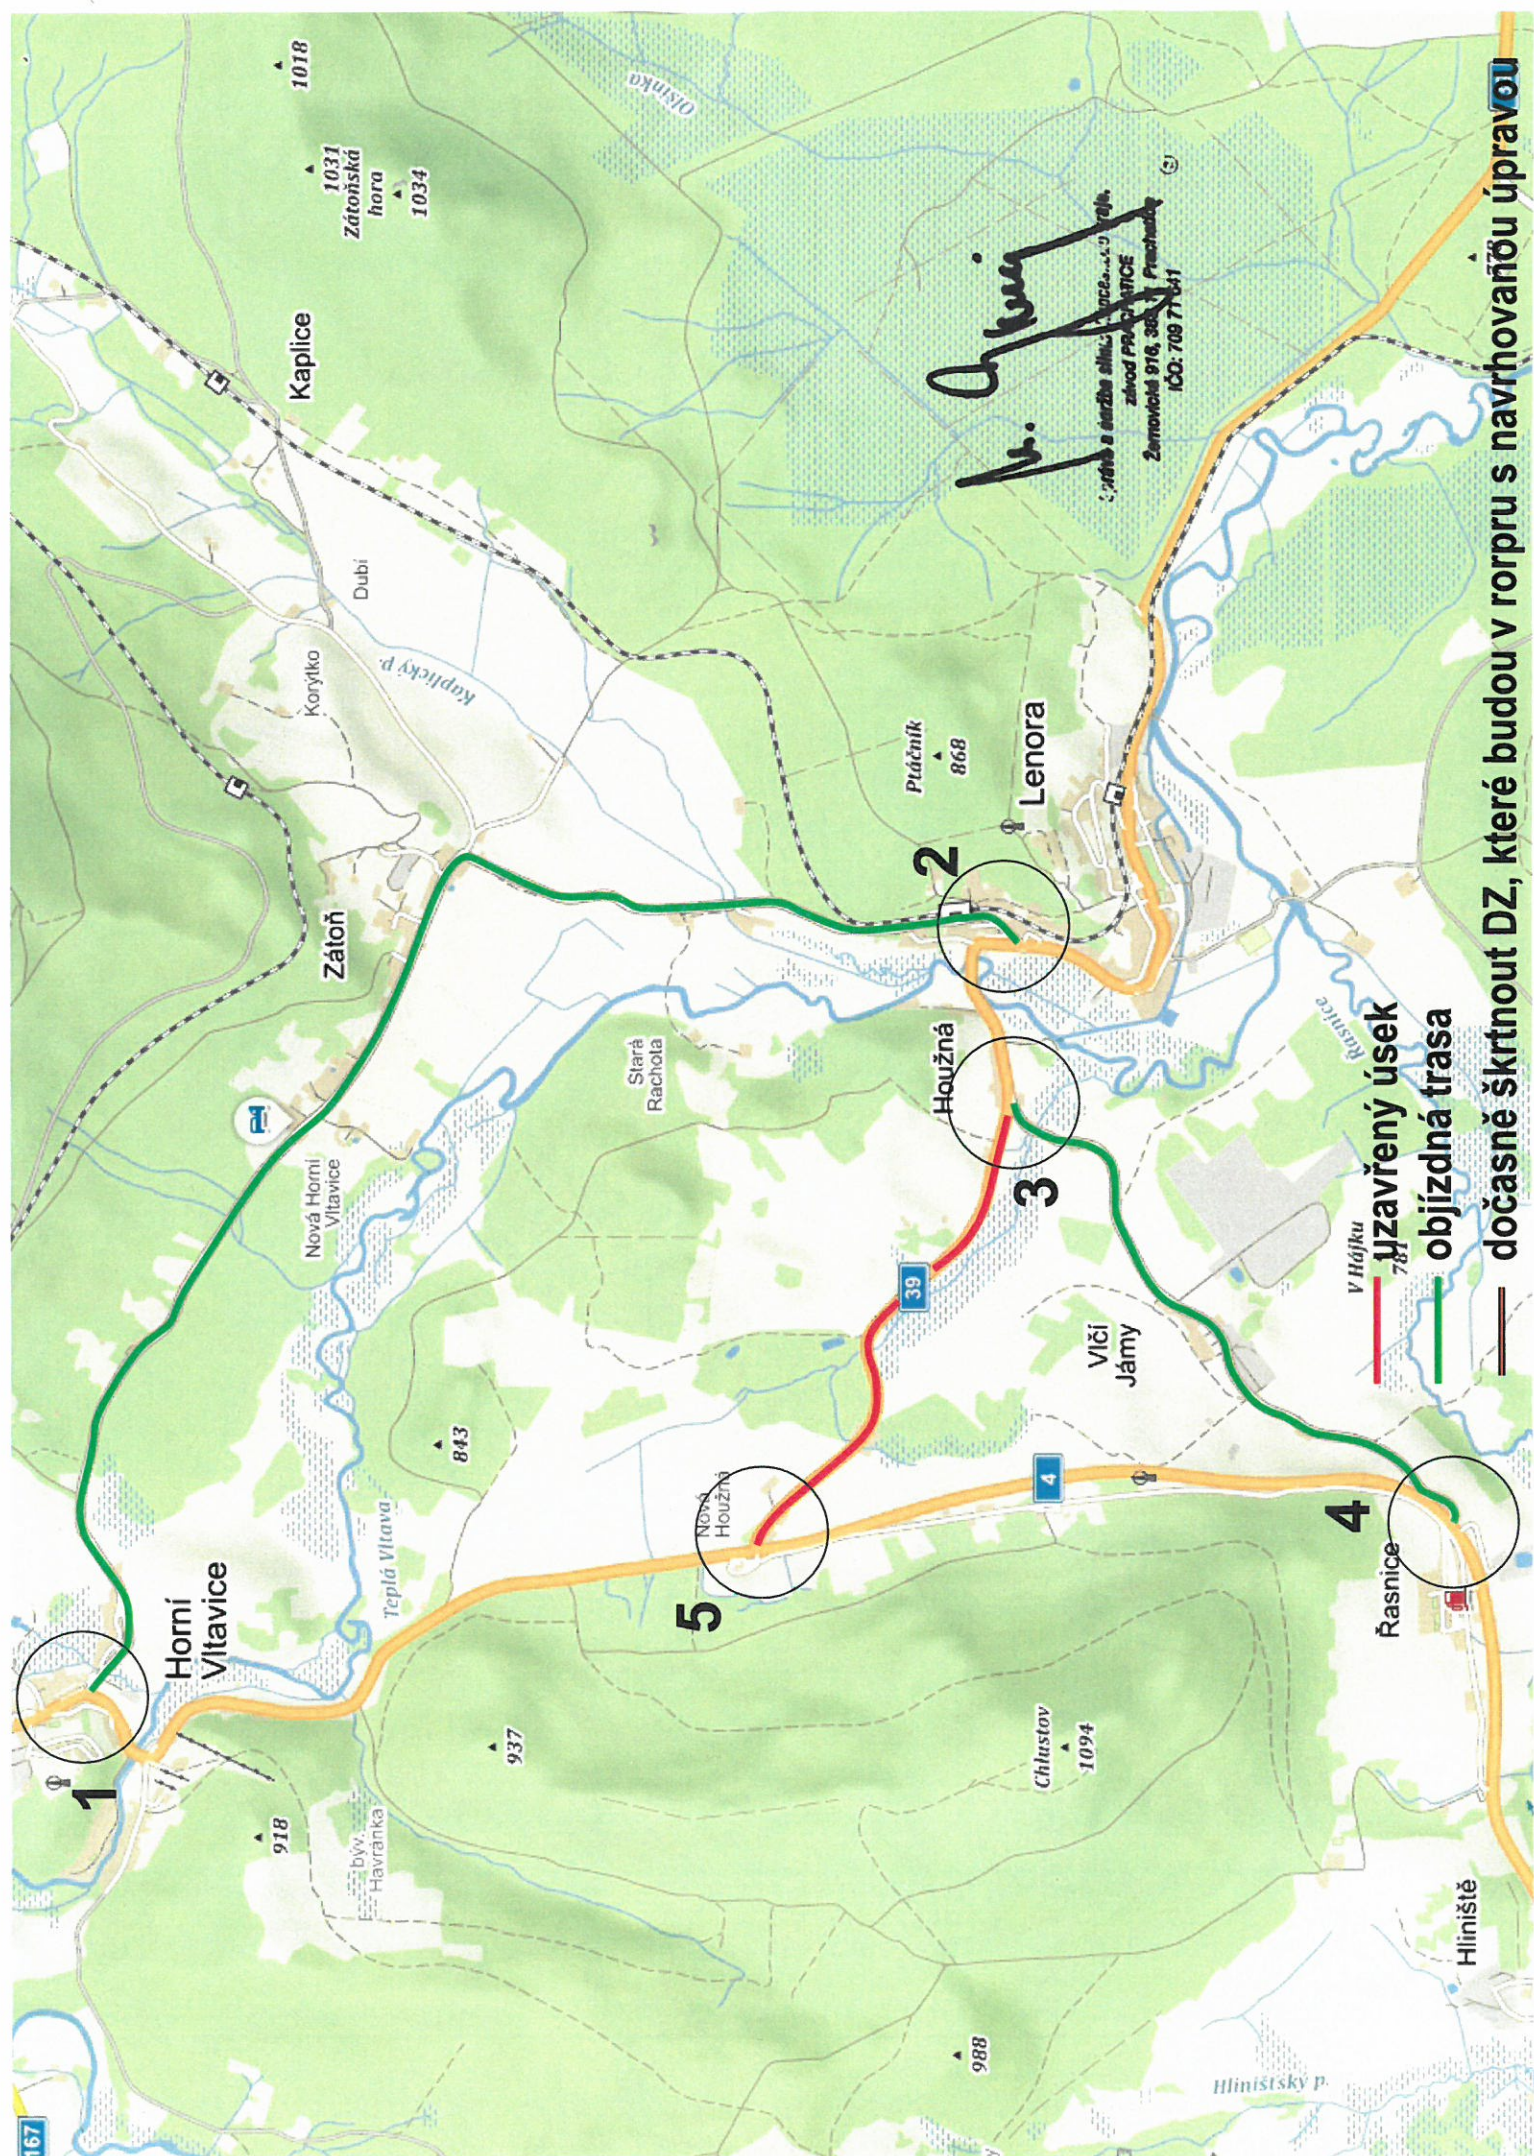

uzavřený úsek
objízdna trasa
dočasně škrtnout DZ, které budou v ropru s navrhovanou úpravou


detail 1


dočasně škrtnout DZ, které budou v rorpru s navrhovanou úpravou



Mr.  

[illegible][illegible]


detail B

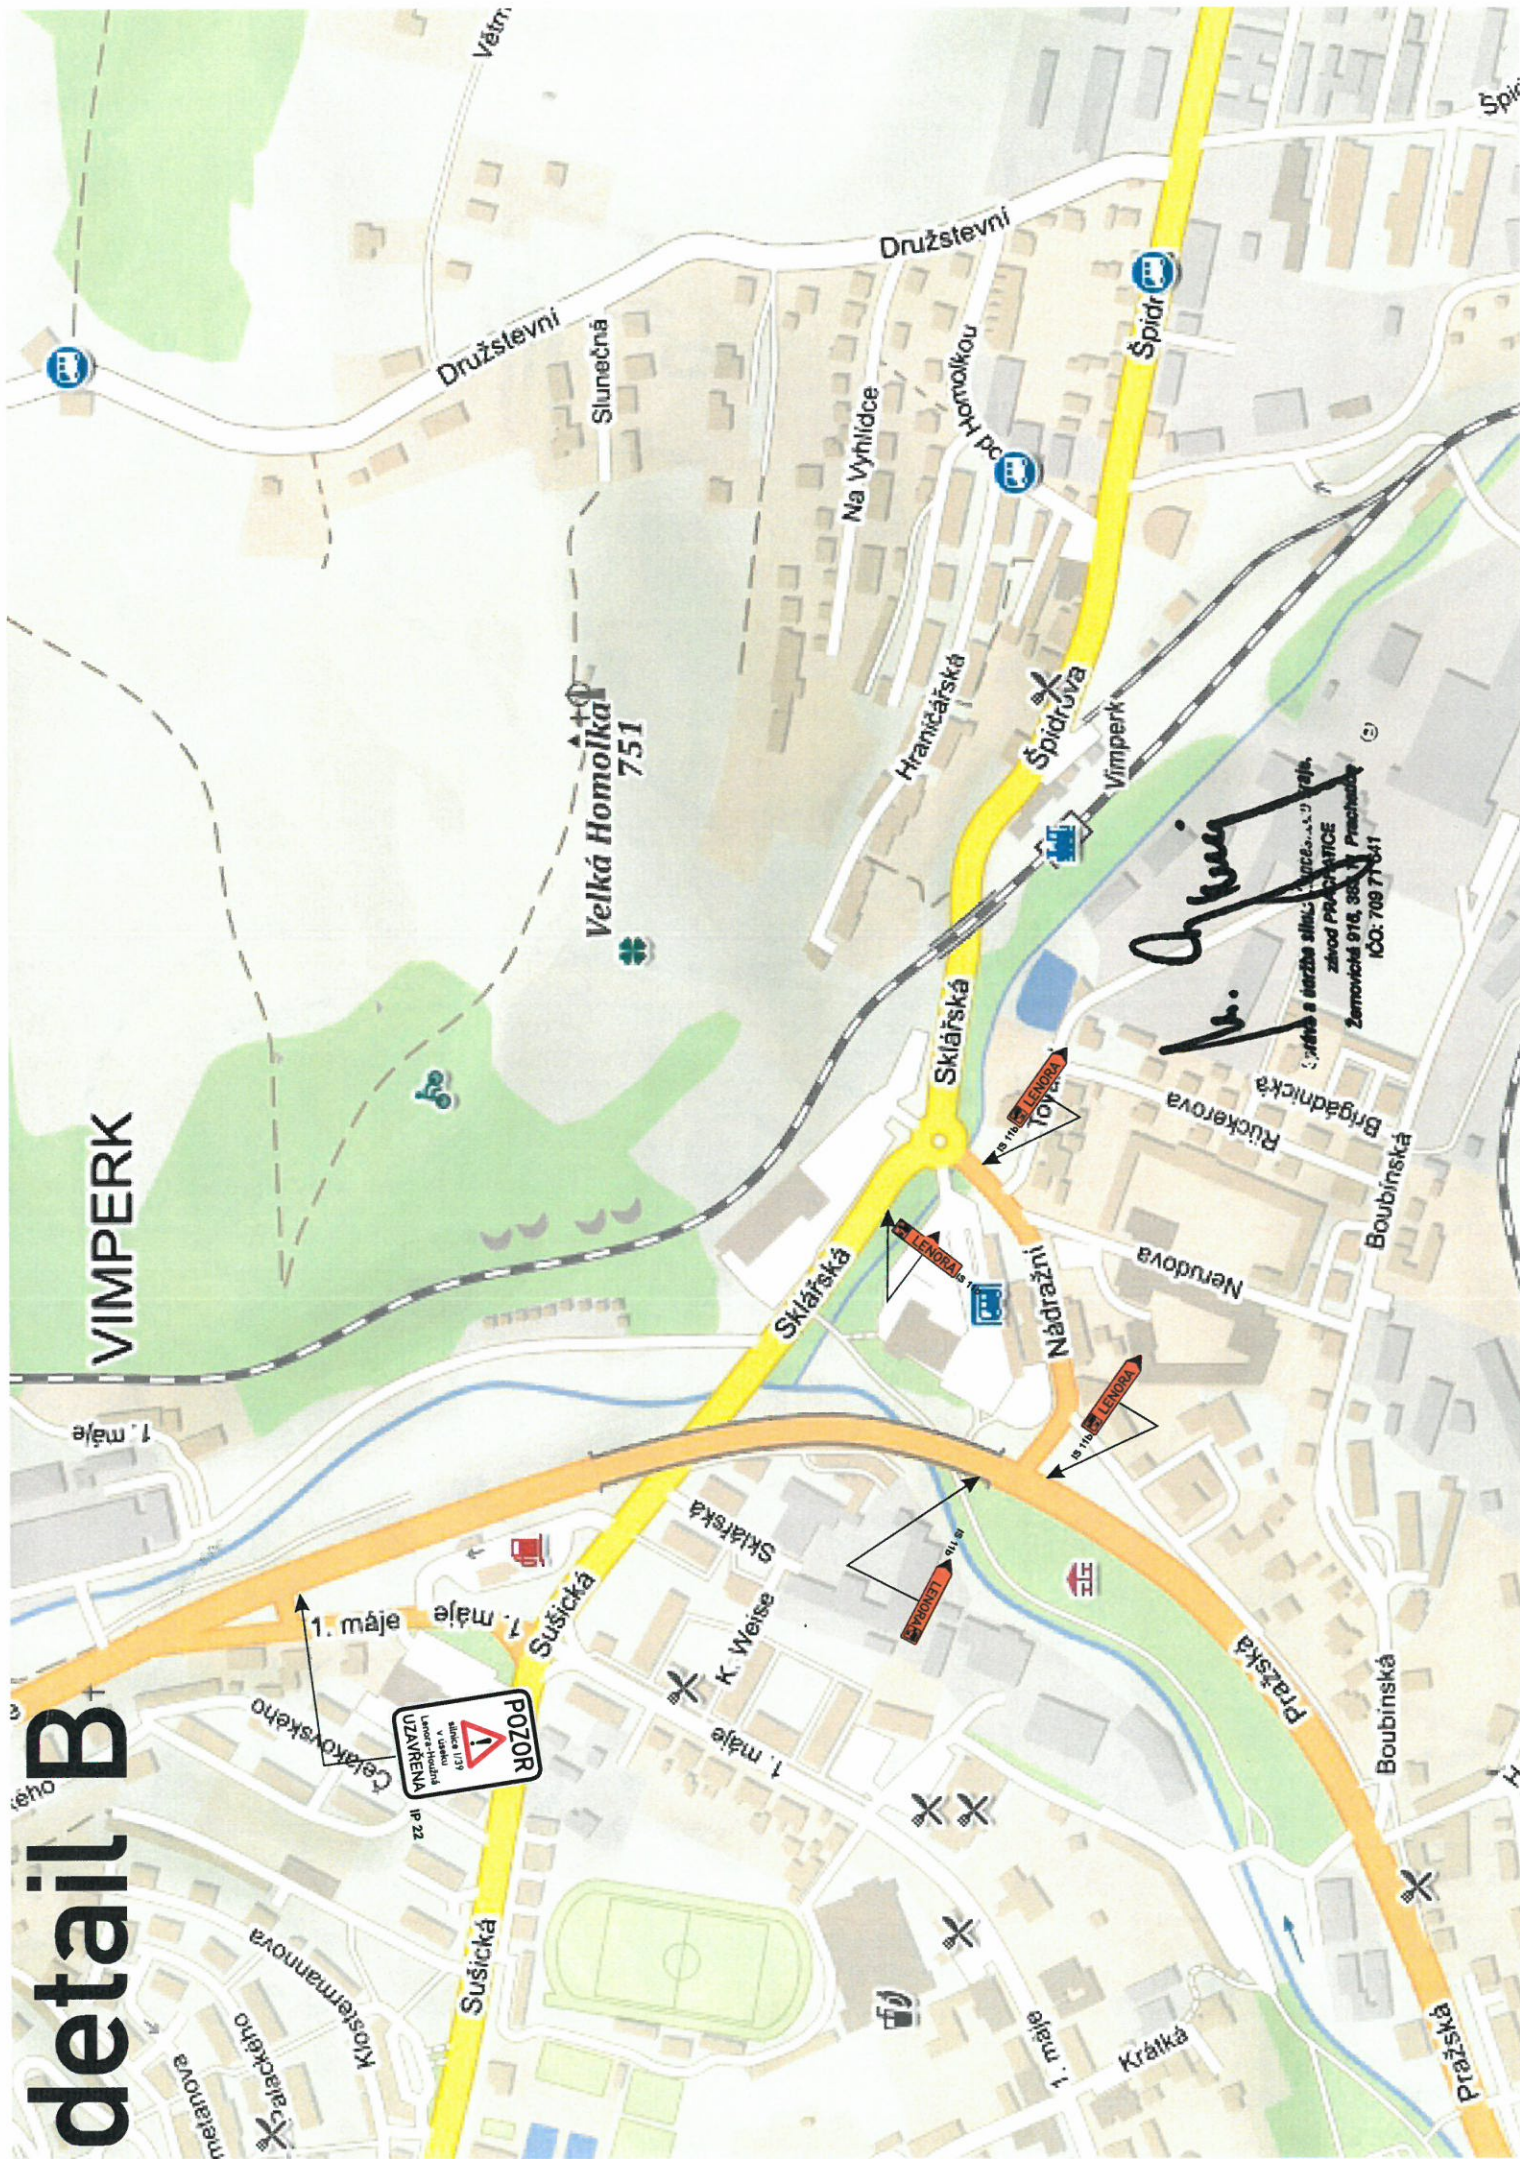


detail 2

detail' 2

— dočasně škrtnout DŽ, které budou v rorpru s navrhovanou úpravou

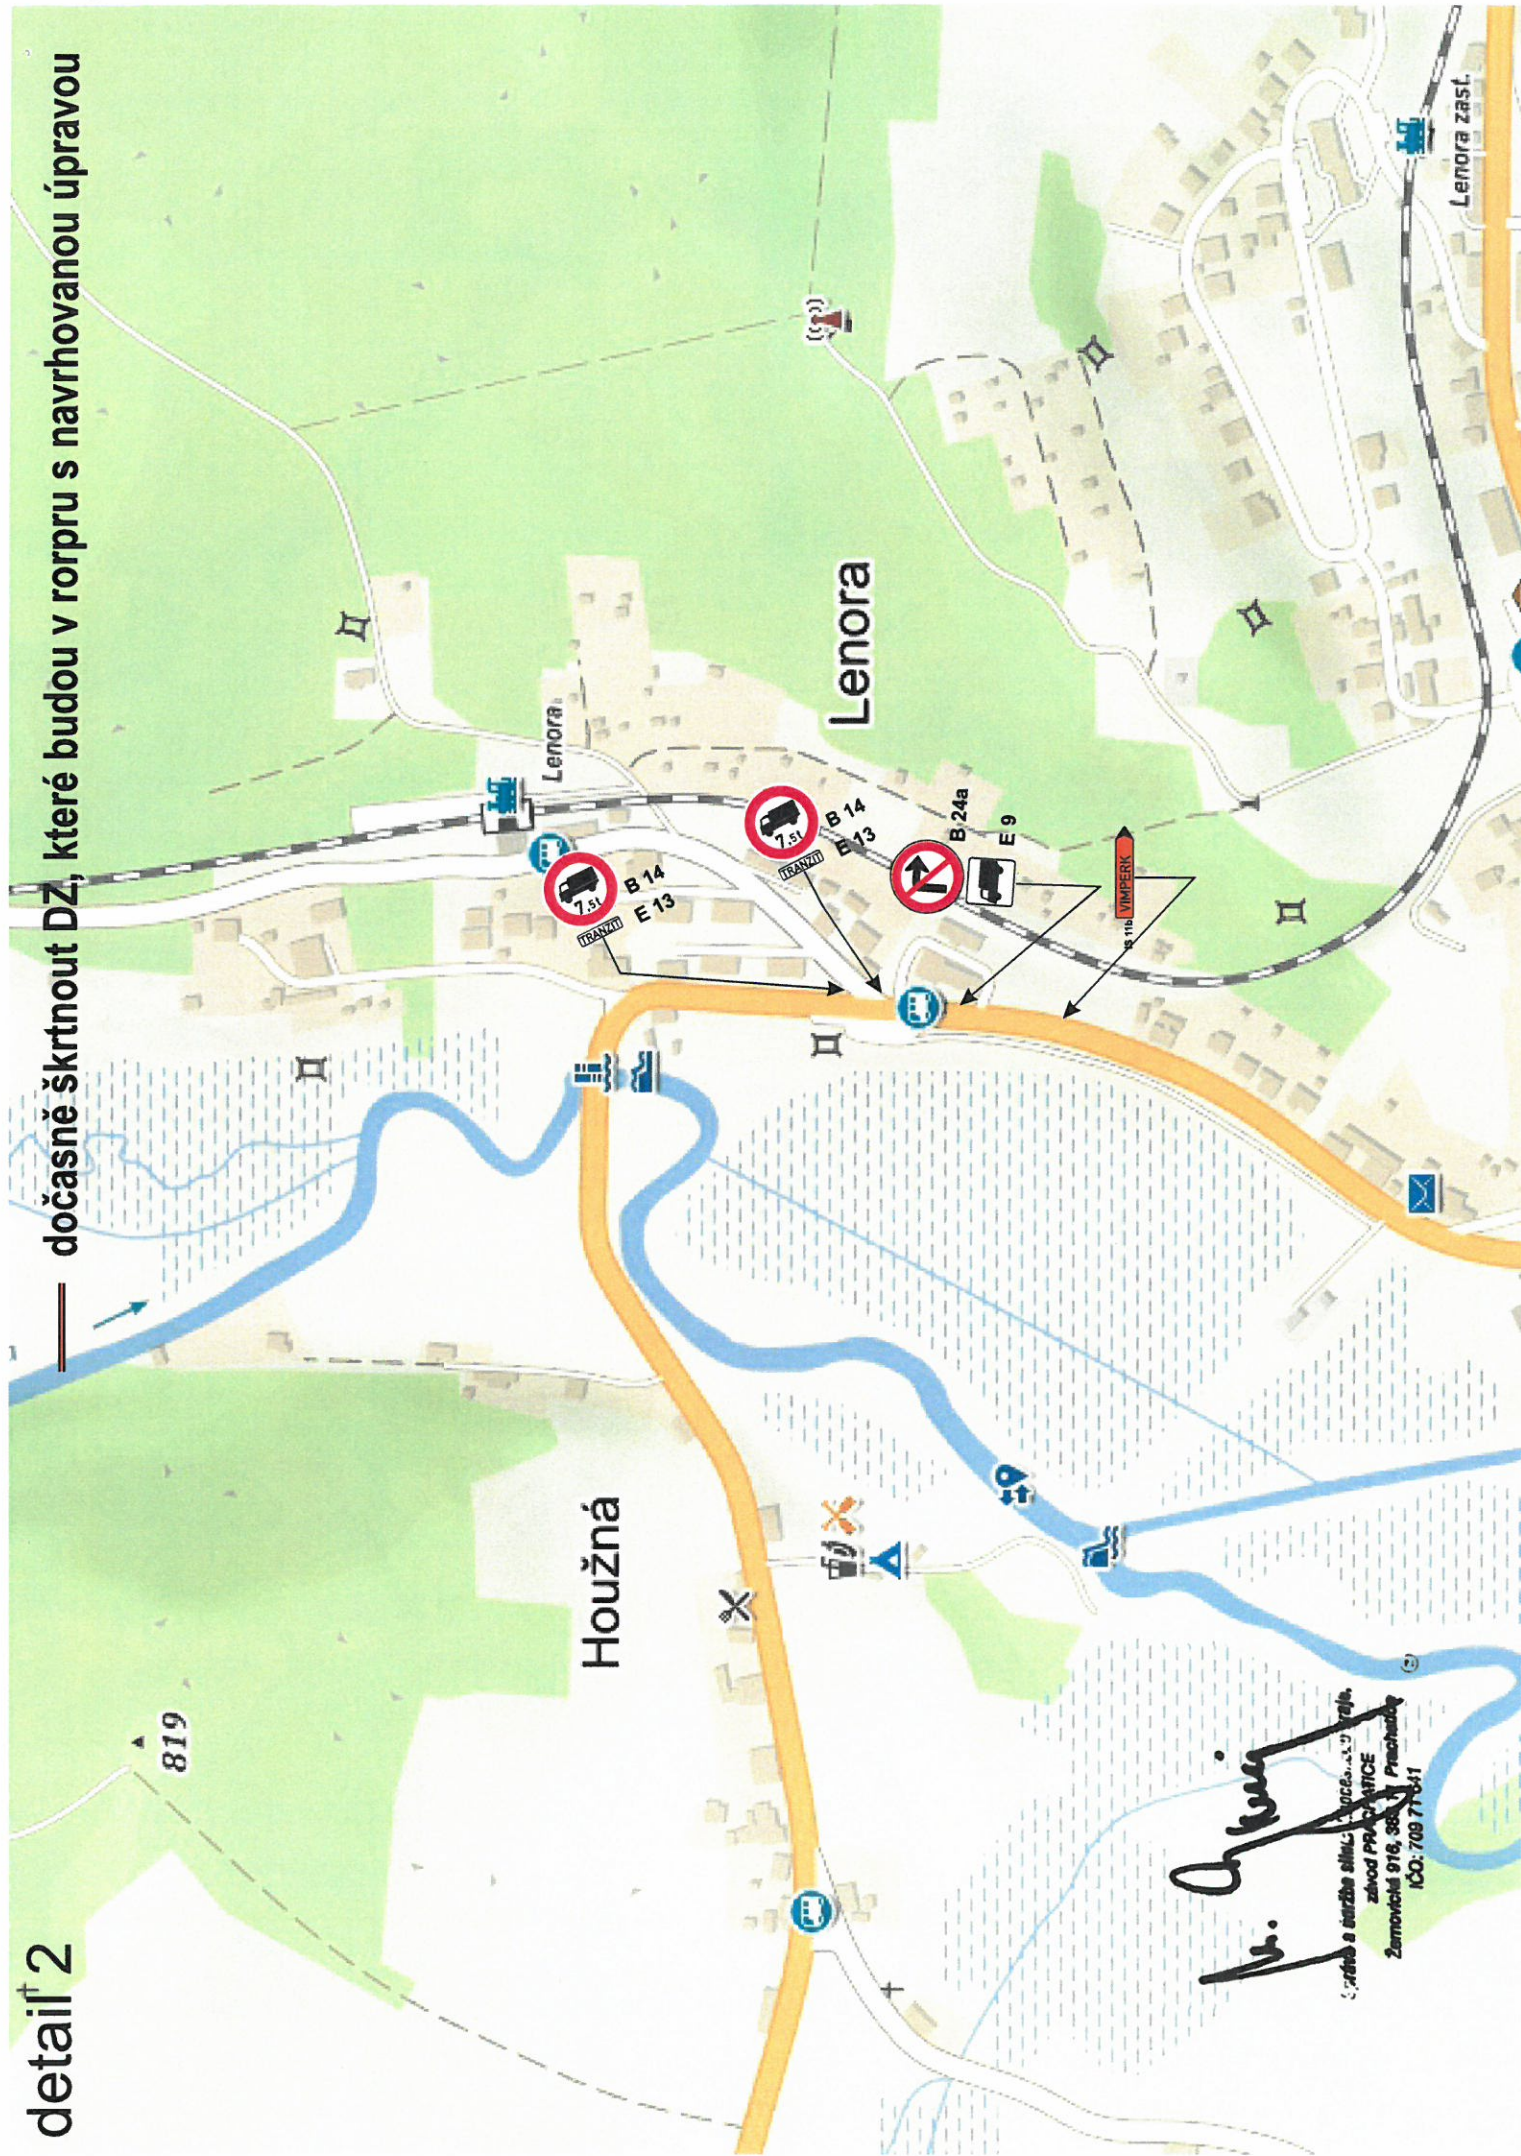


— dočasně škrtnout DZ, které budou v rorpru s navrhovanou úpravou

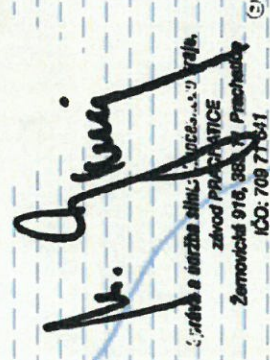


— dočasně škrtnout DZ, které budou v rorpru s navrhovanou úpravou

rasnice

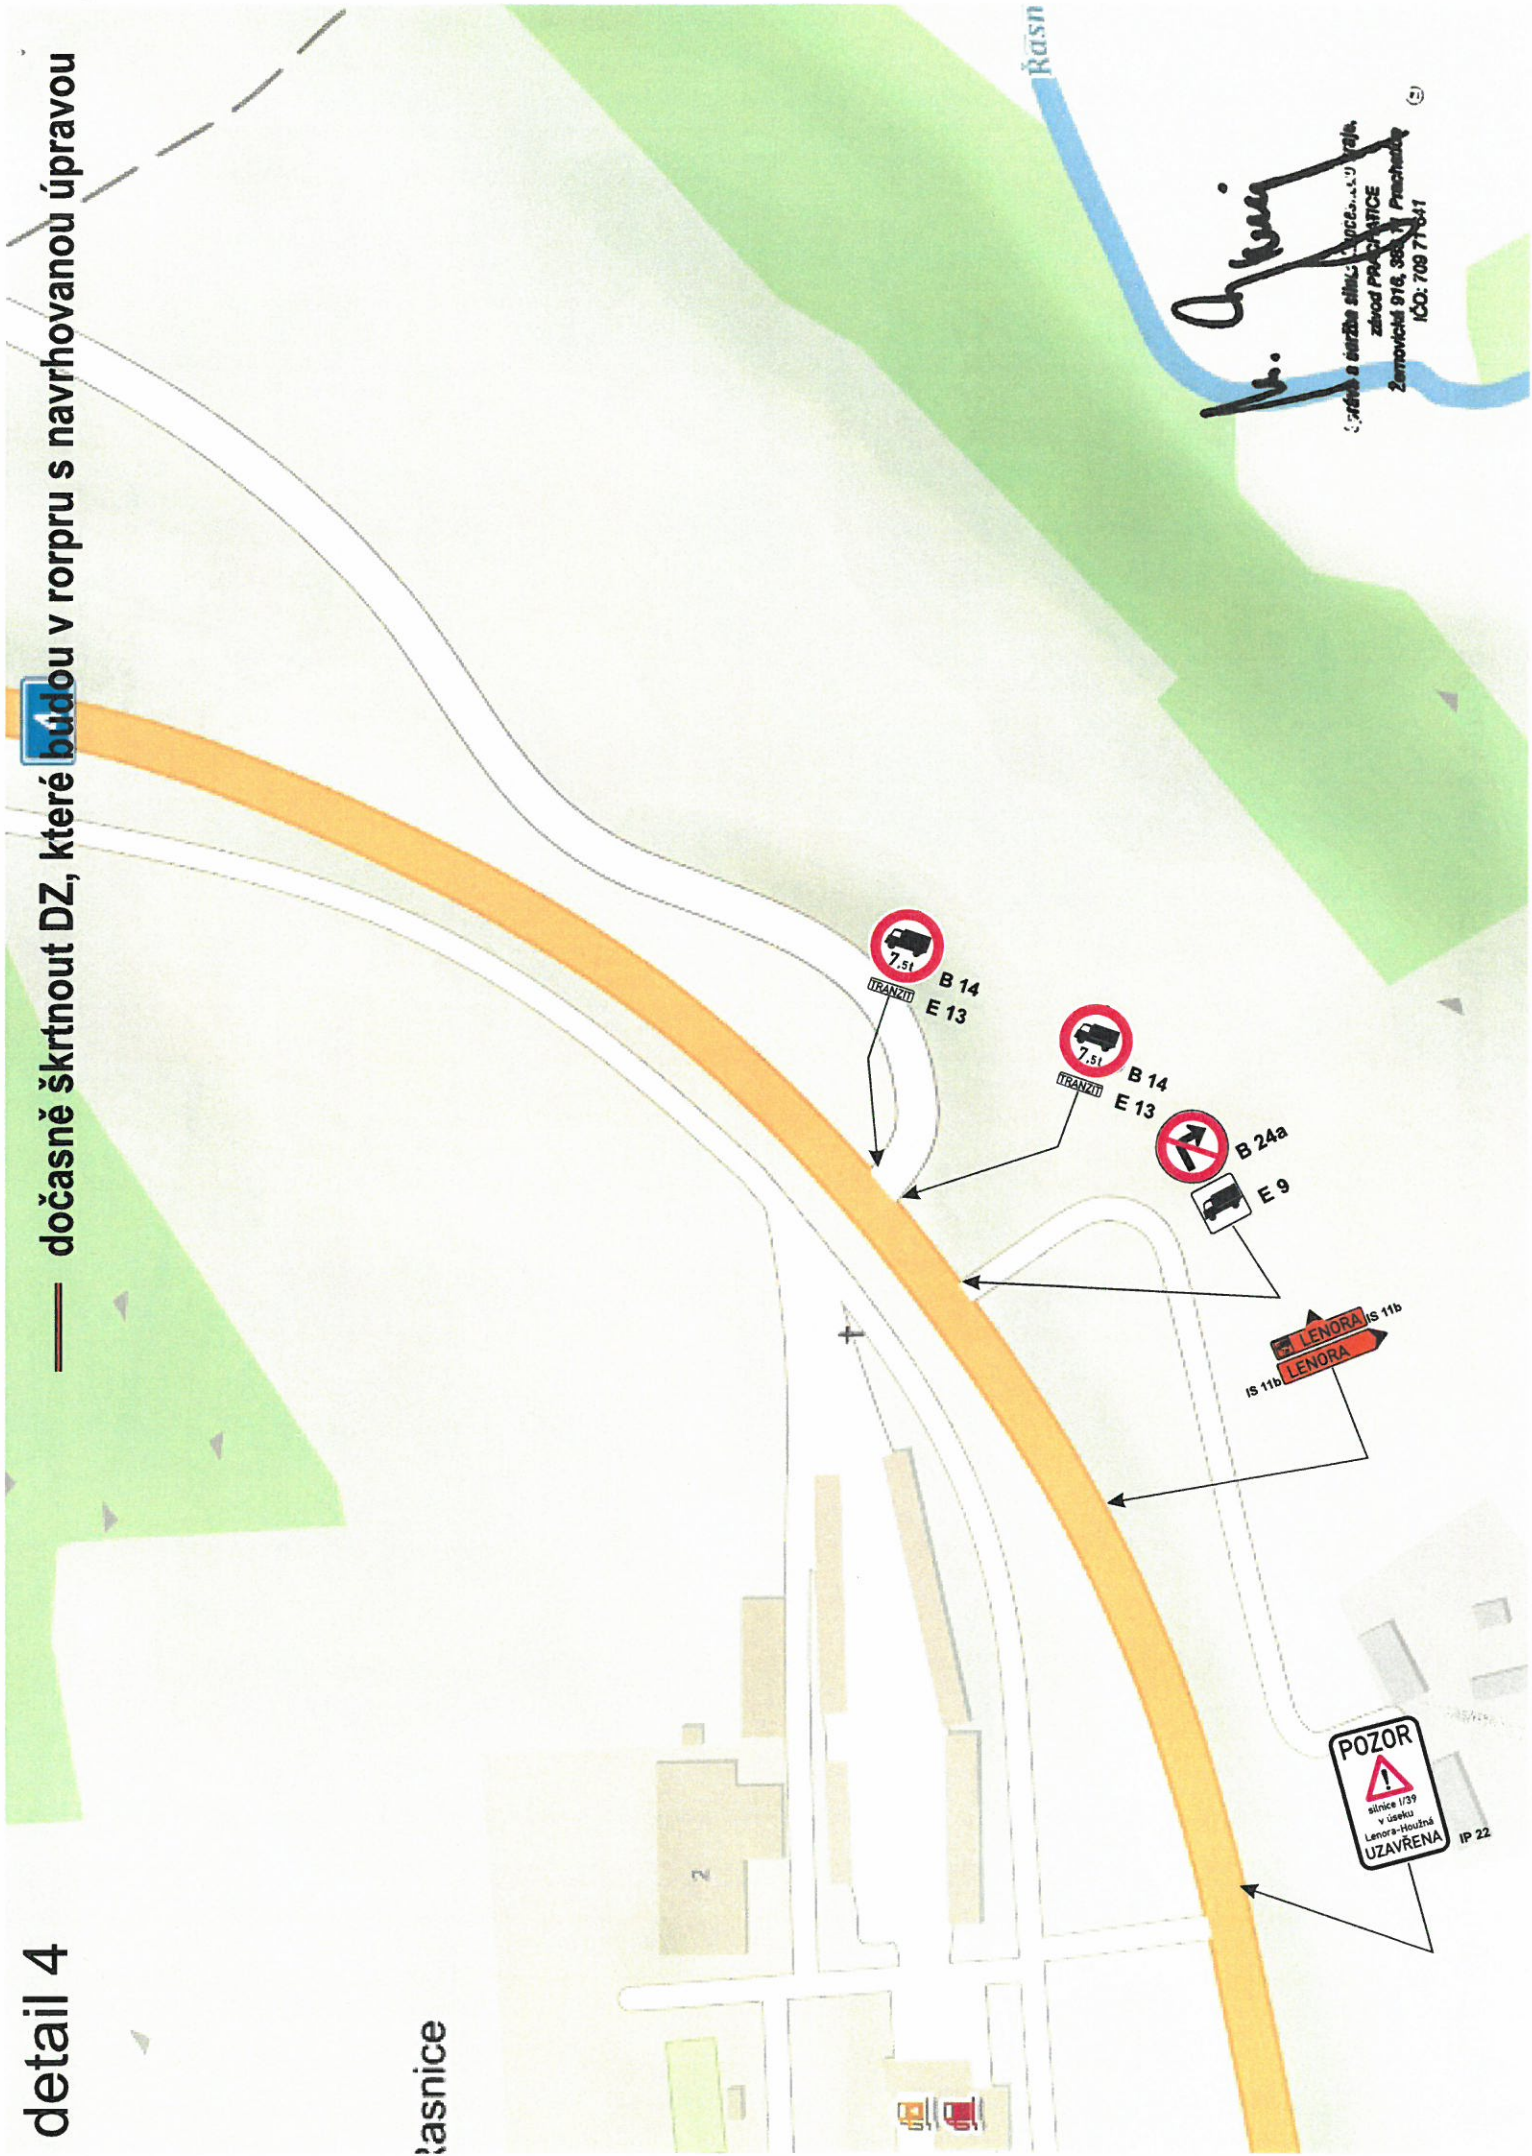

— **dočasně škrtnout DZ, které budou v rorpru s navrhovanou úpravou**



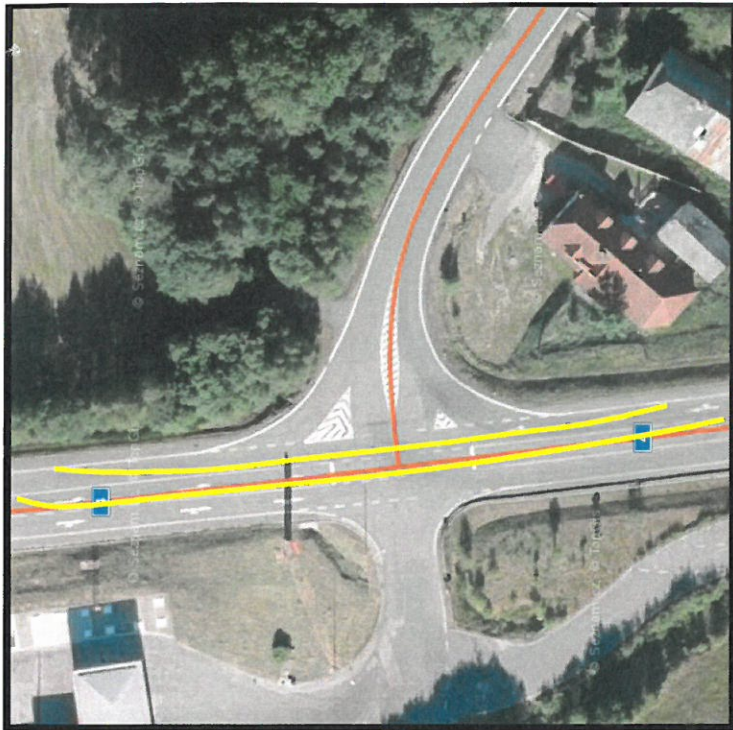

Případné snížení jízdních pruhů v křižovatce I/4 a I/39.
Jízdní pruhy budou rozděleny
vodíci deskami.
Min. šířka jízdního pruhu 3m

Ing. *[Signature]*



