
 
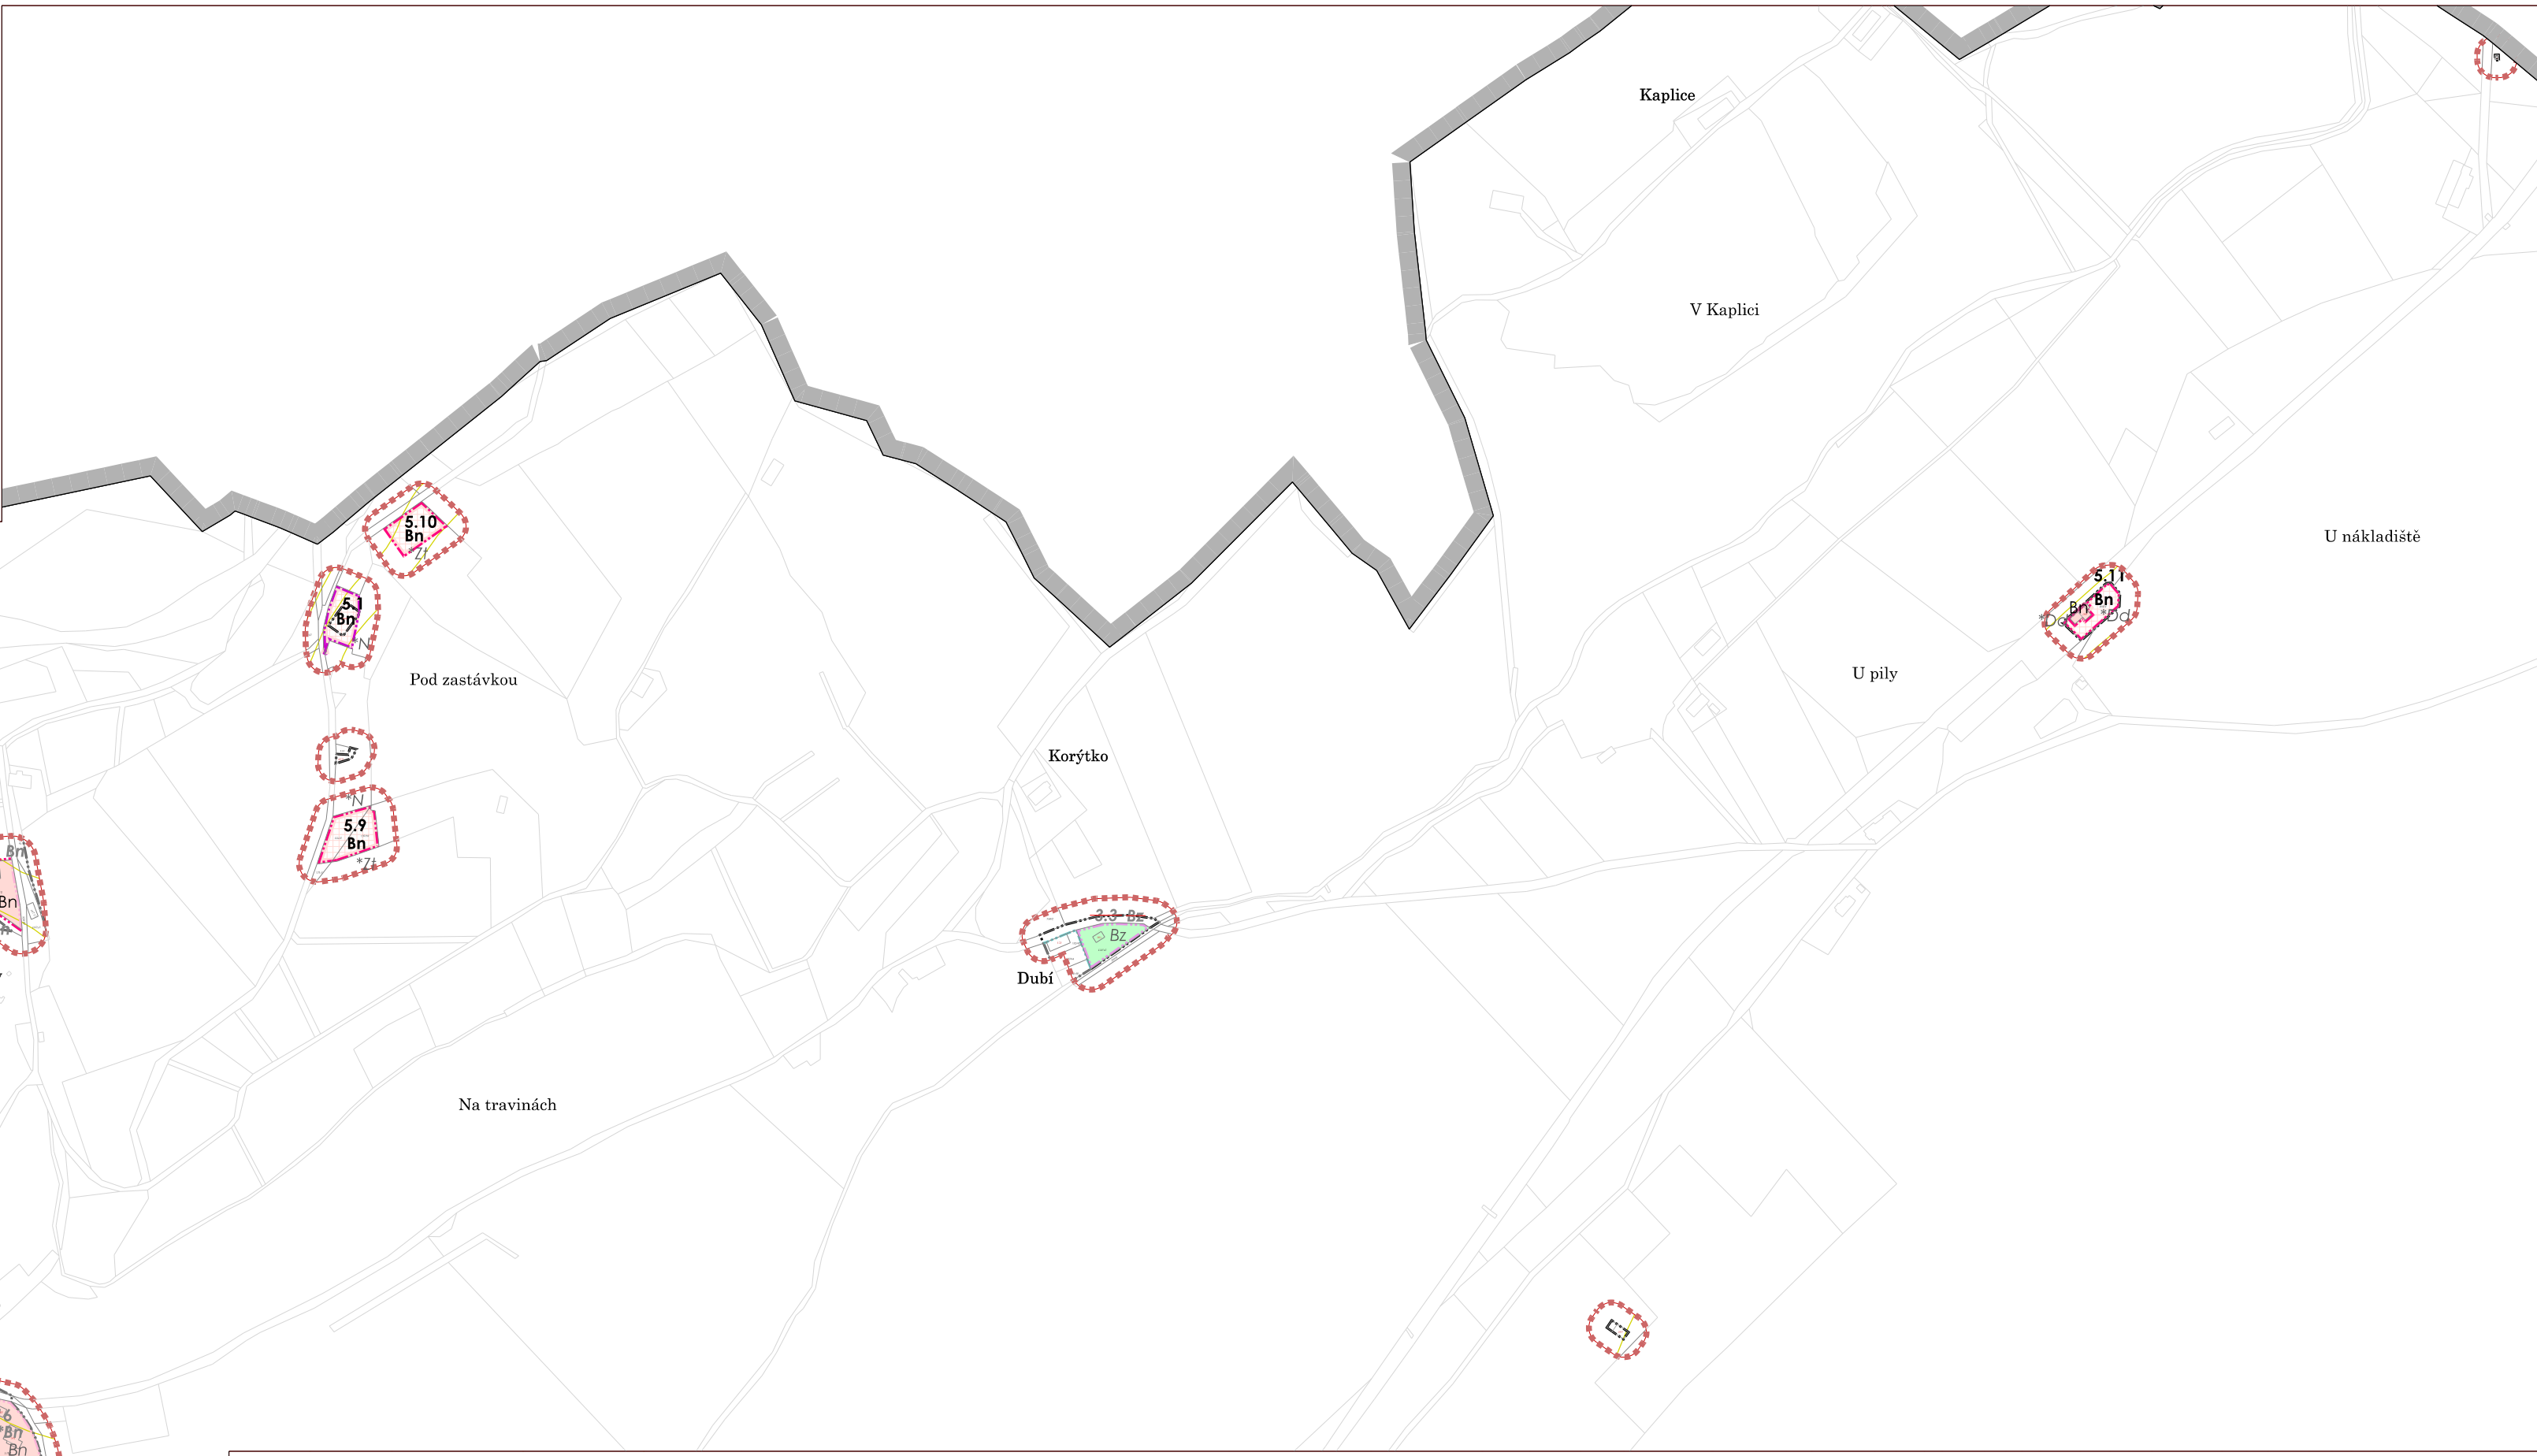


ZMĚNA Č. 5

ZPRACOVATEL : **ING. ARCH. PAVEL KROLÁK**, URBANIST.EU
ZÁZVORKOVA 1998, PRAHA 5, 155 00

STUPEŇ: NÁVRH		
VÝKRES: HLAVNÍ VÝKRES		ČÍSLO VÝK.: 2
AUTORI: ING. ARCH. PAVEL KROLÁK, ING. EVA REŽNÍČKOVÁ, ING. MICHAL ŠATAVA		SEVER: 
MĚŘÍTKO: 1 : 5 000	DATUM: 06/2023	PARÉ: 
150 m	250 m	500 m
		
		

DOKUMENTACE JE CHRÁNĚNA DLE AUTORSKÉHO ZÁKONA

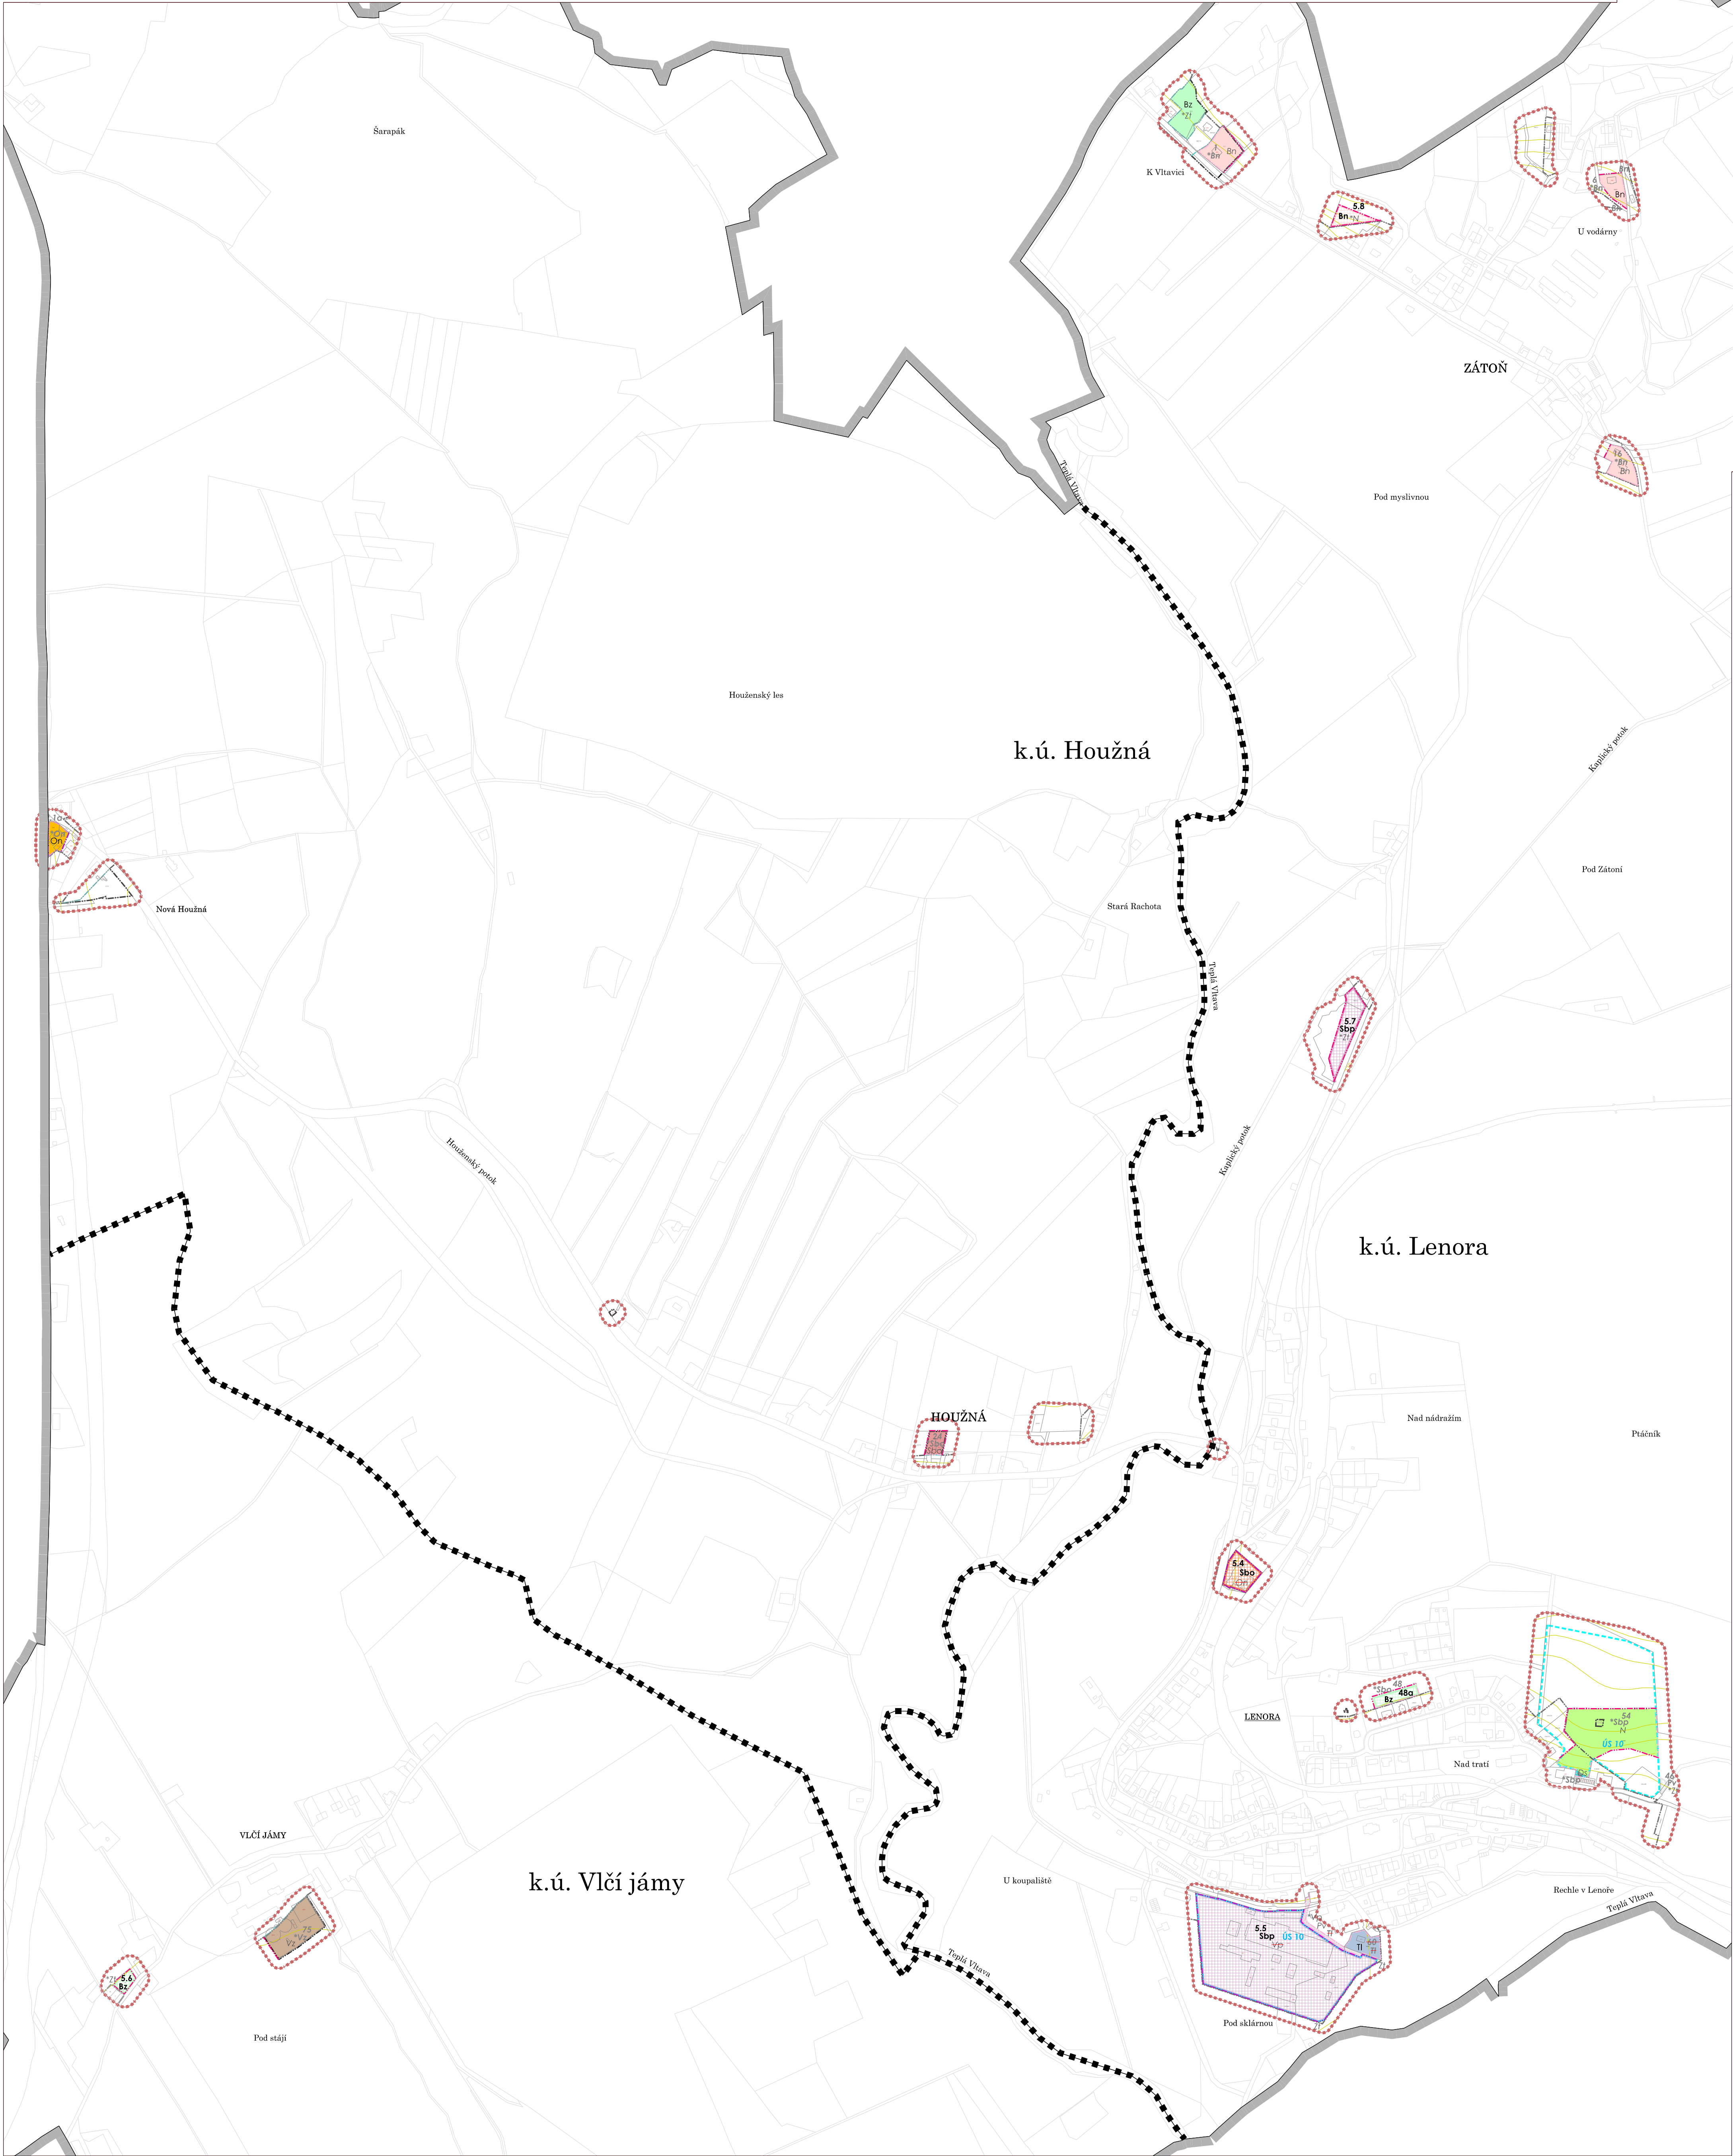

PLOCHY S ROZDÍLNÝM ZPŮSOBEM VYUŽITÍ - urbanistická koncepce

první úroveň členění ploch RZV převzata z vyhl. č. 501/2006 Sb.

POCHYBY BYDLENÍ	Plachta složená Plachta zložená Ornamenty plochy Bn / Bn Rz / Rz	NÍZKOPODLAŽNÍ SOUKROMÁ ZELEŇ
POCHYBY OBČANSKÉHO VYBAVENÍ	On	NEVĚŘEJNÝ ZÁJEM
POCHYBY VEŘEJNÝCH PROSTŘANSTVÍ	Pv	OBECNÉ
POCHYBY SMÍŠENÉ OBYTNÉ	Stop Sbo / Sbo	BYDLENÍ A PODNIKÁNÍ BYDLENÍ A OBČANSKÉ VYBAVENÍ
POCHYBY DOPRAVNÍ INFRASTRUKTURY	Ds	SILNIČNÍ DOPRAVA
POCHYBY TECHNICKÉ INFRASTRUKTURY	Ti	VODNÍ HOSPODÁŘSTVÍ
POCHYBY VÝROBY A SKLADOVÁNÍ	Vz	POZEMKY ZEMĚDĚLSKÝCH STAVEB
POCHYBY SMÍŠENÉ NEZASTAVĚNÉHO ÚZEMÍ	N	PŘÍRODE BLÍZKÉ EKOSYSTÉMY
	XX XX OSAZENÍ DOTIČENÉ PLOCHY S ROZDÍLNÝM ZPŮS. VYUŽITÍ (SYMBOL: * = ZNAČÍ PŮVODNÍ VYUŽITÍ PLOCHY) XX XX OSAZENÍ RUŠENÉ PLOCHY S ROZDÍLNÝM ZPŮS. VYUŽITÍ	

ROZVOJOVÁ PLOCHA VYMEZENÁ ÚZEMNÍM PLÁNEM

část území, kde dochází ke změně stávajícího využití

	HRANICE ZASTAVITELNÝCH PLOCH
	HRANICE ZASTAVITELNÉ PLOCHY - RUŠENÁ
	HRANICE PLOCH PŘESTAVBY
	HRANICE PLOCHY PŘESTAVBY - RUŠENÁ
xx	ČÍSELNÉ ZNAČENÍ PLOCH ZMĚN
5.x	ČÍSLO ZMĚNY ÚP - ČÍSLO PLOCHY
Xxxx / Xxxx	OZNAČENÍ PLOCHY DOTČENÉ / RUŠENÉ

ZASTAVĚNÉ ÚZEMÍ VYMEZENÉ ÚZEMNÍM PLÁNEM

část území vymezená podle stavebního zákona § 58 odst. 1) a 2)

HRANICE ZASTAVĚNÉHO ÚZEMÍ KE DNI 1. 1. 2023 ~~30. 6. 2014~~
 HRANICE ZASTAVĚNÉHO ÚZEMÍ - RUŠENÁ
 HRANICE ZASTAVĚNÉHO ÚZEMÍ - AKTUÁLNĚ PLATNÁ

PLOCHA S PODMÍNKOU VYMEZENÁ ÚZEMNÍM PLÁNEM

plocha nebo koridor s podmínkou pro rozhodování o změnách v území

 HRANICE PLOCH - ULOŽENO PROVĚŘENÍ ZMĚN ÚZEMNÍ STUDIÍ
 HRANICE PLOCH - ULOŽENO PROVĚŘENÍ ZMĚN ÚZEMNÍ STUDIÍ (ÚS) - RUŠENÁ
 OZNAČENÍ HRANICE PLOCHY S ULOŽENÝM PROVĚŘENÍM ZMĚN ÚS - DOTEČENÁ
 ÚS 10

OSTATNÍ INFORMATIVNÍ JEV

podkladová geografická data od ČÚZK

Změna č. 5 doplňuje popisy vybraných jevů do výkresu:

 VRSTEVNICE
 HRANICE PARCELY KN ČR
 HRANICE PARCELY KN ČR
 Z MAP POZEMKOVÉ EVIDENCE
 VNITŘNÍ KRESBA
 OZNAČENÍ STAVEBNÍ PARCELY
 OZNAČENÍ POZEMKOVÉ PARCELY
 HRANICE KATASTRÁLNÍHO ÚZEMÍ
 HRANICE ŘEŠENÉHO ÚZEMÍ
 HRANICE DÍLČÍ LOKALITY ZMĚNY A JEJÍ IDENTIFIKÁTOR

Změna používá následující logiku úpravy popisů v legendě:

XXXX	PŘEVZATÝ POPIS Z VÝKRESU ÚZEMNÍHO PLÁNU (ÚP)
XXXX	POMOCNÝ POPIS ZMĚNY ÚP V RÁMCI VÝKRESU
XXXX	RUŠENÝ POPIS, PŘÍPADNĚ VZHLED JEVU, V RÁMCI VÝKRESU
XXXX	NOVĚ NAVRHOVANÝ POPIS ZMĚNOU ÚP V RÁMCI VÝKRESU