


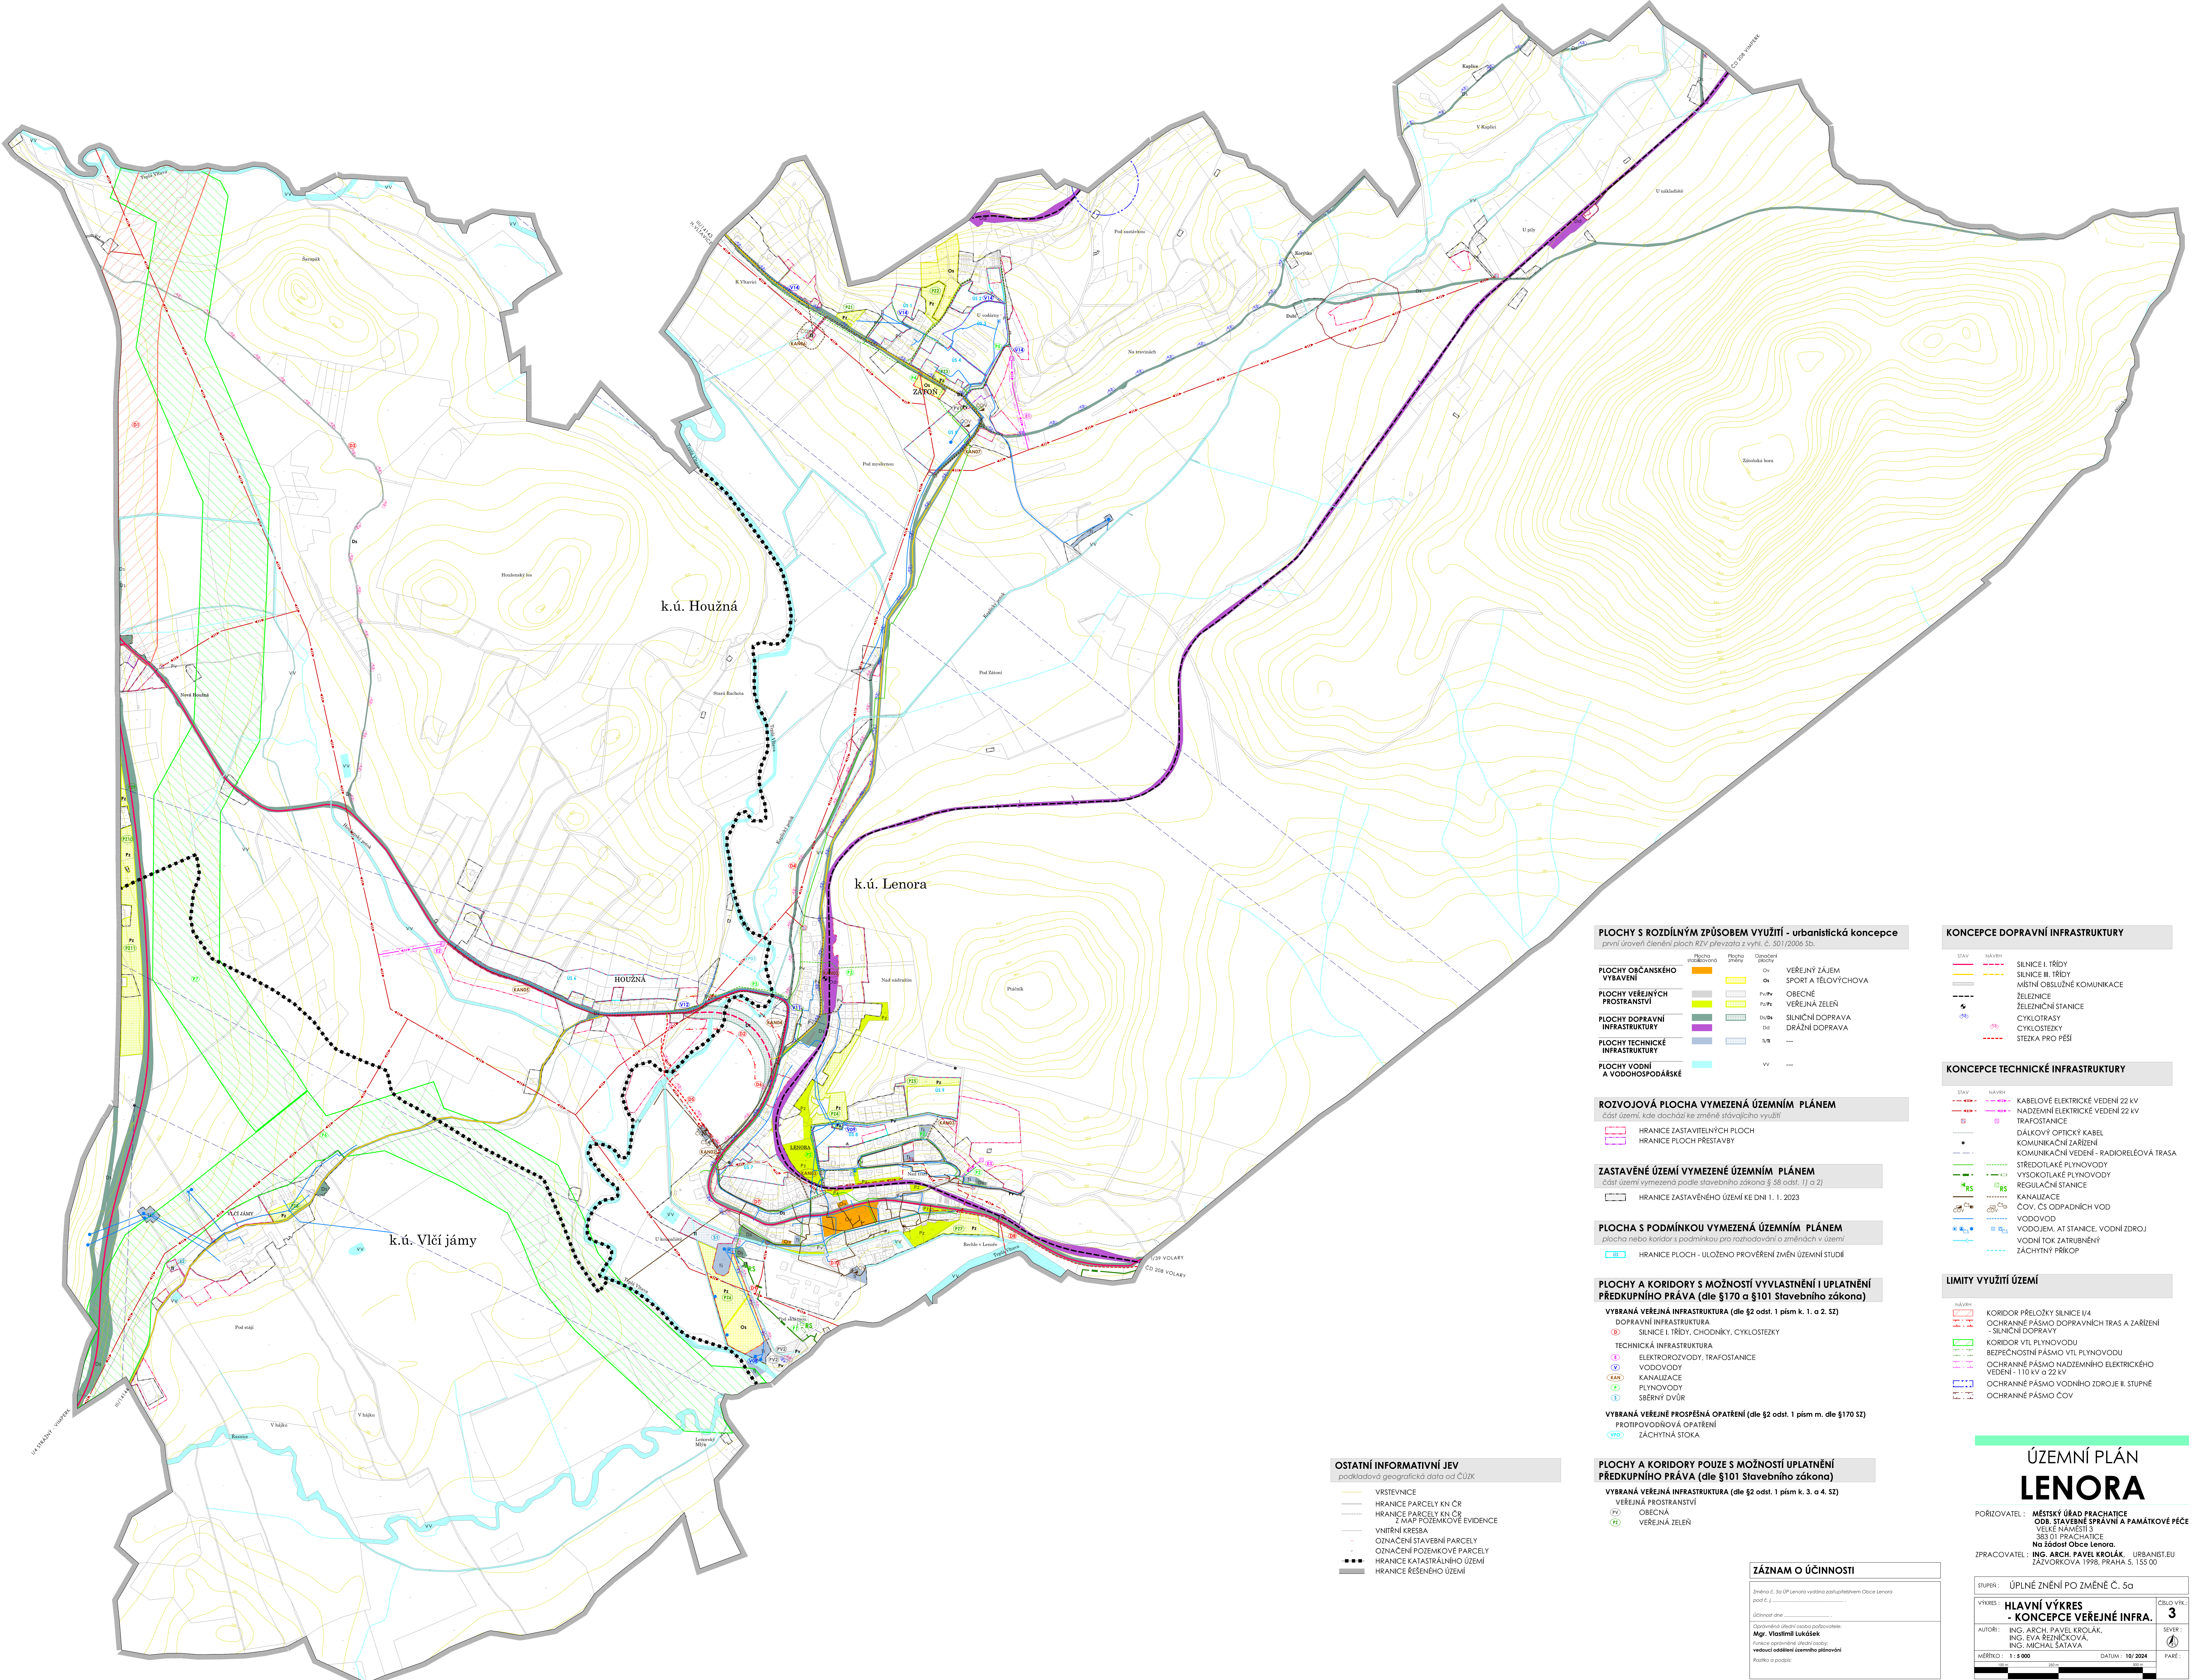

PLOCHY S ROZDÍLNÝM ZPŮSOBEM VYUŽITÍ - urbanistická koncepce
první úroveň členění ploch převzata z vyhl. č. 501/2006 Sb.

PLOCHY OBČANSKÉHO VÝBAVENÍ	Plocha zastavěná	Plocha zelená	Občanská zóna	Veřejný zájem
	Or	Os	Or	SPORT A TĚLOVÝCHOVA
PLOCHY VEŘEJNÝCH PROSTRANSTVÍ	Pr	Ps	Pr	OBECNĚ VEŘEJNÁ TELEŽ
PLOCHY DOPRAVNÍ INFRASTRUKTURY	Dr	Ds	Dr	SILNIČNÍ DOPRAVA
PLOCHY TECHNICKÉ INFRASTRUKTURY	Ts	Tr	Tr	DRÁŽNÍ DOPRAVA
PLOCHY VODNÍ A VODOHOSPODÁŘSKÉ	Vv	Vs	Vv	---

ROZVOJOVÁ PLOCHA VYMEZENÁ ÚZEMNÍM PLÁNEM

část území, kde dochází ke změně stávajícího využití

HRANICE ZASTAVITELNÝCH PLOCH
HRANICE PLOCH PŘESTAVBY

ZASTAVĚNÉ ÚZEMÍ VYMEZENÉ ÚZEMNÍM PLÁNEM

část území vymezená podle stavebního zákona § 58 odst. 1) a 2)

HRANICE ZASTAVĚNÉHO ÚZEMÍ KE DNI 1. 1. 2023

PLOCHA S PODMÍNKOU VYMEZENÁ ÚZEMNÍM PLÁNEM

plocha nebo koridor s podmínkou pro rozhodování o změnách v území

HRANICE PLOCH - ULOŽENO PROVĚŘENÍ ZMĚN ÚZEMNÍ STUDII
--

PLOCHY A KORIDORY S MOŽNOSTÍ VYVLASTNĚNÍ I UPLATNĚNÍ PŘEDKUPNÍHO PRÁVA (dle §170 a §101 Stavebního zákona)

VYBRANÁ VEŘEJNÁ INFRASTRUKTURA (dle §2 odst. 1 písm k. 1. a 2. SZ)

DOPRAVNÍ INFRASTRUKTURA	SILNICE I. TŘÍDY, CHODNÍKY, CYKLOSTEZKY
TECHNICKÁ INFRASTRUKTURA	ELEKTROVODY, TRAFOSTANICE
VODOVODY	KANALIZACE
PLYNOVODY	SŘERNÝ DVŮR

VYBRANÁ VEŘEJNÁ PROSPĚŠNÁ OPATŘENÍ (dle §2 odst. 1 písm m. dle §170 SZ)
PROTIPOVODŇOVÁ OPATŘENÍ
ZACHYTNÁ STOKA

PLOCHY A KORIDORY POUZE S MOŽNOSTÍ UPLATNĚNÍ PŘEDKUPNÍHO PRÁVA (dle §101 Stavebního zákona)

VYBRANÁ VEŘEJNÁ INFRASTRUKTURA (dle §2 odst. 1 písm k. 3. a 4. SZ)
VEŘEJNÁ PROSTRANSTVÍ
OBECNÁ
VEŘEJNÁ ZELEN

OSTATNÍ INFORMATIVNÍ JEV
podkladová geografická data od ČÚZK
VRSTEVNICE
HRANICE PARCELY KN ČR
HRANICE PARCELY KN ČR Z MAP POZEMKOVÉ EVIDENCE
VNITŘNÍ KRESBA
OZNAČENÍ STAVEBNÍ PARCELY
OZNAČENÍ POZEMKOVÉ PARCELY
HRANICE KATASTRÁLNÍHO ÚZEMÍ
HRANICE ŘEŠENÉHO ÚZEMÍ

ZÁZNAM O ÚČINNOSTI

Změna č. 5a ÚP Lenora vydána zastupitelstvem Obce Lenora
pod č. j.
Účinnost dle
Ověření územní studie zastupitelstvem Obce Lenora
Mgr. Vladimír Lukášek
Funkce opatření územní studie
vedoucí oddělení územního plánování
Podpis a podpis

KONCEPCE DOPRAVNÍ INFRASTRUKTURY

STAV	NÁVRH	SILNICE I. TŘÍDY	SILNICE II. TŘÍDY	MÍSTNÍ OBLUŽNÉ KOMUNIKACE	ŽELEZNICE	ŽELEZNÍČNÍ STANICE	CYKLOTRASY	CYKLOSTEZKY	STEZKA PRO PĚŠÍ
---	---	---	---	---	---	---	---	---	---

KONCEPCE TECHNICKÉ INFRASTRUKTURY

STAV	NÁVRH	KABELOVÉ ELEKTRICKÉ VEDENÍ 22 KV	NADZEMNÍ ELEKTRICKÉ VEDENÍ 22 KV	TRAFOSTANICE	DÁLKOVÝ OPTICKÝ KABEL	KOMUNIKAČNÍ ZAŘÍZENÍ	KOMUNIKAČNÍ VEDENÍ - RADIOTELEFONNÍ TRASA	STŘEDOTÁK PLYNOVODY	VYSOKOTÁK PLYNOVODY	REGULAČNÍ STANICE	KANALIZACE	ČOV, ČS, DOPADNÍCH VOD	VODOVOD	VODOJEM, AT STANICE, VODNÍ ZDROJ	VODNÍ TOK ZATRUBNĚNÝ	ZACHYTNÝ PŘÍKOP
---	---	---	---	---	---	---	---	---	---	---	---	---	---	---	---	---

LIMITY VYUŽITÍ ÚZEMÍ

NÁVRH	KORIDOR PŘELOŽKY SILNICE I/4	OCHRANNÉ PÁSMO DOPRAVNÍCH TRAS A ZAŘÍZENÍ	SILNIČNÍ DOPRAVA	KORIDOR VTL PLYNOVODU	BEZPEČNOSTNÍ PÁSMO VTL PLYNOVODU	OCHRANNÉ PÁSMO NADZEMNÍHO ELEKTRICKÉHO VEDENÍ - 110 KV A 22 KV	OCHRANNÉ PÁSMO VODNÍHO ZDROJE II. STUPNĚ	OCHRANNÉ PÁSMO ČOV
---	---	---	---	---	---	---	---	---

ÚZEMNÍ PLÁN
LENORA

PORÍZOVATEL: MĚSTSKÝ ÚŘAD PRACHATICE
ODD. STAVEBNÍ SPRÁVY A PAMÁTKOVÉ PÉČE
VELKÉ NÁMĚSTÍ 3
383 01 PRACHATICE
Na Řádku Obce Lenora,
ZPRACOVATEL: ING. ARCH. PAVEL KROLÁK, URBANISTEU
ŽÁVORKOVA 199B, PRAHA 5, 155 00

STUPĚN: ÚPLNÉ ZNĚNÍ PO ZMĚNĚ Č. 5a	OBLOU VÝK: 3
VÝKRES: HLAVNÍ VÝKRES - KONCEPCE VEŘEJNÉ INFRA.	SEVER: PARE:
AUTORI: ING. ARCH. PAVEL KROLÁK, ING. EVA REZNICKOVÁ, ING. MICHAL ŠAFARA	SEVER: PARE:
MĚŘÍTKO: 1 : 5 000	DATUM: 10/2024
DOKUMENTACE JE CHRÁNĚNA DLE AUTORSKÉHO ZÁKONA	