
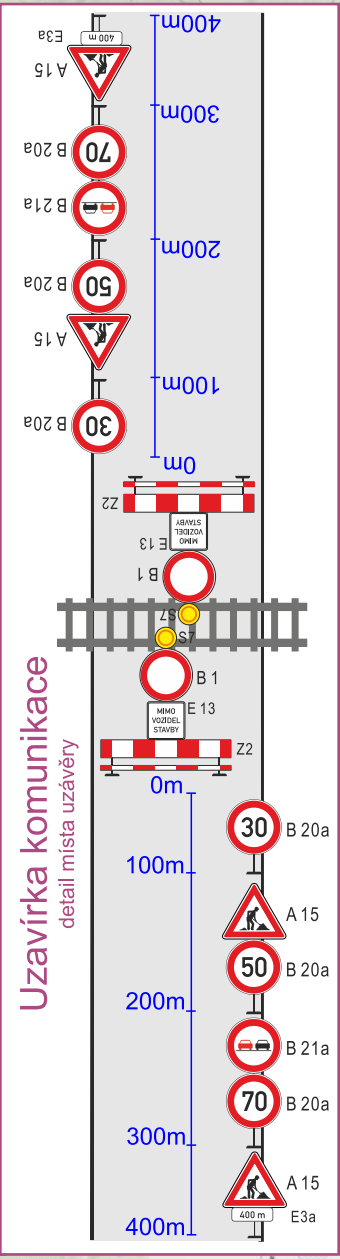


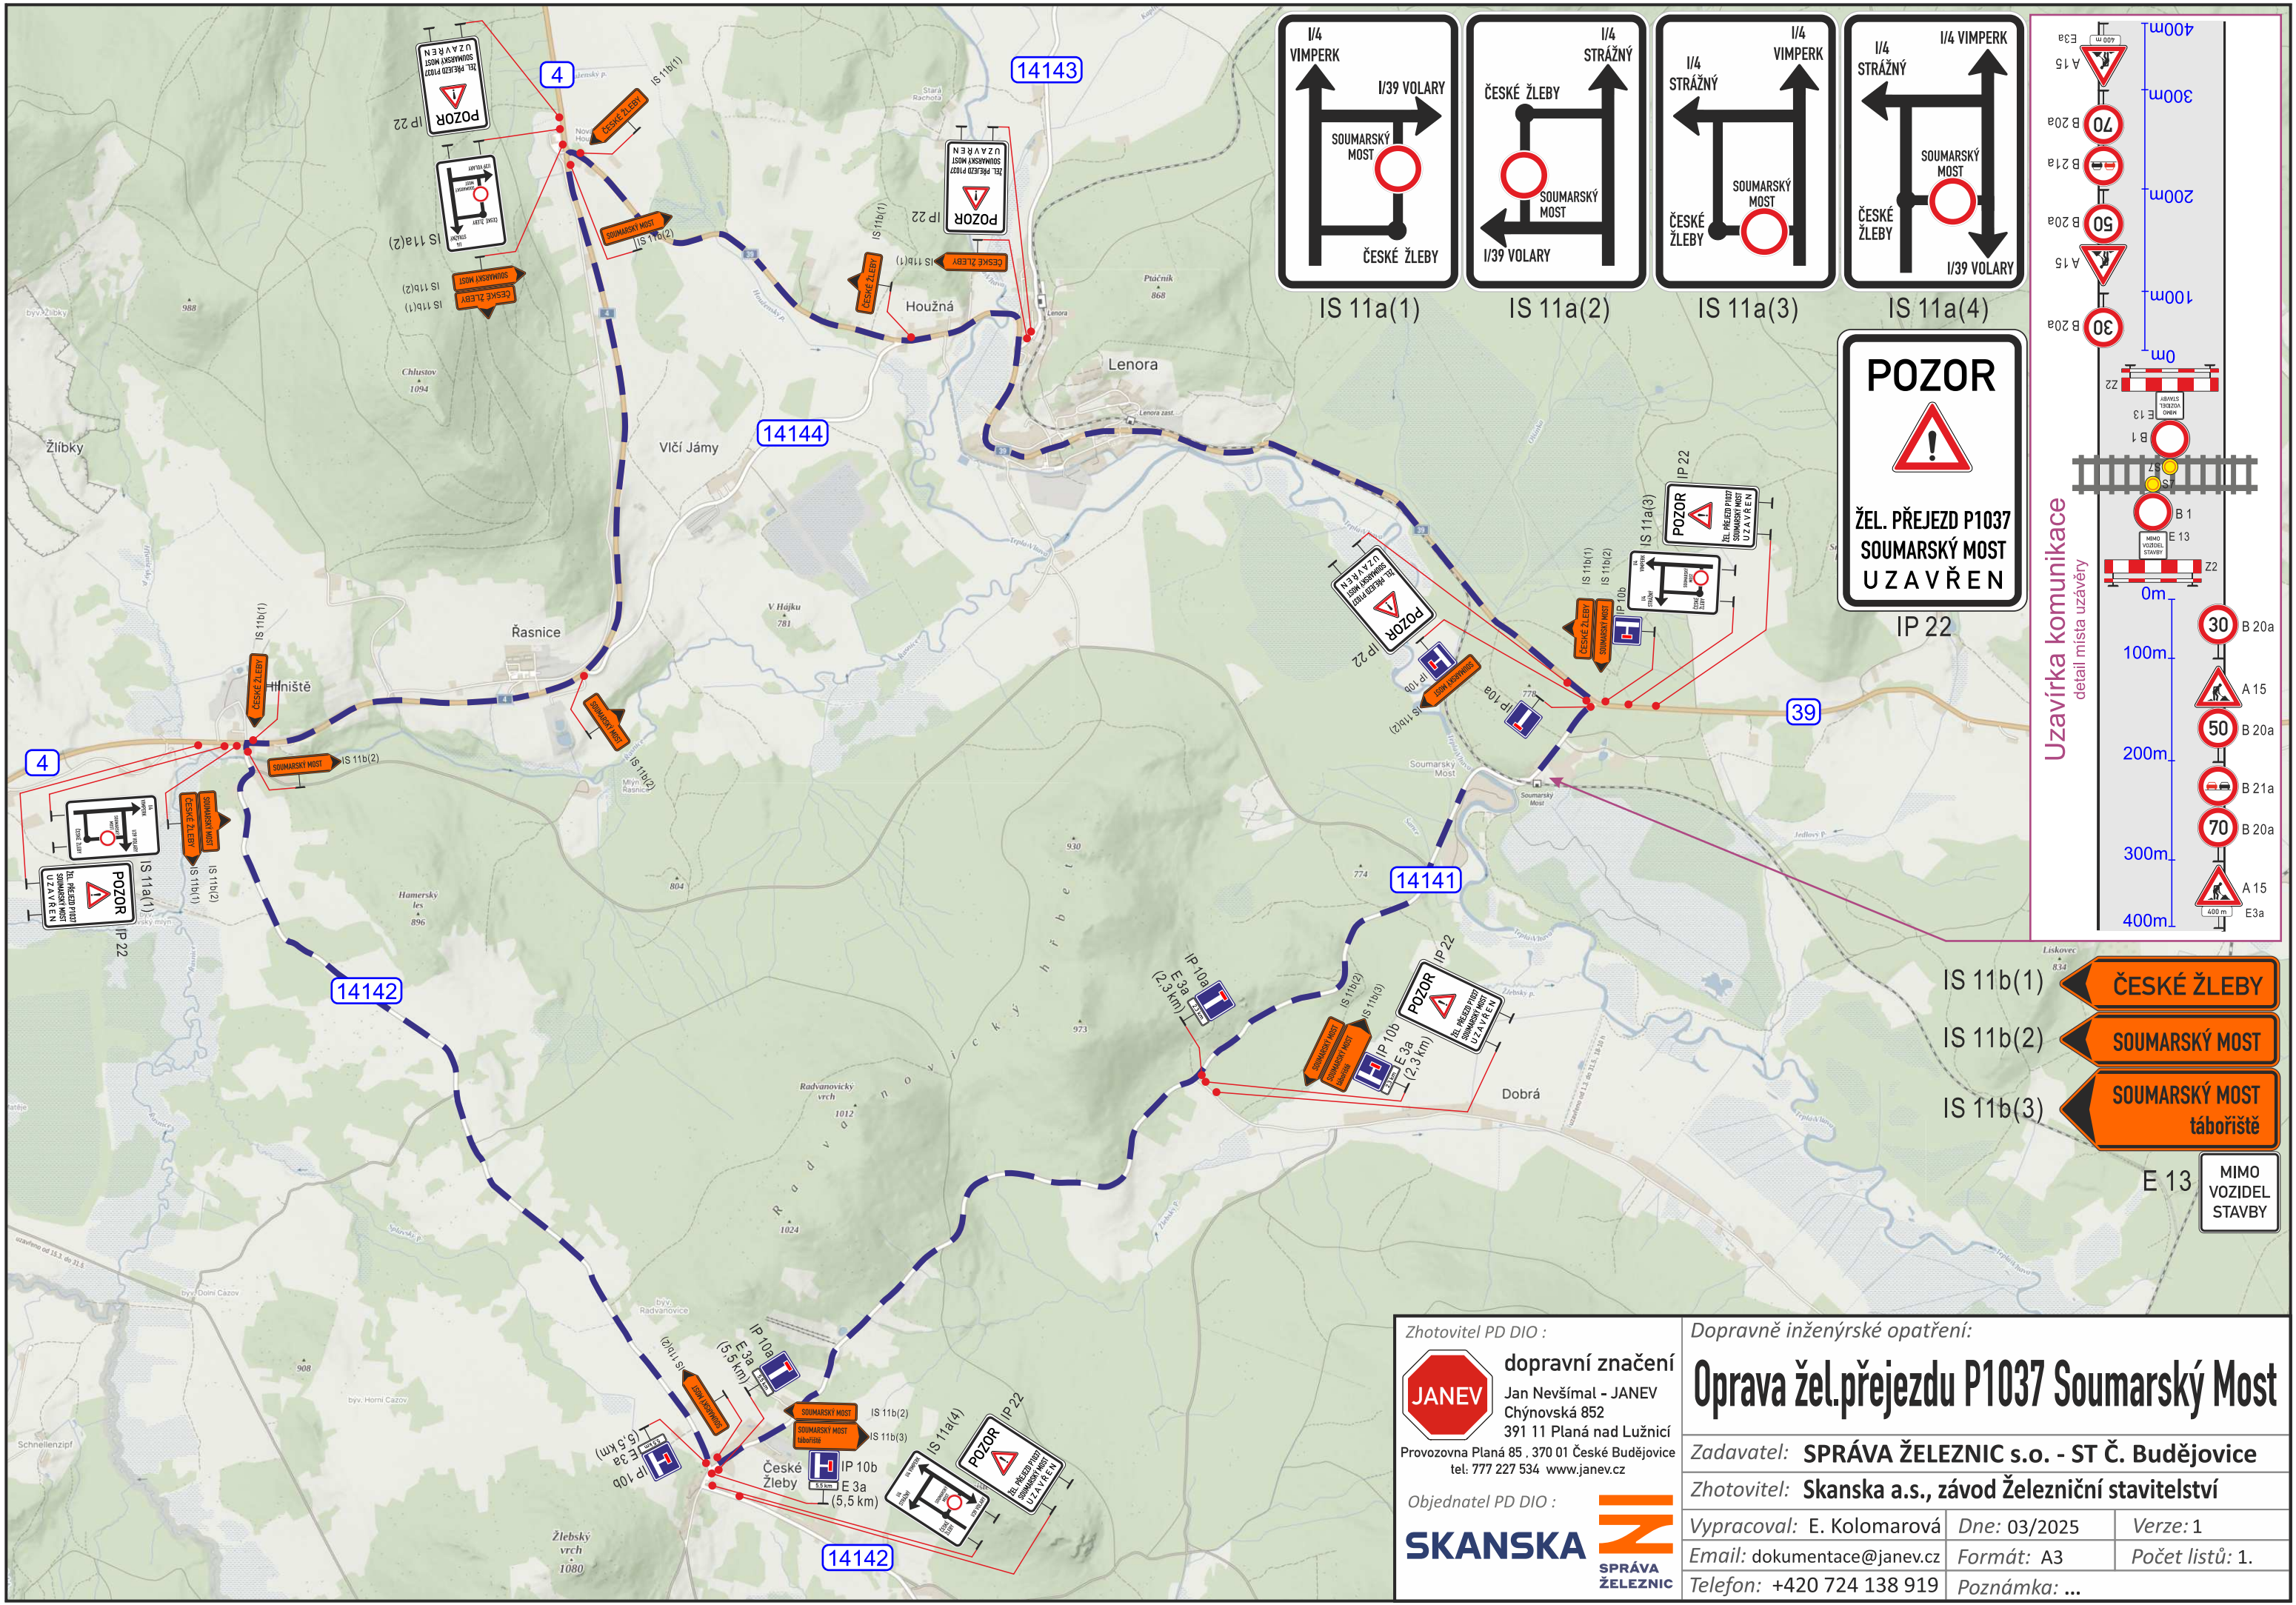

- IS 11b(1) ČESKÉ ŽLEBY
- IS 11b(2) SOUMARSKÝ MOST
- IS 11b(3) SOUMARSKÝ MOST tábořiště
- E 13 MIMO VOZIDEL STAVBY

Zhotovitel PD DIO : **JANEV** dopravní značení
Jan Nevšimal - JANEV
Chýnovská 852
391 11 Planá nad Lužnicí
Provozovna Planá 85, 370 01 České Budějovice
tel: 777 227 534 www.janev.cz

Objednatel PD DIO : **SKANSKA** SPRÁVA ŽELEZNIC

Dopravně inženýrské opatření:
Oprava žel.přejezdu P1037 Soumarský Most

Zadavatel: **SPRÁVA ŽELEZNIC s.o. - ST Č. Budějovice**

Zhotovitel: **Skanska a.s., závod Železniční stavitelství**

Vypracoval: E. Kolomarová	Dne: 03/2025	Verze: 1
Email: dokumentace@janev.cz	Formát: A3	Počet listů: 1.
Telefon: +420 724 138 919	Poznámka: ...	