


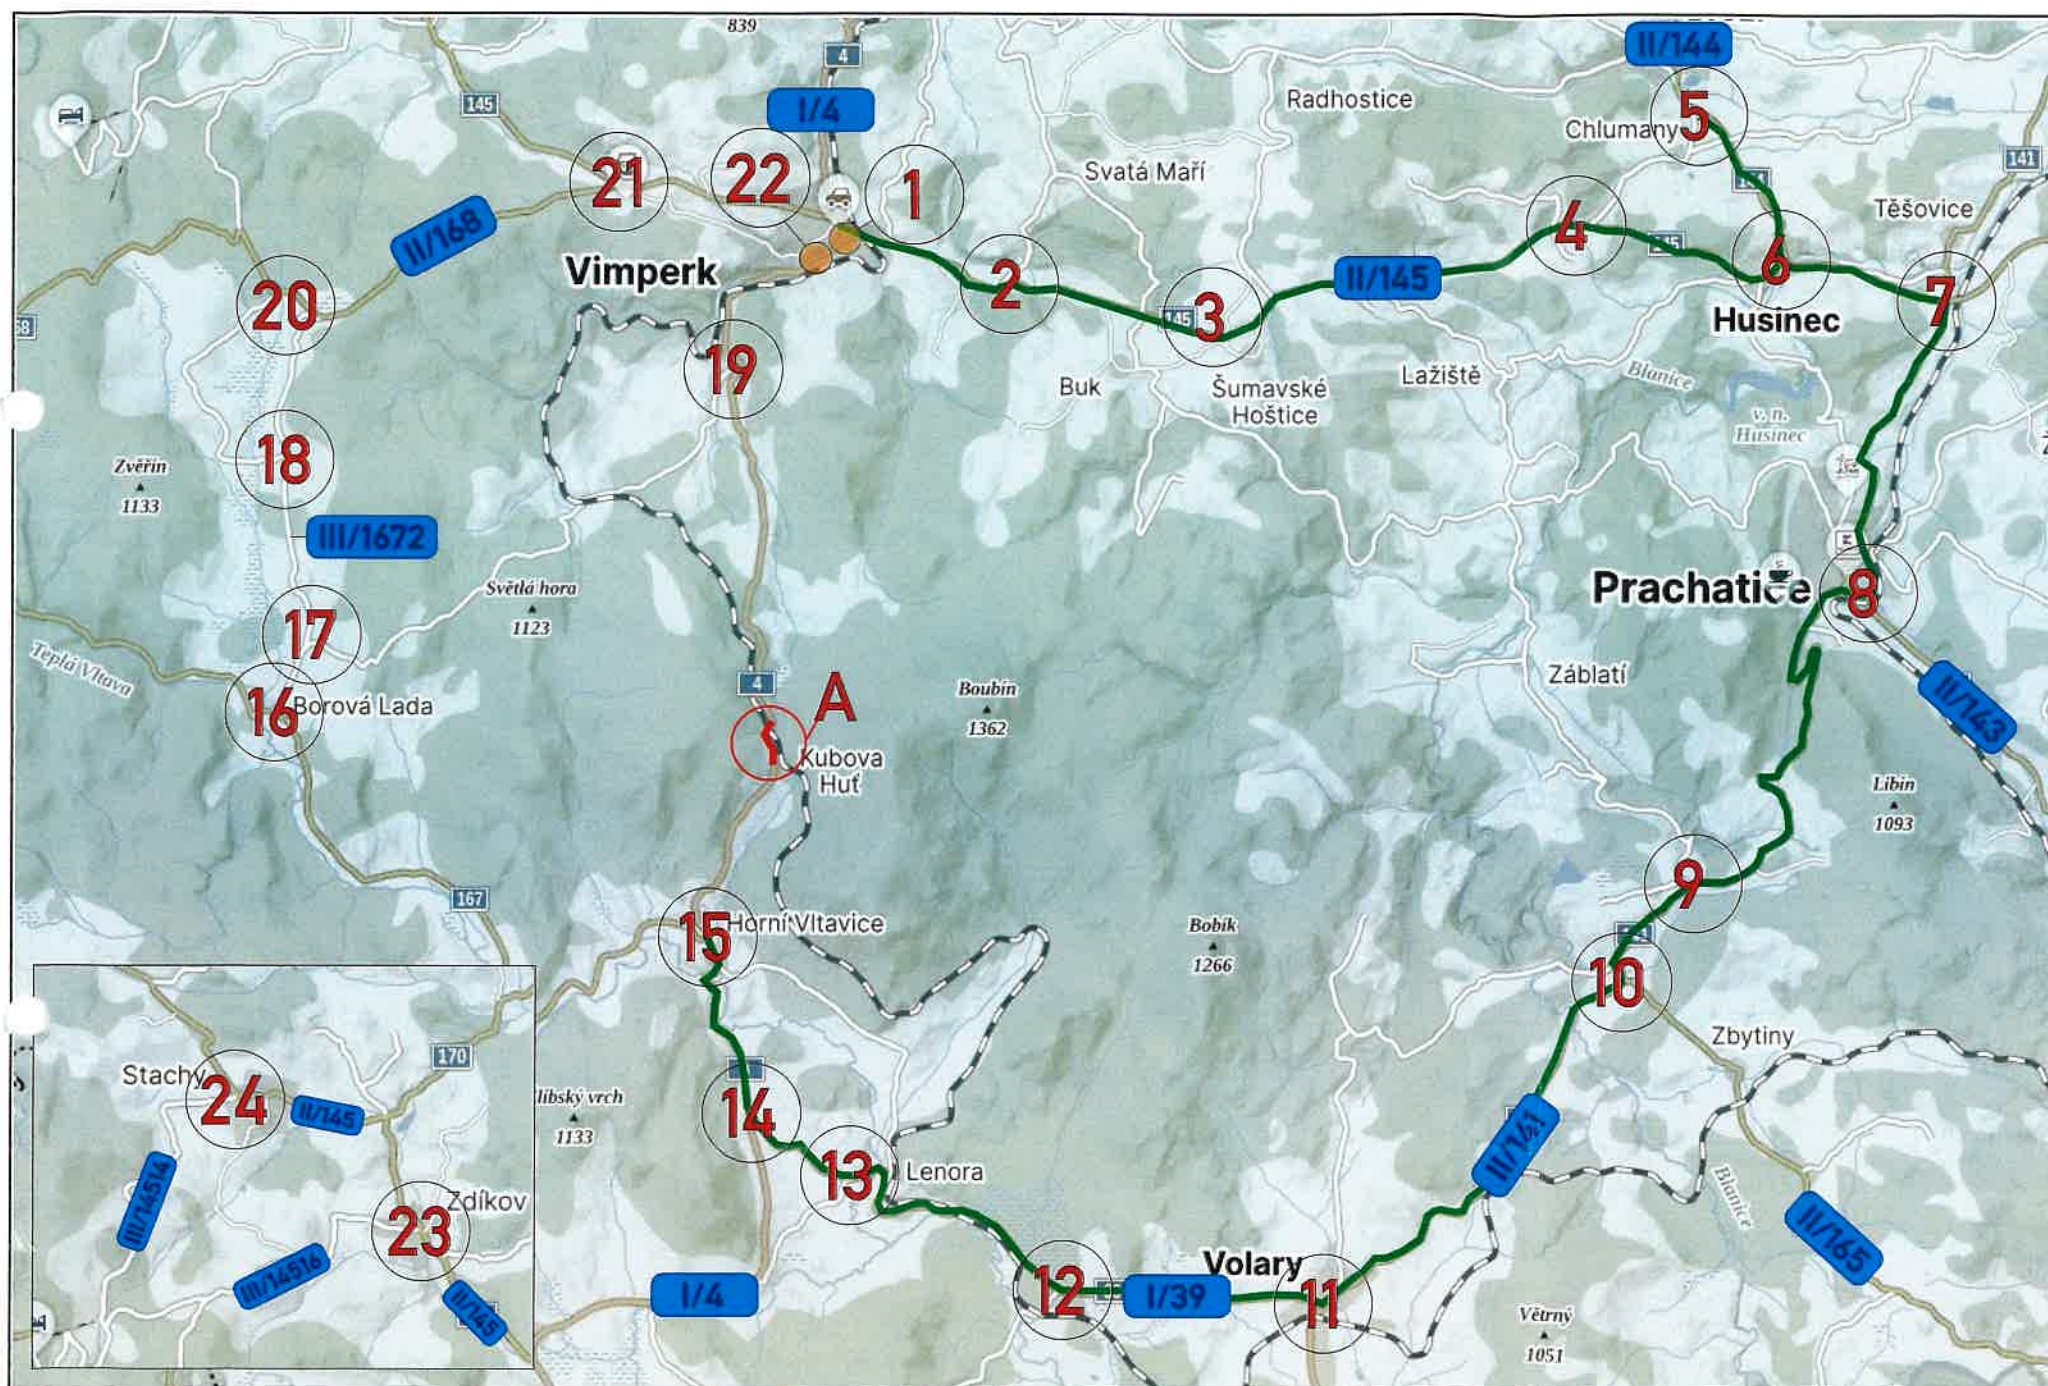

TECHNICKÁ ZPRÁVA:




Celková situace vedení objízdné trasy uzavírky železničního podjezdu u obce Kubova Huť (4-072) a železničního přejezdu u obce Vimperk (4-070) Objízdná trasa pro uzavírku žel. mostu u obce Kubova Huť je vedena po silnicích II/145, II/141, I/39 a I/4 a to obousměrně.

UZAVÍRKA
OBJÍZDNÁ TRASA STRÁŽNÝ

Objednatel:		 CH&T PARDUBICE ČLEN SKUPINY ENTERIA	
Autor projektu		DIOZ - dopravní značení	
Kreslil		Jaroslav Michek - 777 814 646	
Kraj: Jihočeský	Okres: Prachatice	Obec: Vimperk	
Akce: I/4 - REKONSTRUKCE ŽEL. MOSTU 4-072 A OBJÍZDNÁ TRASA II. ETAPA 11.04. - 15.06. 2025			
 Jaroslav Michek Polky 4 503 26 Osice tel + 420 777 814 646 e mail info@dioz.cz www.dioz.cz IČO: 68461135 DIČ CZ6709060347			
Datum		03/2025	
Stupeň PD		DIO	
Měřítko		-	
Formát		3xA4	

KRAJSKÝ ÚŘAD - JIHOČESKÝ KRAJ
Odbor dopravy a silničního hospodářství
Dopravní značení schváleno (1)
Č.j.: *KWICK 70300/2025*
Ze dne *9.6.2025*

KRAJSKÝ ÚŘAD - JIHOČESKÝ KRAJ
Odbor dopravy a silničního hospodářství
Dopravní značení schváleno (1)
Č.j.: *KWICK 37784/2025*
Ze dne *2.4.03.2025*

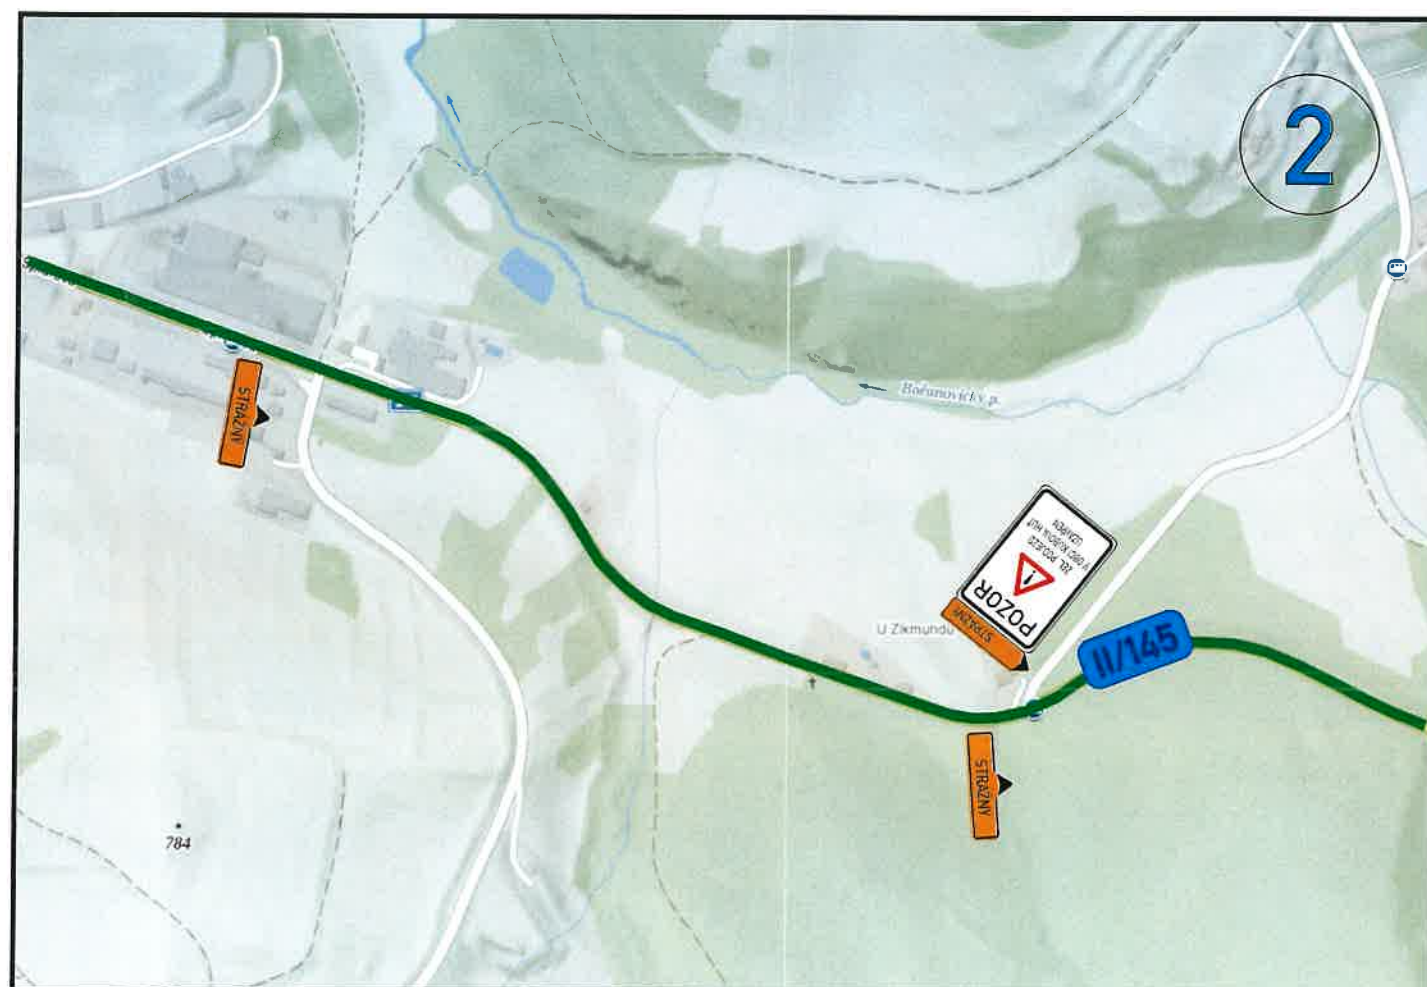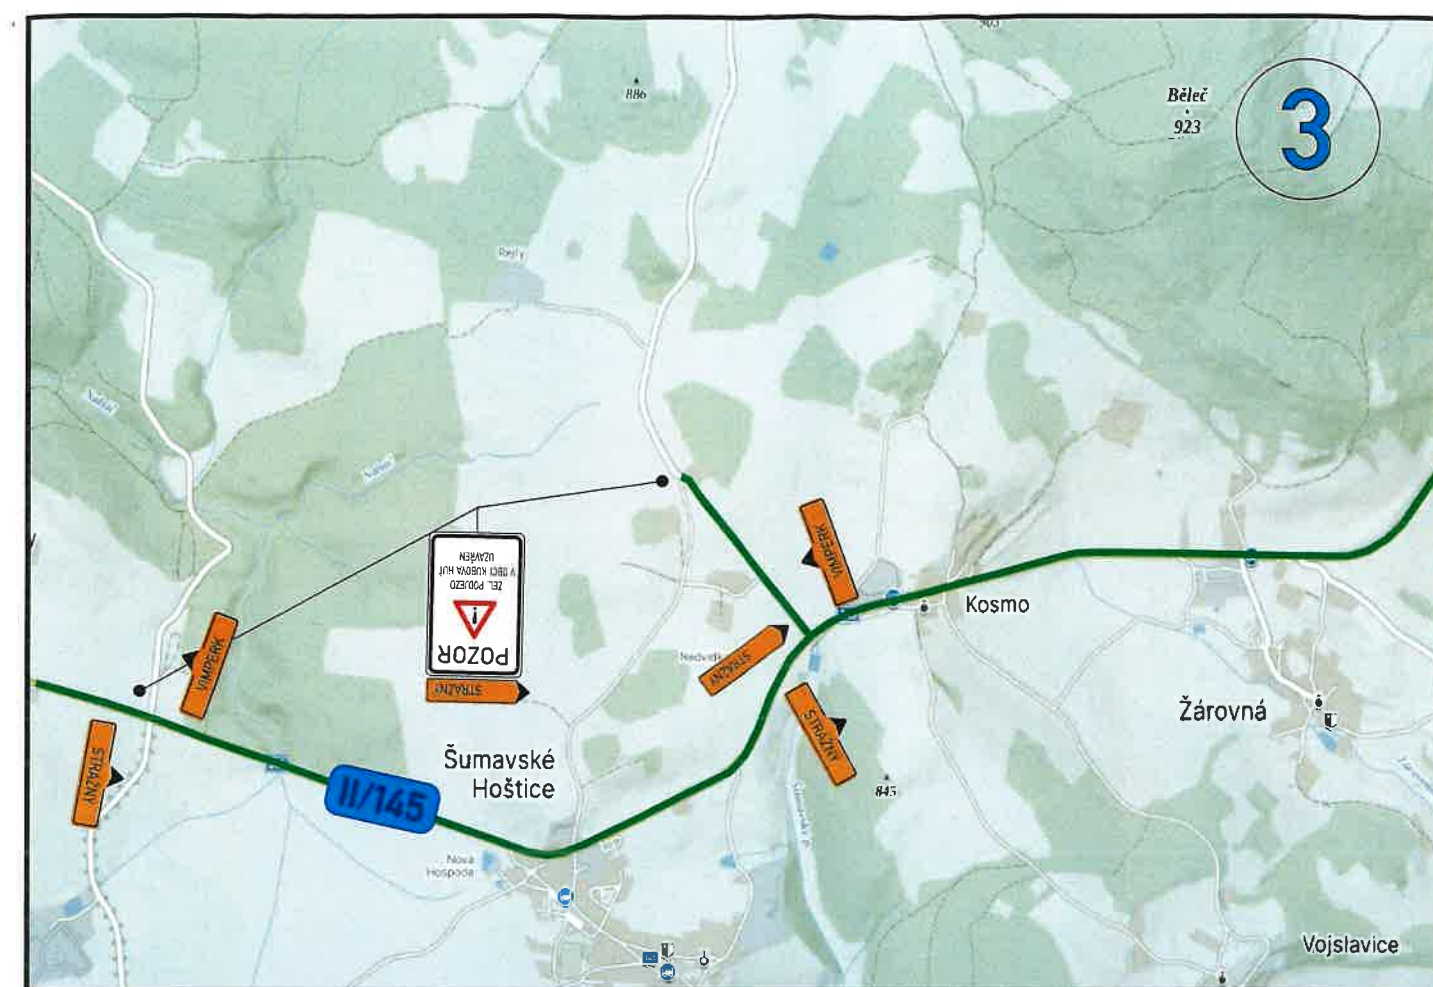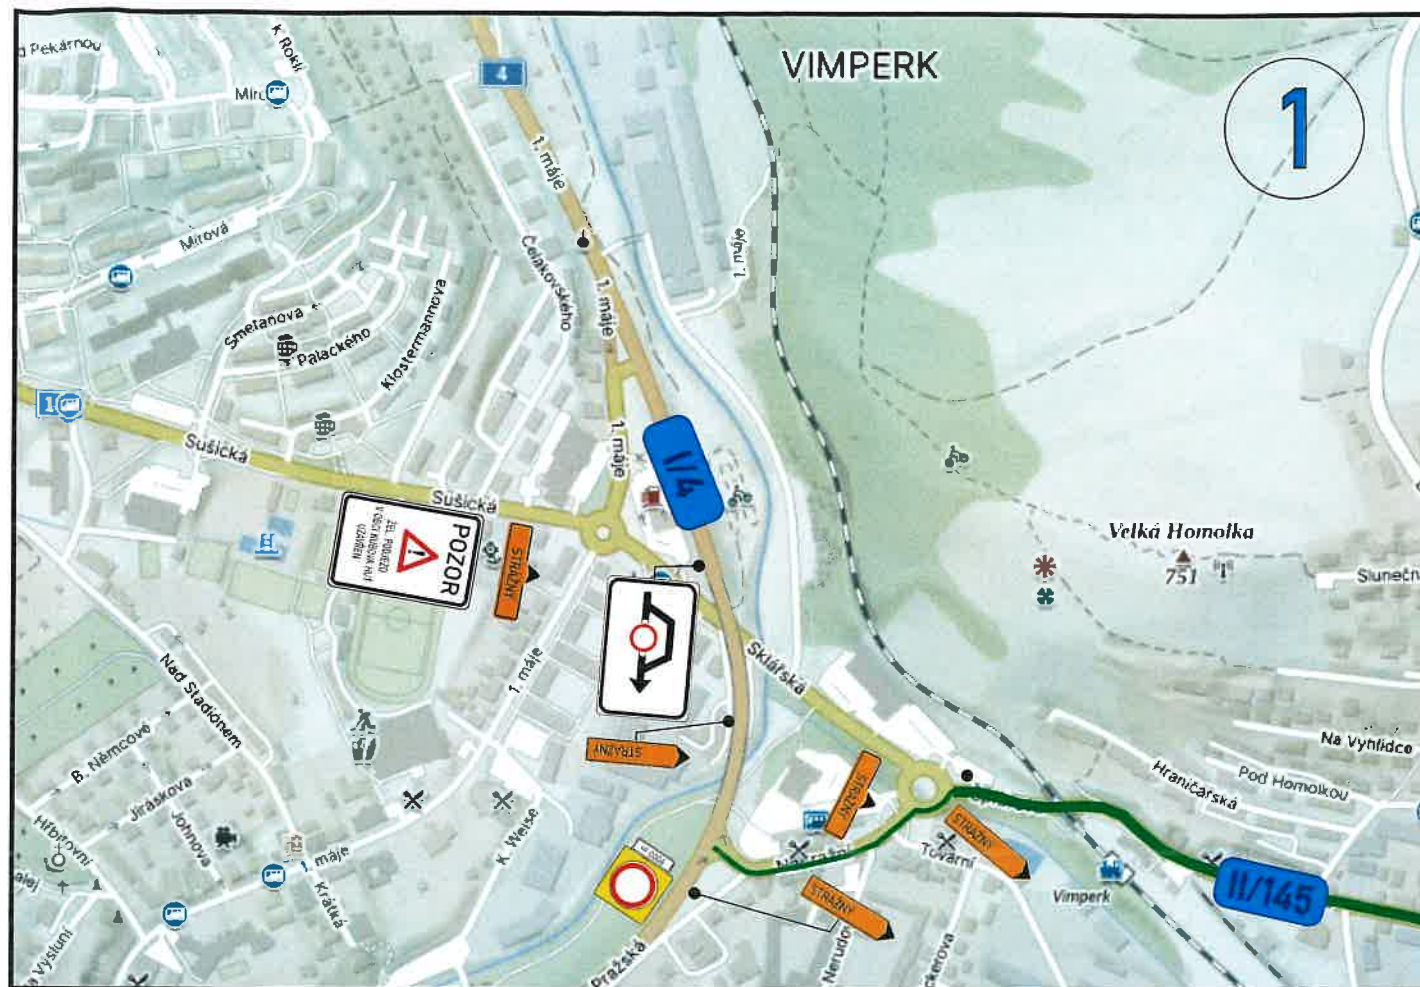

KRAJSKÝ ÚŘAD - JIHOČESKÝ KRAJ

Odbor dopravy a silničního hospodářství

Dopravní značení schváleno (1)

Cj. WSC 37784/2025

Ze dne 24-03-2025 M





KRAJSKÝ ÚŘAD - JIHOČESKÝ KRAJ




Odbor dopravy a silničního hospodářství

Dopravní značení schváleno (1)




Ze dne 9.6.2025

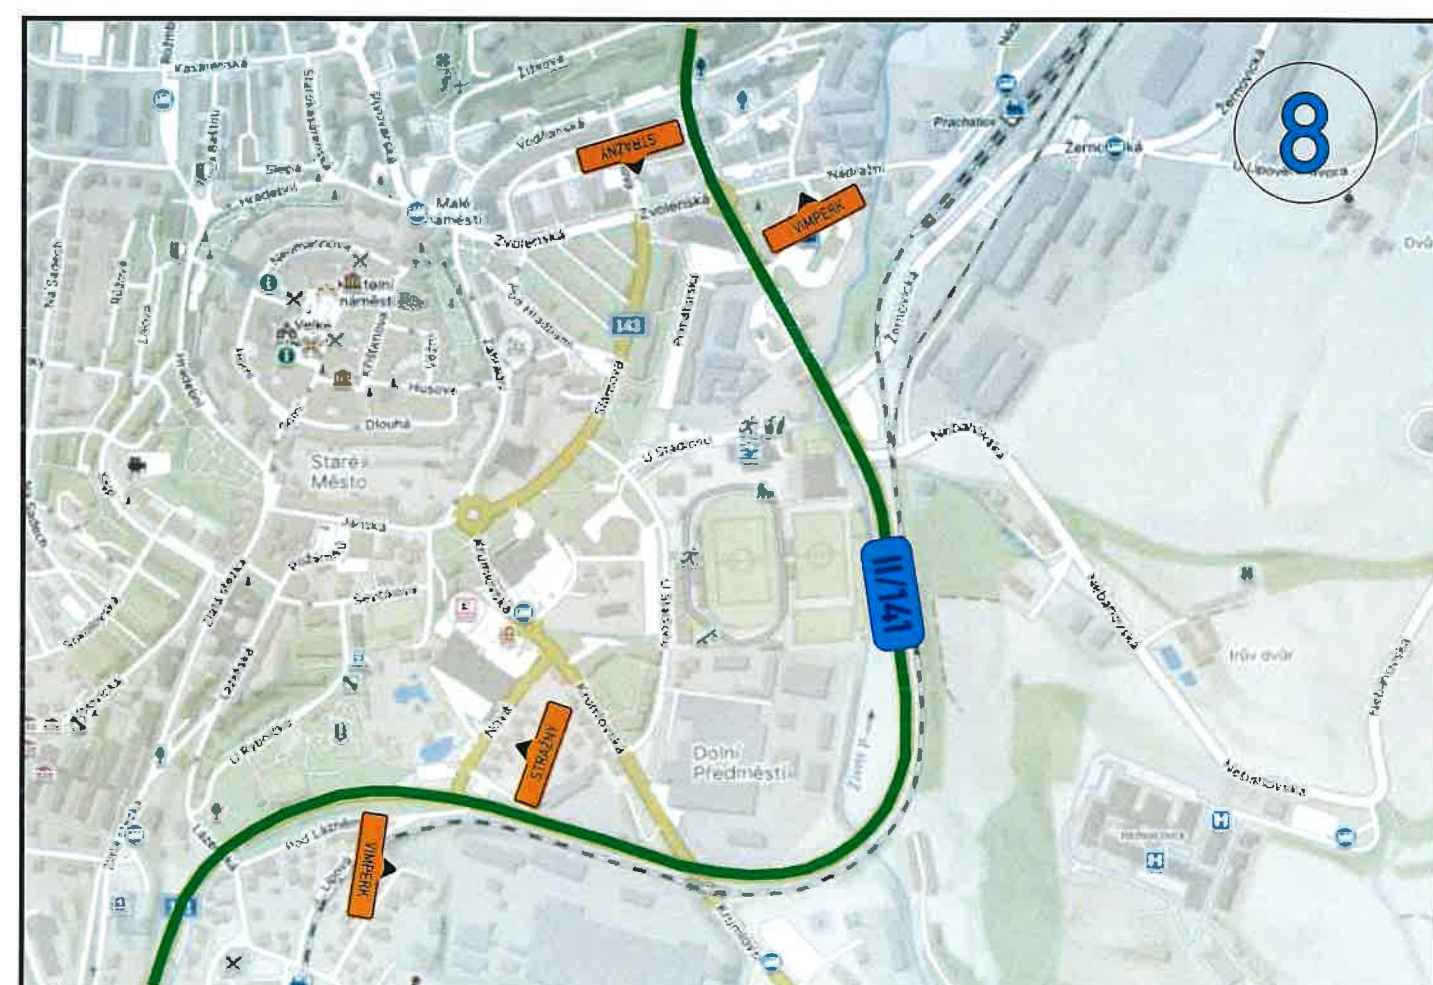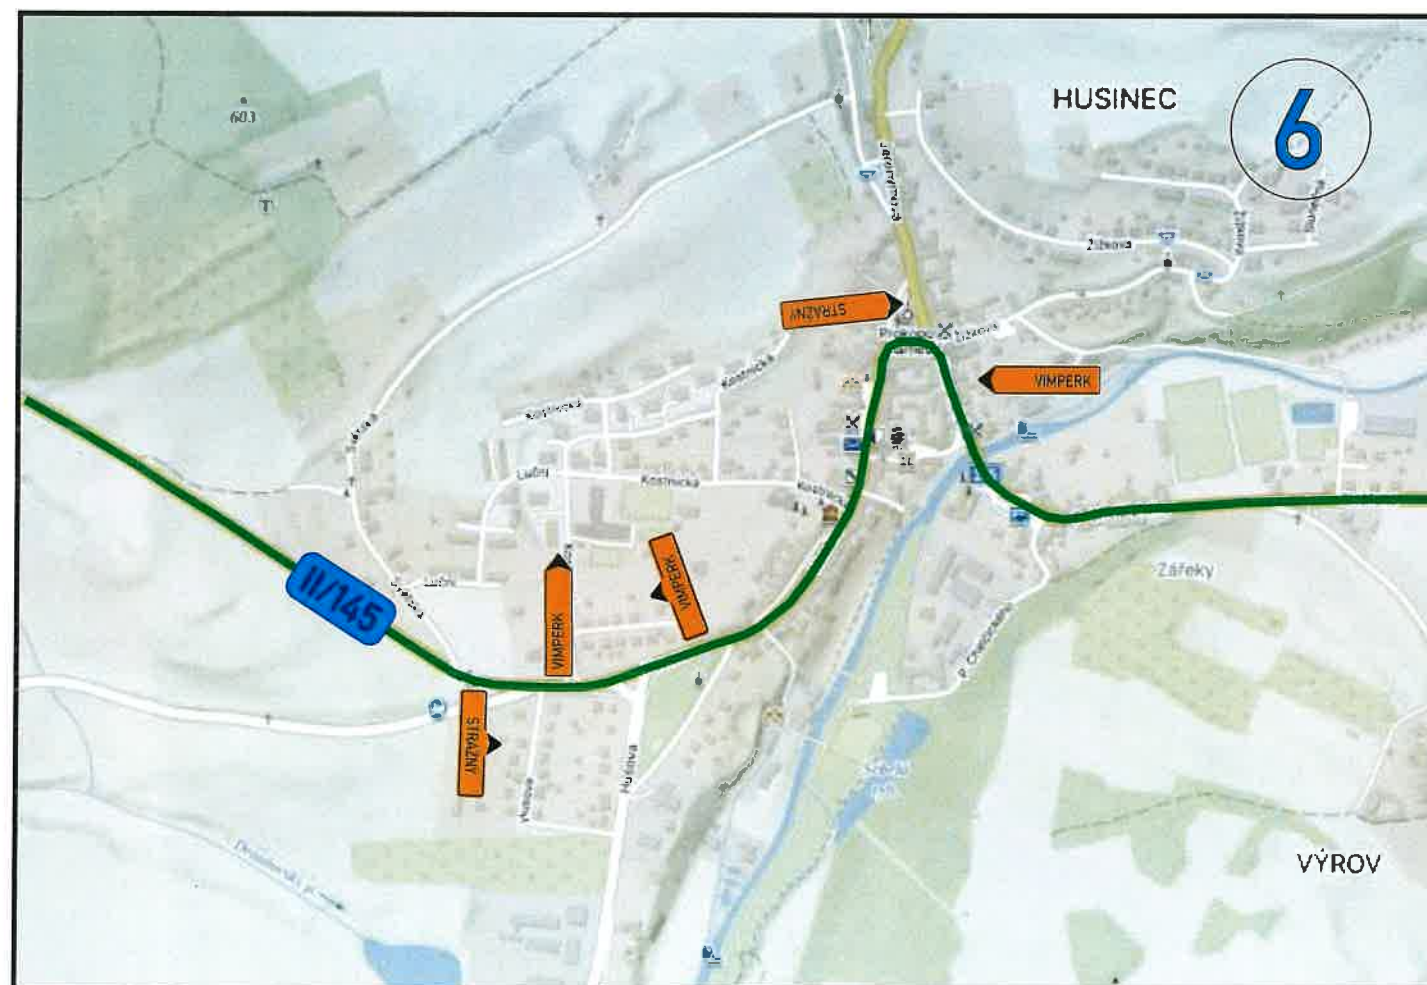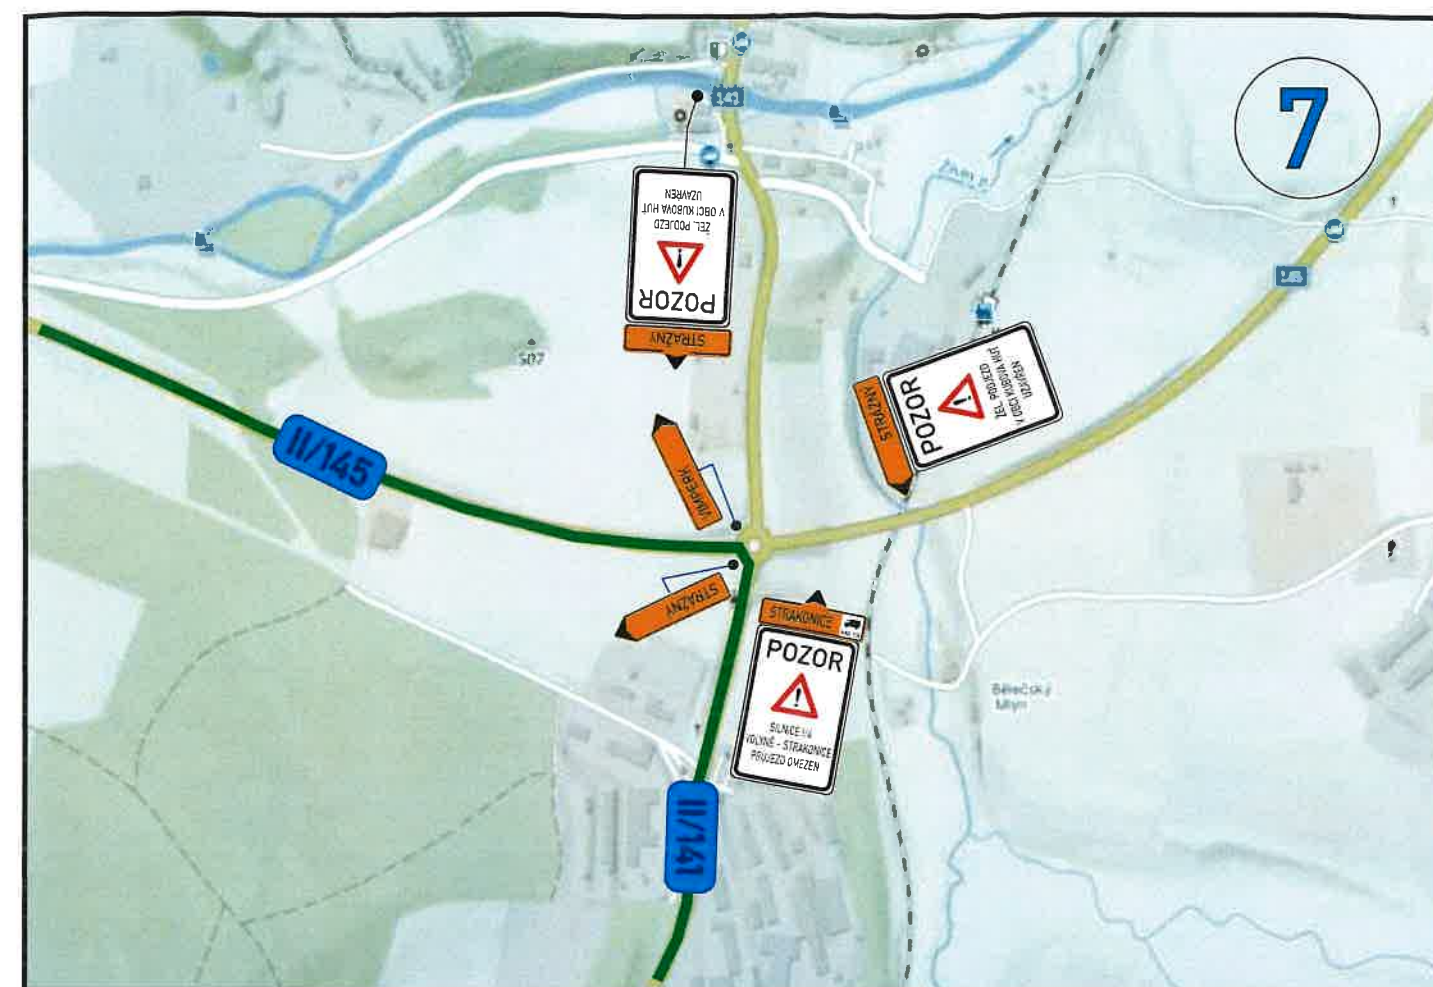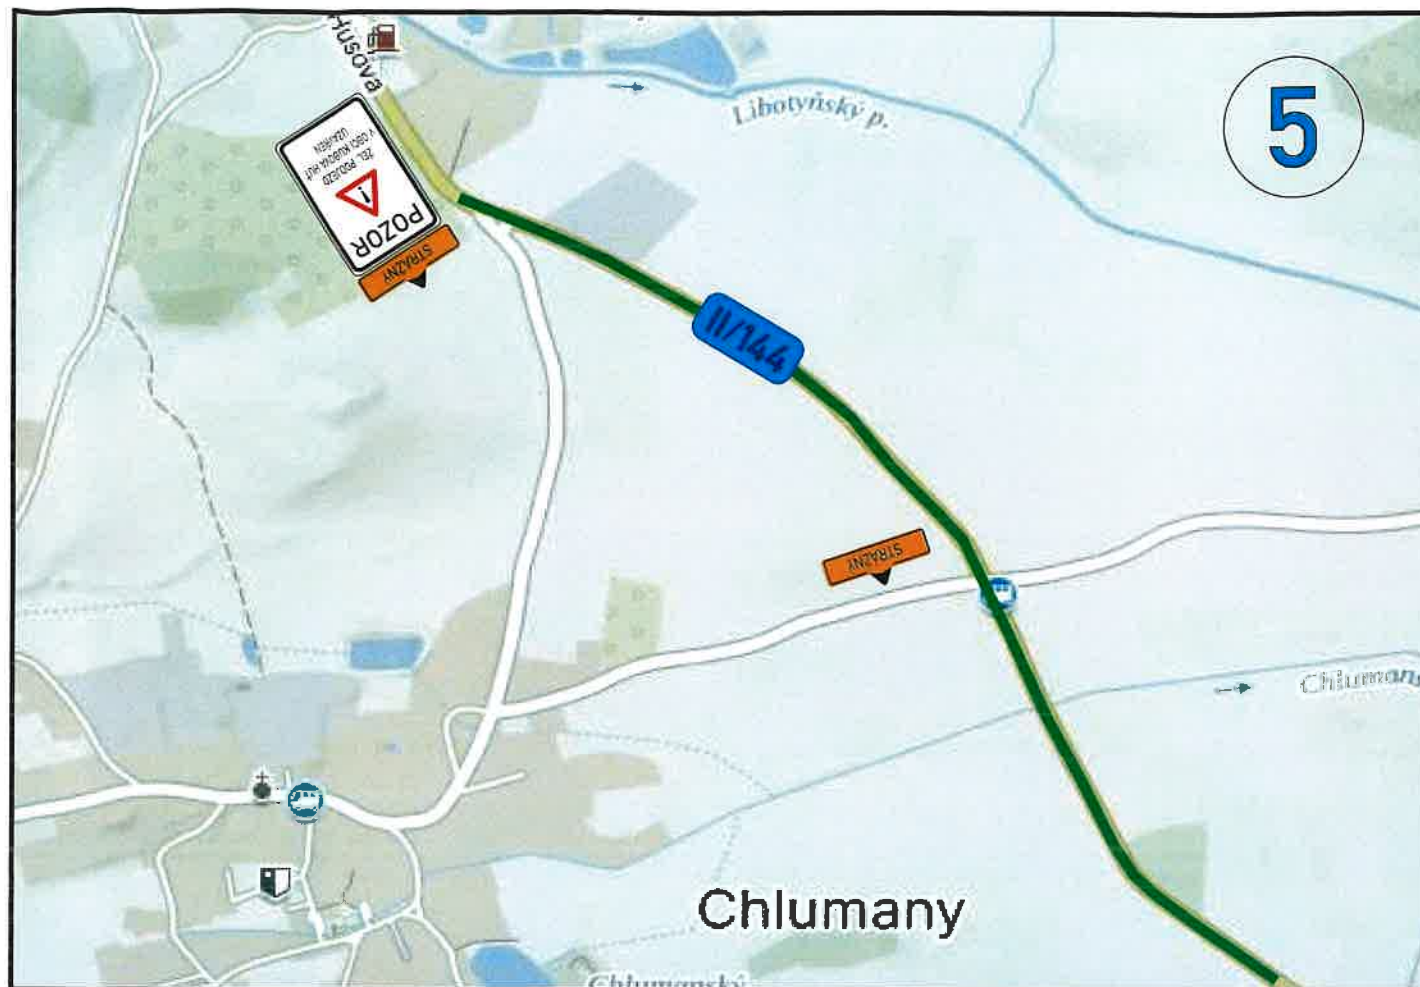

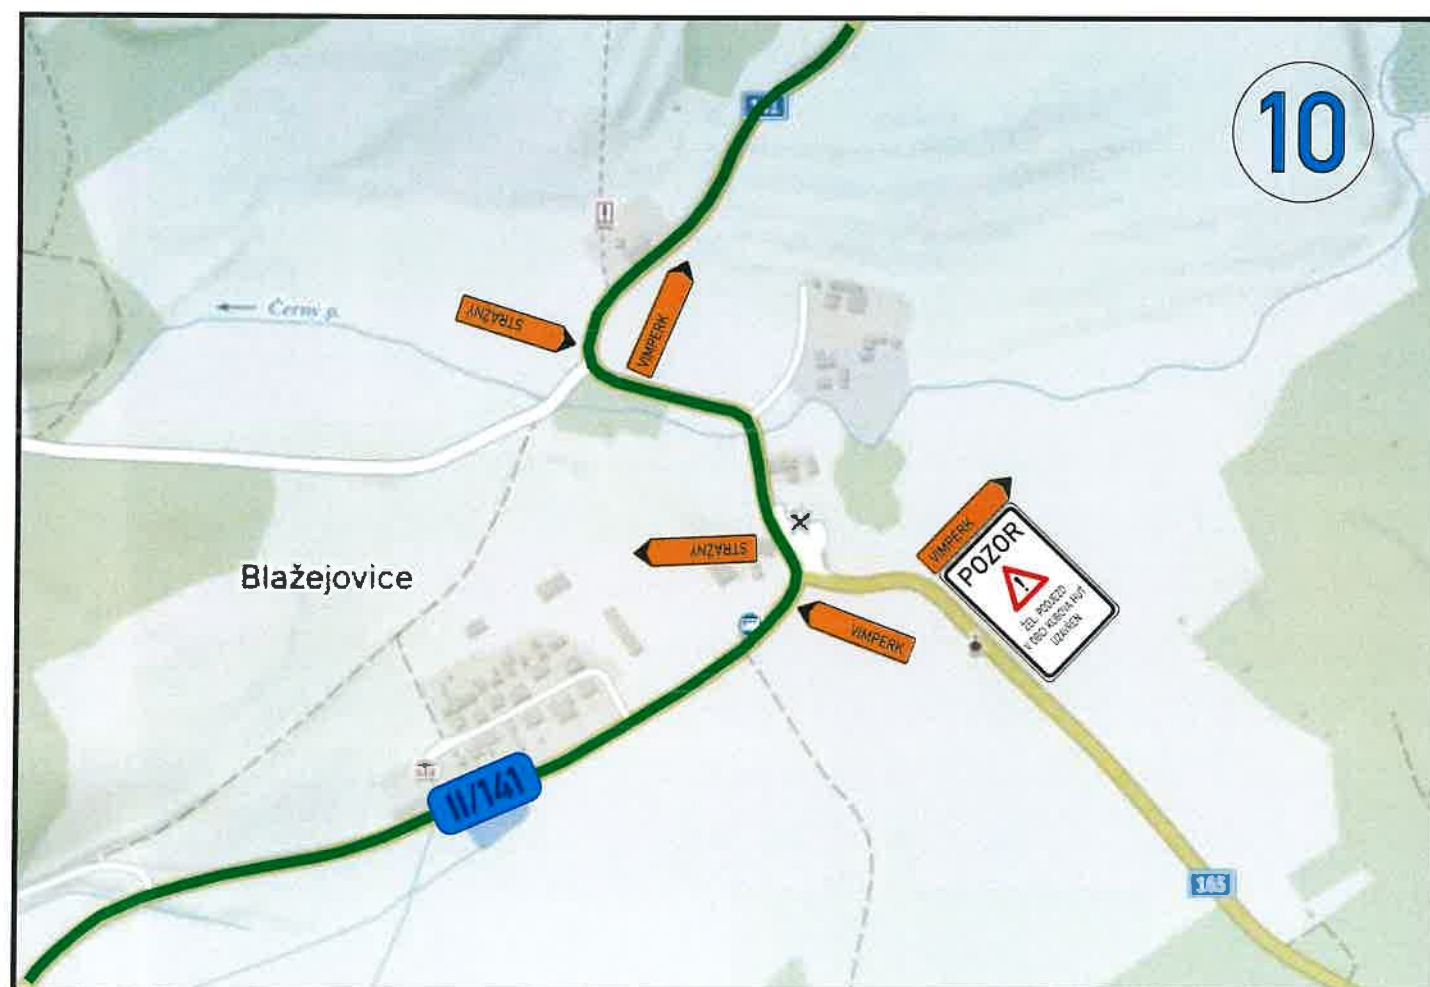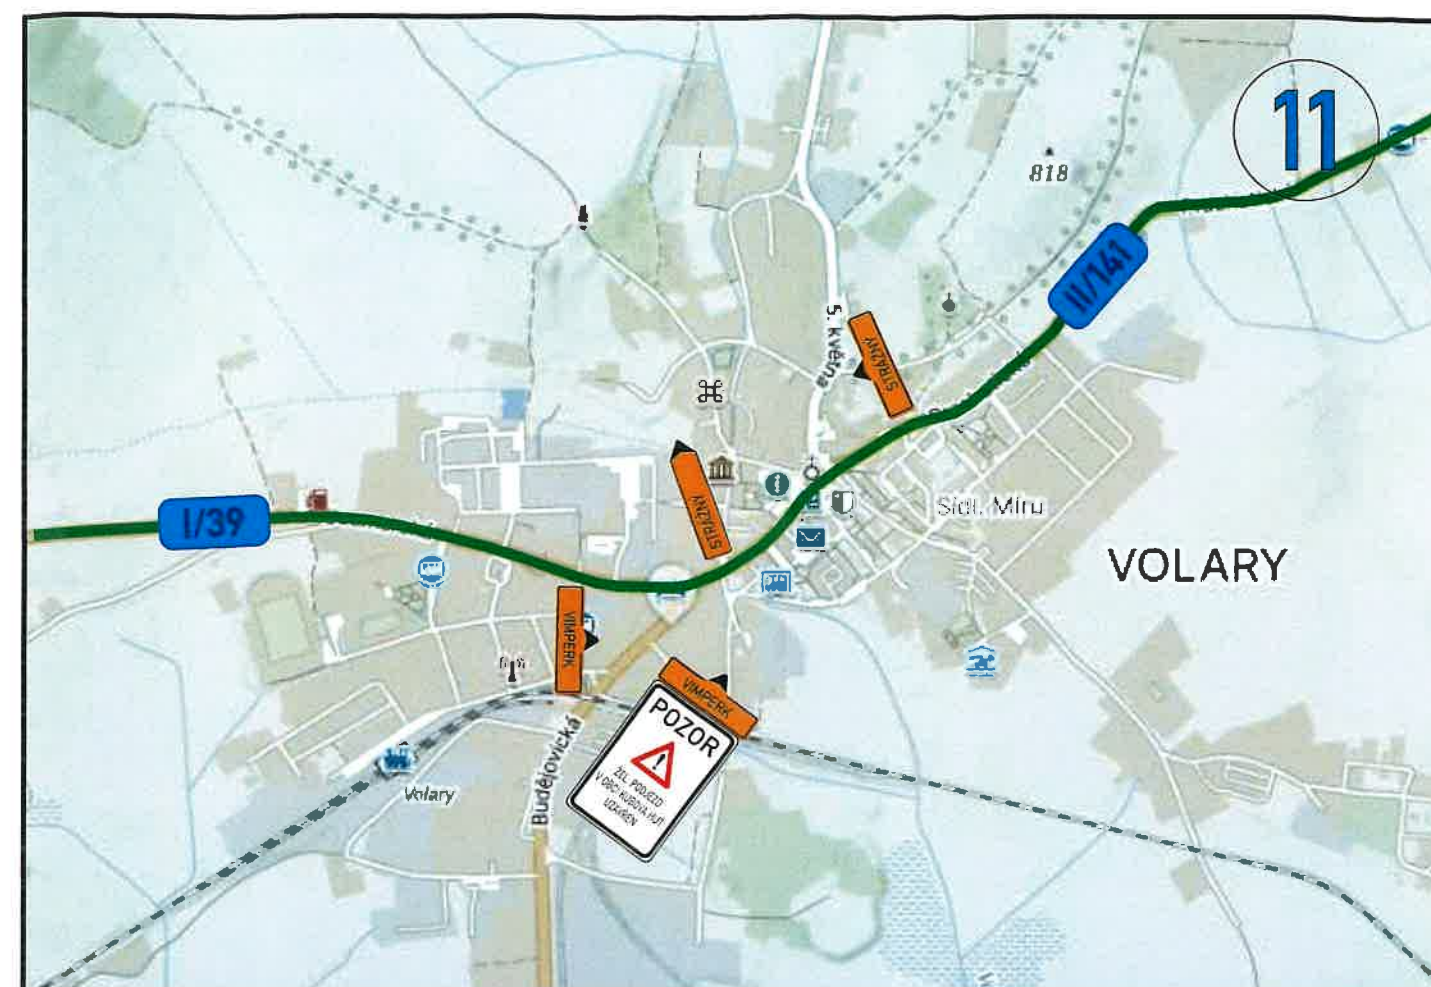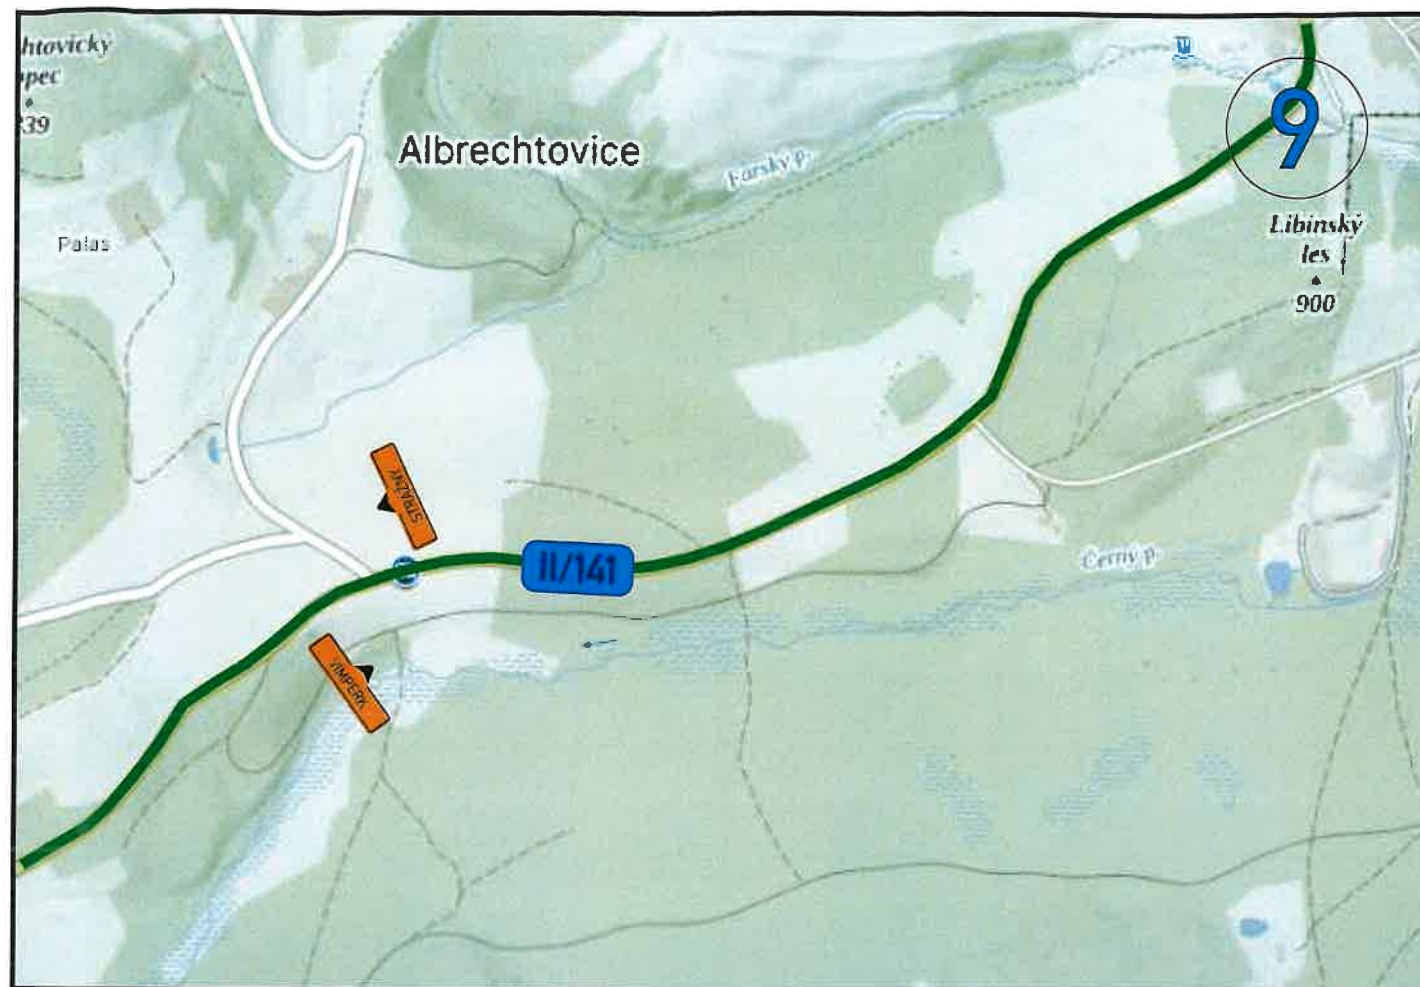


KRAJSKÝ ÚŘAD - JIHOČESKÝ KRAJ
Odbor dopravy a silničního hospodářství
Dopravní značení schváleno (1)
Č.j.: 37784/2025
Ze dne 24-03-2025 m

KRAJSKÝ ÚŘAD - JIHOČESKÝ KRAJ
Odbor dopravy a silničního hospodářství
Dopravní značení schváleno (1)
Č.j.: 37784/2025
Ze dne 9.6.2025 m

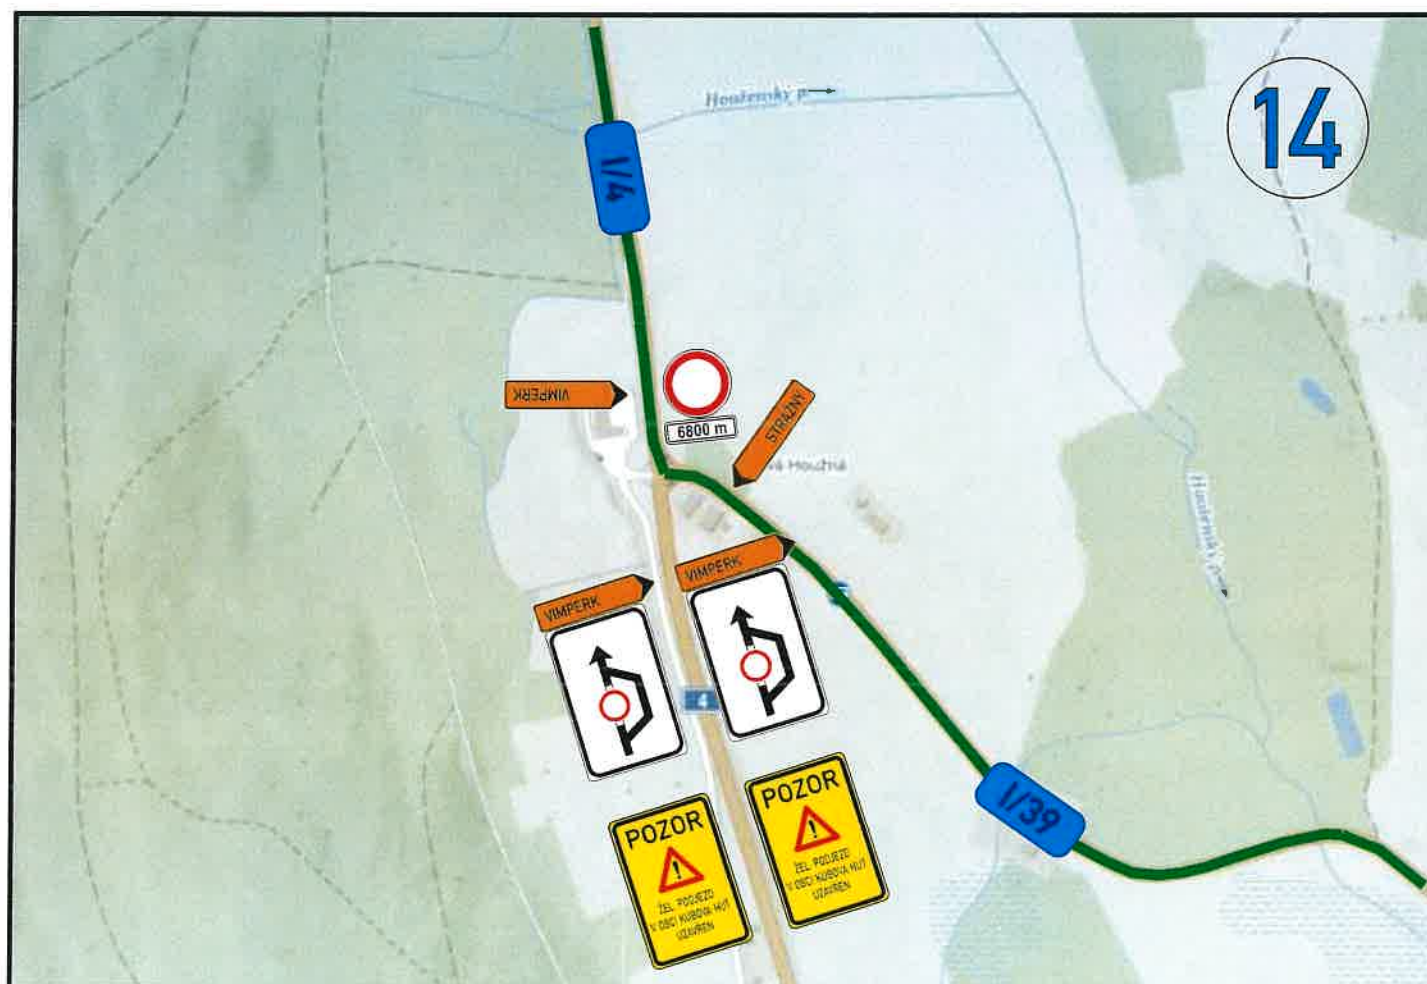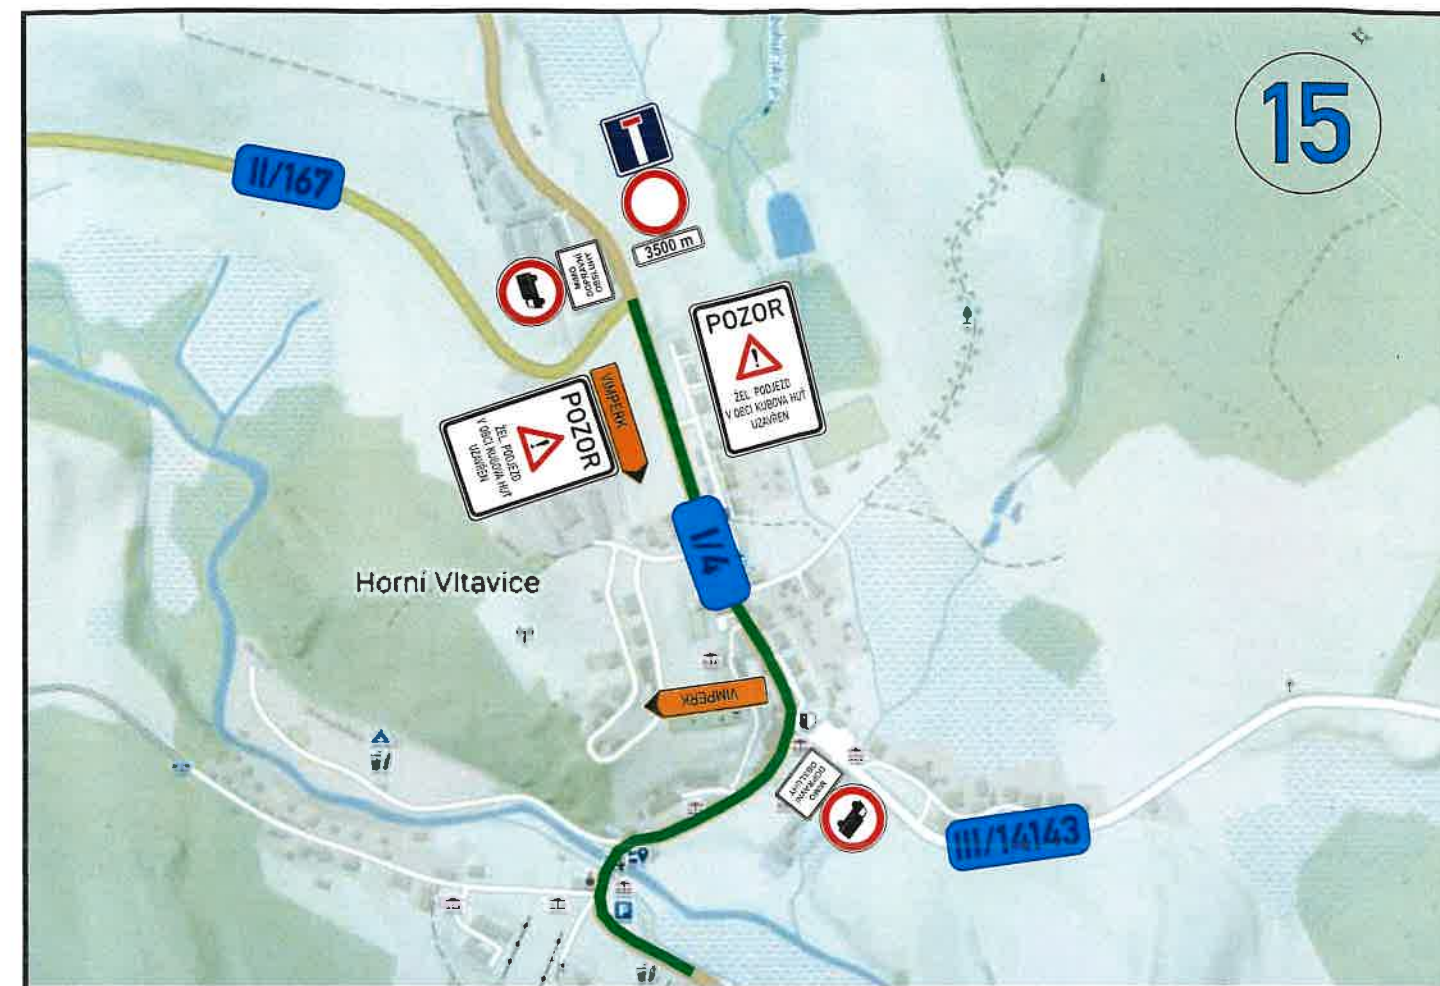


KRAJSKÝ ÚŘAD - JIHOČESKÝ KRAJ
Odbor dopravy a silničního hospodářství
Dopravní značení schváleno (1)
C.j.: KÚJCK 37724/2025
Ze dne 2.4.03-2025

KRAJSKÝ ÚŘAD - JIHOČESKÝ KRAJ
Odbor dopravy a silničního hospodářství
Dopravní značení schváleno (1)
C.j.: KÚJCK 70300/2025
Ze dne 9.6.2025

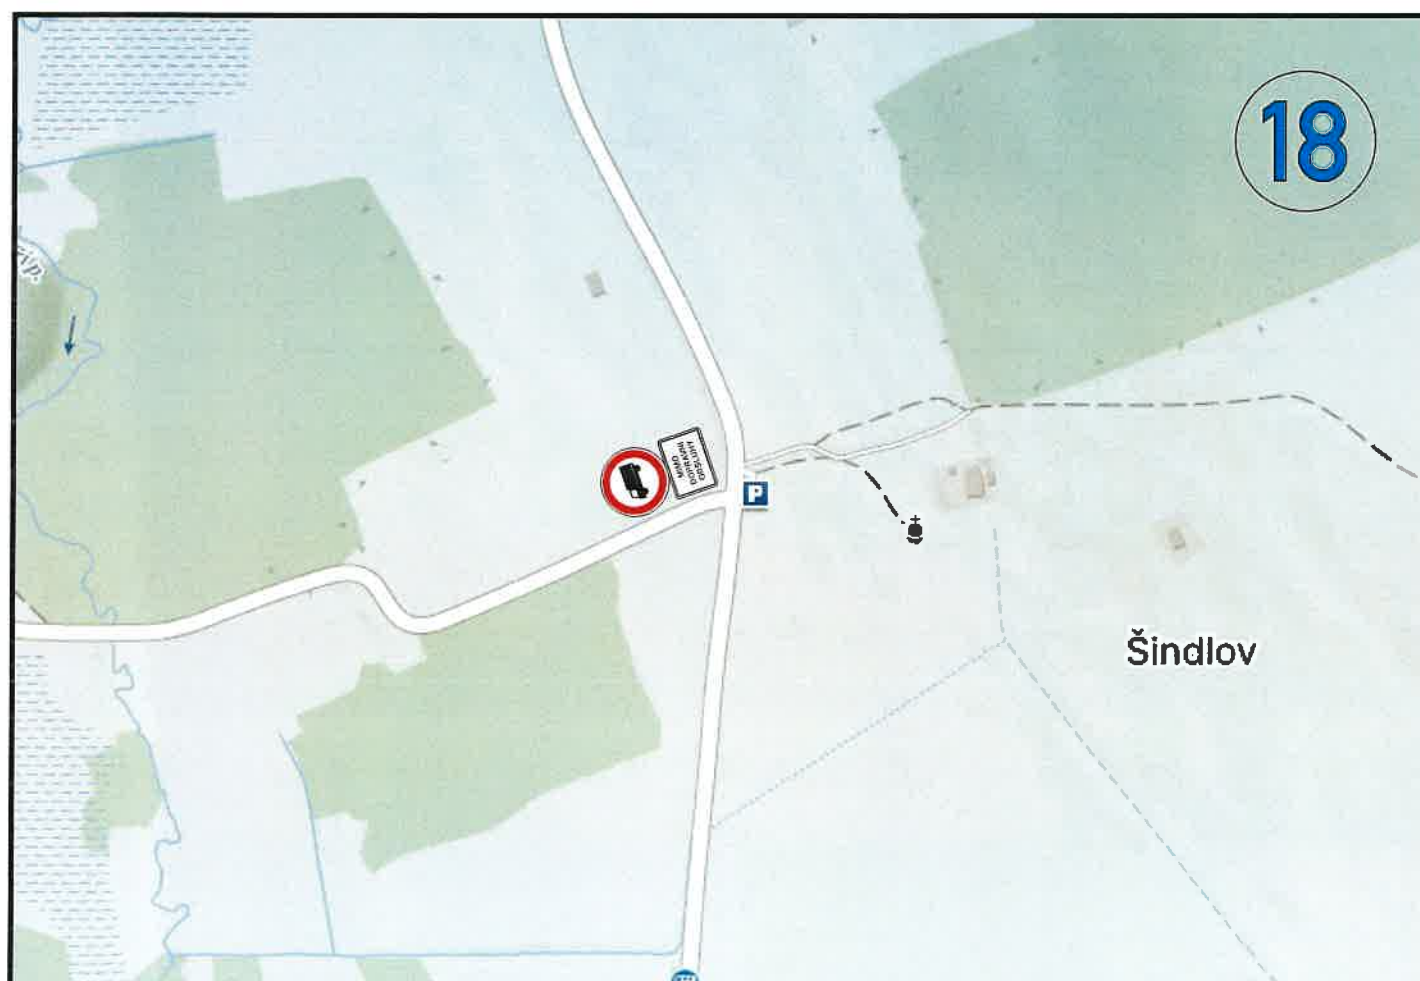

KRAJSKÝ ÚŘAD - JIHOČESKÝ KRAJ
 Odbor dopravy a silničního hospodářství
 Dopravní značení schváleno (1)
 Č.j.: KUSP-0327025/2025
 Ze dne 24.03.2025

KRAJSKÝ ÚŘAD - JIHOČESKÝ KRAJ
 Odbor dopravy a silničního hospodářství
 Dopravní značení schváleno (1)
 Č.j.: KUSP-70300/2025
 Ze dne 9.6.2025

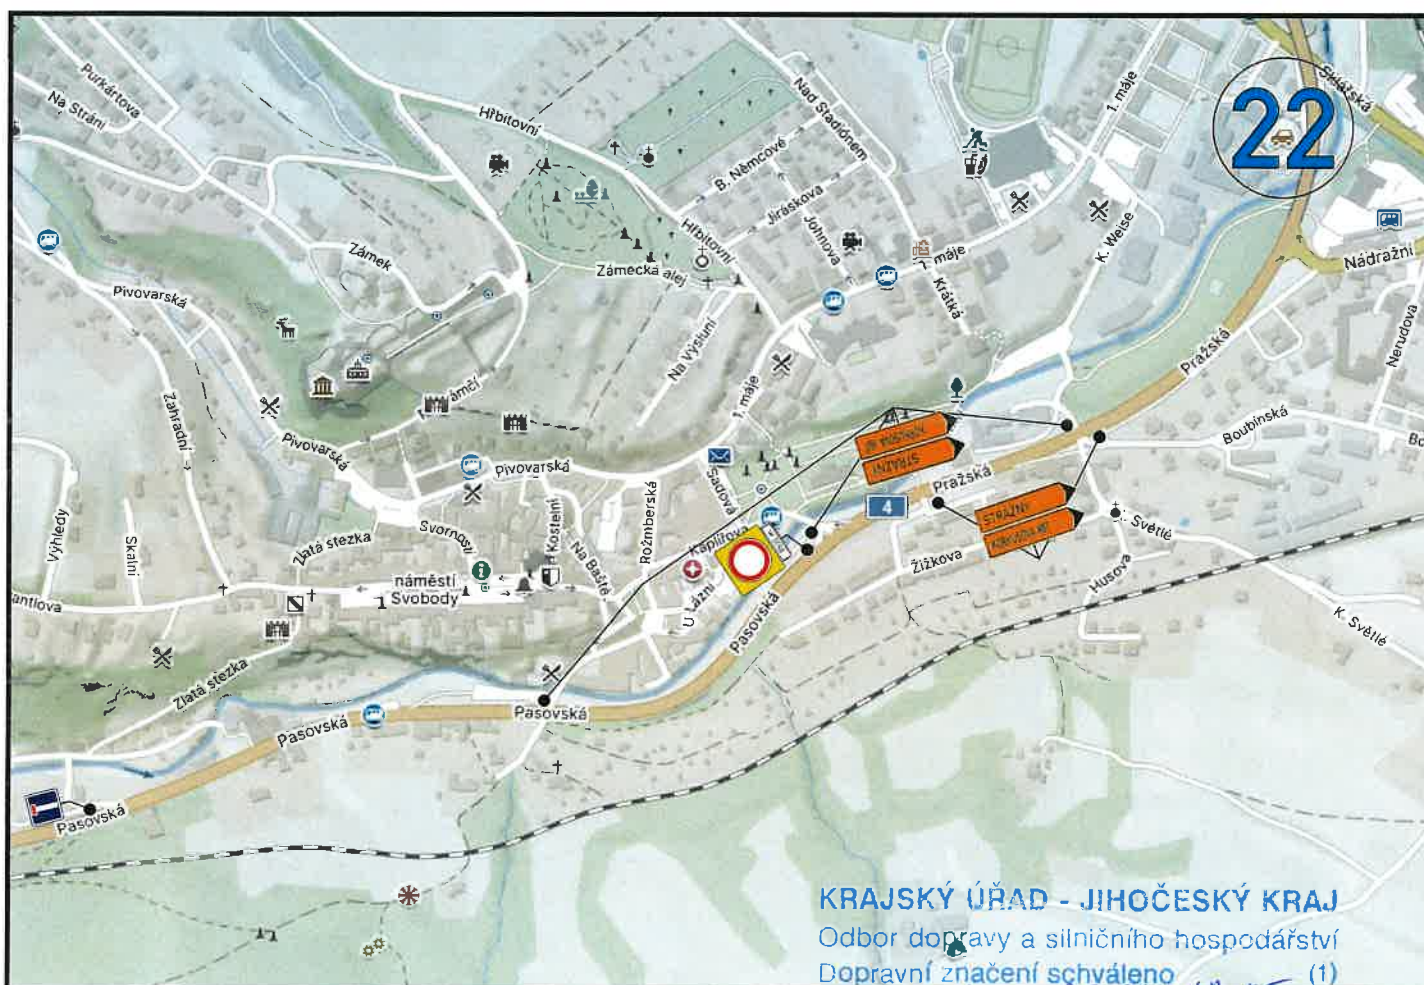

KRAJSKÝ ÚŘAD - JIHOČESKÝ KRAJ
Odbor dopravy a silničního hospodářství
Dopravní značení schváleno (1)
C.j.: KJSC 37704/2025
Ze dne 2.4.2025

KRAJSKÝ ÚŘAD - JIHOČESKÝ KRAJ
Odbor dopravy a silničního hospodářství
Dopravní značení schváleno (1)
C.j.: KJSC 37300/2025
Ze dne 9.6.2025

