




● SSZ - schématické znázornění umístění semaforu (bližší umístění viz detaily pracovních míst)

V případě vzniku nerovnosti na vozovce budou osazeny dopravní značení A 7a. Dopravní značení, které bude v rozporu s přechodnou úpravou provozu, bude zneplatněno.



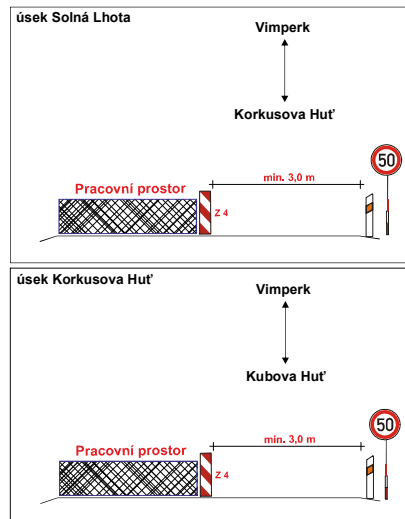


50 B 20a - navržené přechodné dopravní značení

50 B 1 - DZ umístěna v jiném detailu

V případě vzniku nerovnosti na vozovce budou osazeny dopravní značení A 7a. Dopravní značení, které bude v rozporu s přechodnou úpravou provozu, bude zneplatněno.

	dopravní značení	dopravní značení	Oprava silnice I/4


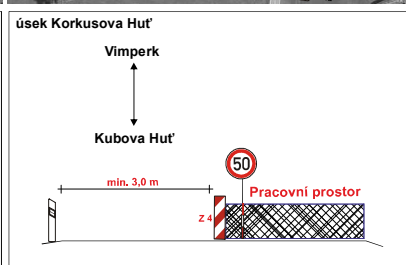
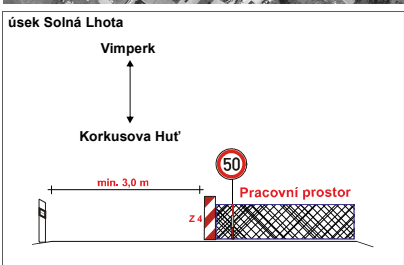
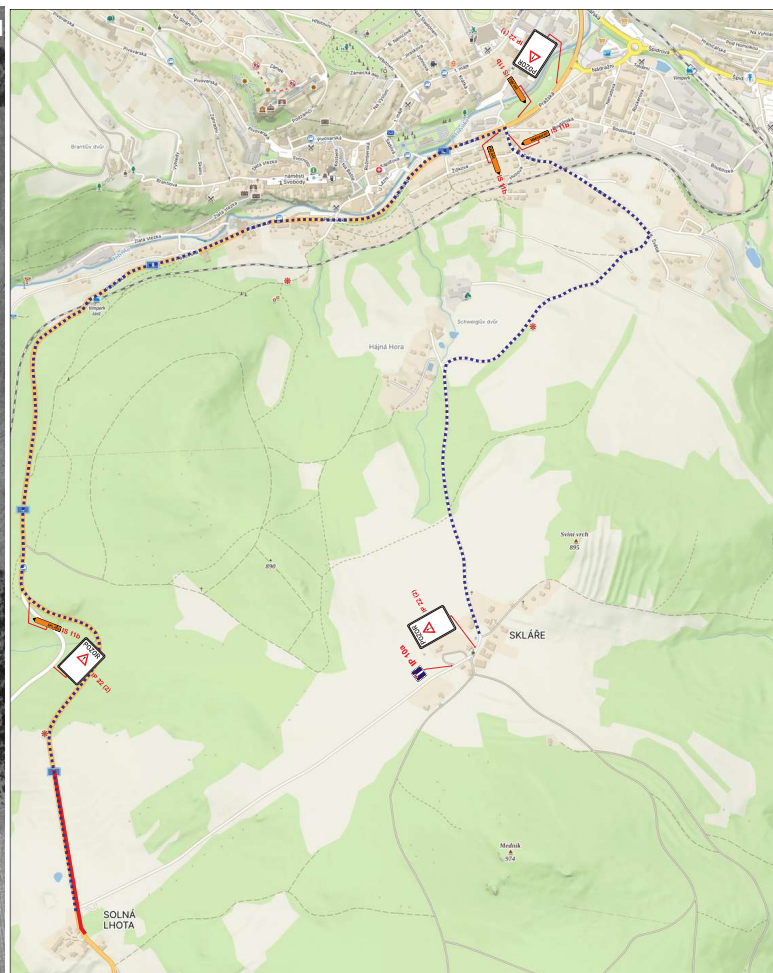


• B 20a - navržené přechodné dopravní značení

• B 1 - DZ umístěna v jiném detailu

V případě vzniku nerovnosti na vozovce budou osazeny dopravní značky A 7a. Dopravní značení, které bude v rozporu s přechodnou úpravou provozu, bude zneplatněno.


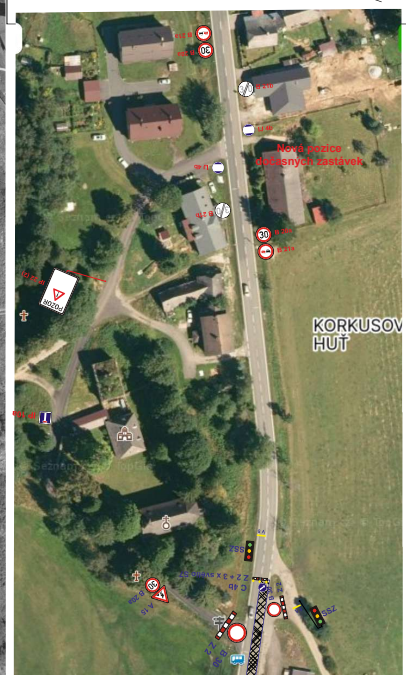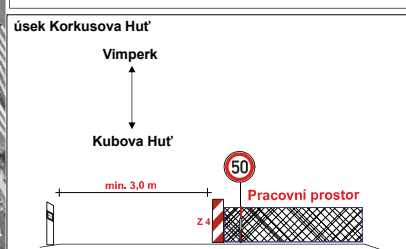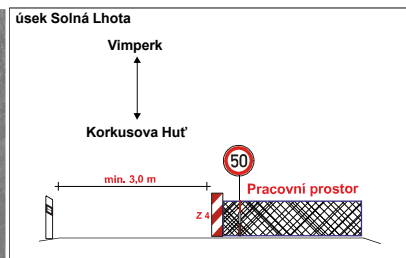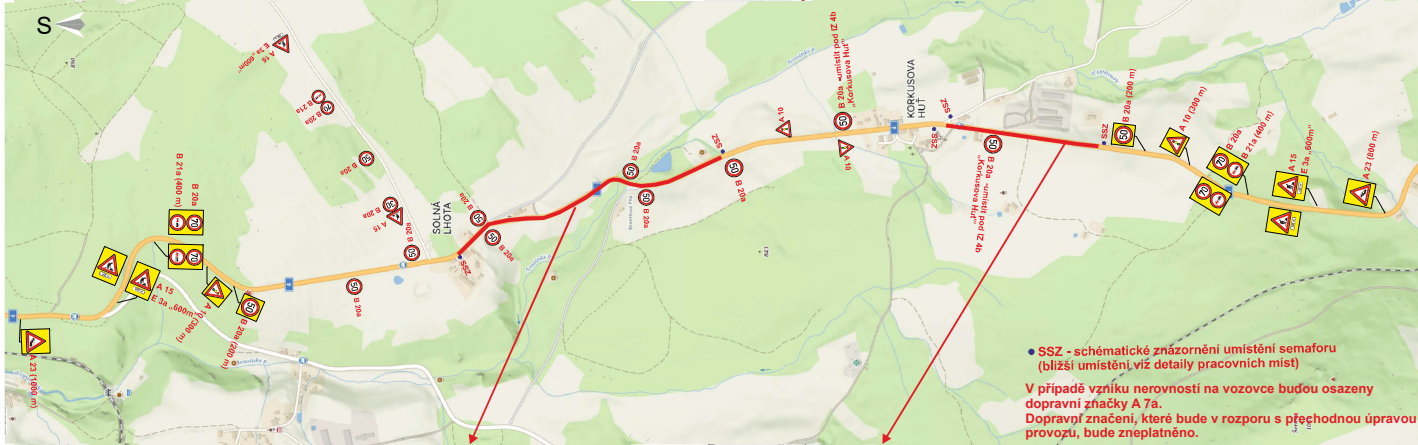

IP 22 (2)

- B 20a - navržené přechodné dopravní značení
 - B 1 - DZ umístěna v jiném detailu
- V případě vzniku nerovnosti na vozovce budou osazeny dopravní značky A 7a. Dopravní značení, které bude v rozporu s přechodnou úpravou provozu, bude zneplatněno.

---	--